

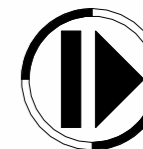



Rev.	Dato	Beskrivelse	S	K
 Framnesveien 7, 3222 Sandefjord SporX, Dr. Hansteins gate 13, 3044 Drammen www.pointdesign.no				
© Alle rettigheter tilhører utførende for prosjekteringen, kopiering eller bruk av disse tegningene er forbudt uten skriftlig samtykke.				
Tittel: <b>Kviteseid kommune</b> <b>Kviteseid - Lundenjordet</b>				
Prosjektnr.: 1272		Gnr.: 39	Bnr.: 75	
Tegningsnr.: A20a-303		Målestokk: 1:100 /A3		
Type tegning: 01 - 1. etasje - administrative				
Dato: 08.01.24	Gjennomført KS:		DOKUMENTASJON	
			SKISSEPROSJEKT	
			FORPROSJEKT	
Dato første publ.:			Tegn. av: FK	Kontroll: BAW
			ANBUDESTEGNING	
			SØKNADSTEGNING	
			ARBEIDSTEGNING	

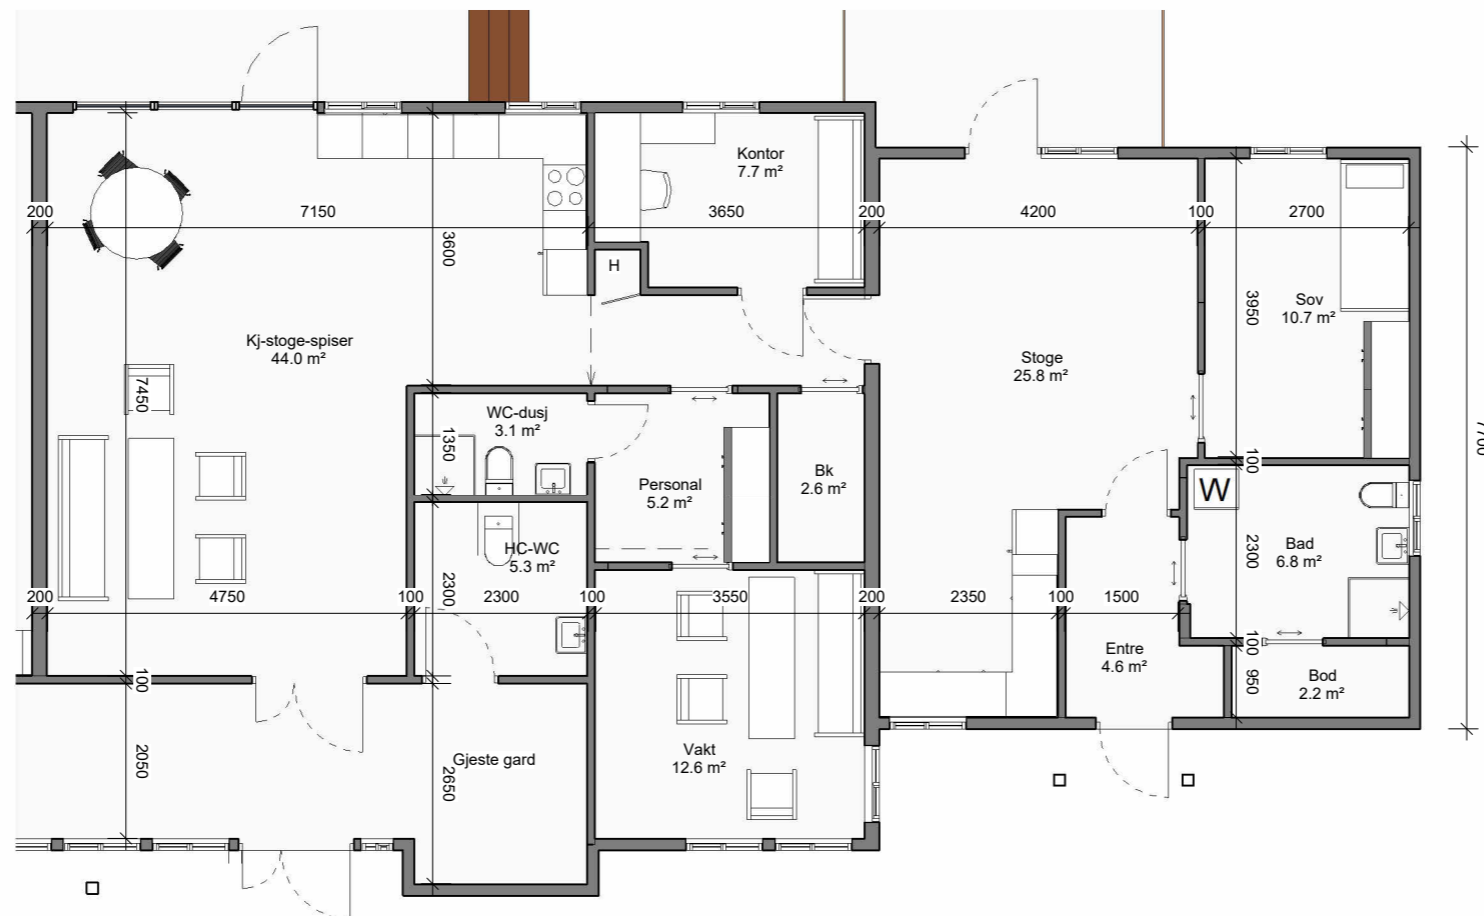

Rev.	Dato	Beskrivelse	S	K
				
<small>Framnesveien 7, 3222 Sandefjord SporX, Dr. Hansteins gate 13, 3044 Drammen www.pointdesign.no</small>				
<small>© Alle rettigheter tilhører utførende for projekteringen, kopiering eller bruk av disse tegningene er forbudt uten skriftlig samtykke.</small>				
<b>Tittel:</b> Kviteseid kommune <b>Kviteseid - Lundenjordet</b>				
<b>Prosjektnr.:</b> 1272		<b>Gnr.:</b> 39		<b>Bnr.:</b> 75
<b>Tegningsnr.:</b> A20a-308		<b>Målestokk:</b> 1:100 /A3		
<b>Type tegning:</b> 01 - 1. etasje EKS - administrativ				
<b>Dato:</b> 06.12.23	<b>Gjennomført KS:</b>		DOKUMENTASJON SKISSEPROSJEKT FORPROSJEKT	
<b>Dato første publ.:</b>	<b>Tegn. av:</b> RA	<b>Kontroll:</b> BB	ANBUDSTEGNING SØKNADSTEGNING ARBEIDSTEGNING	

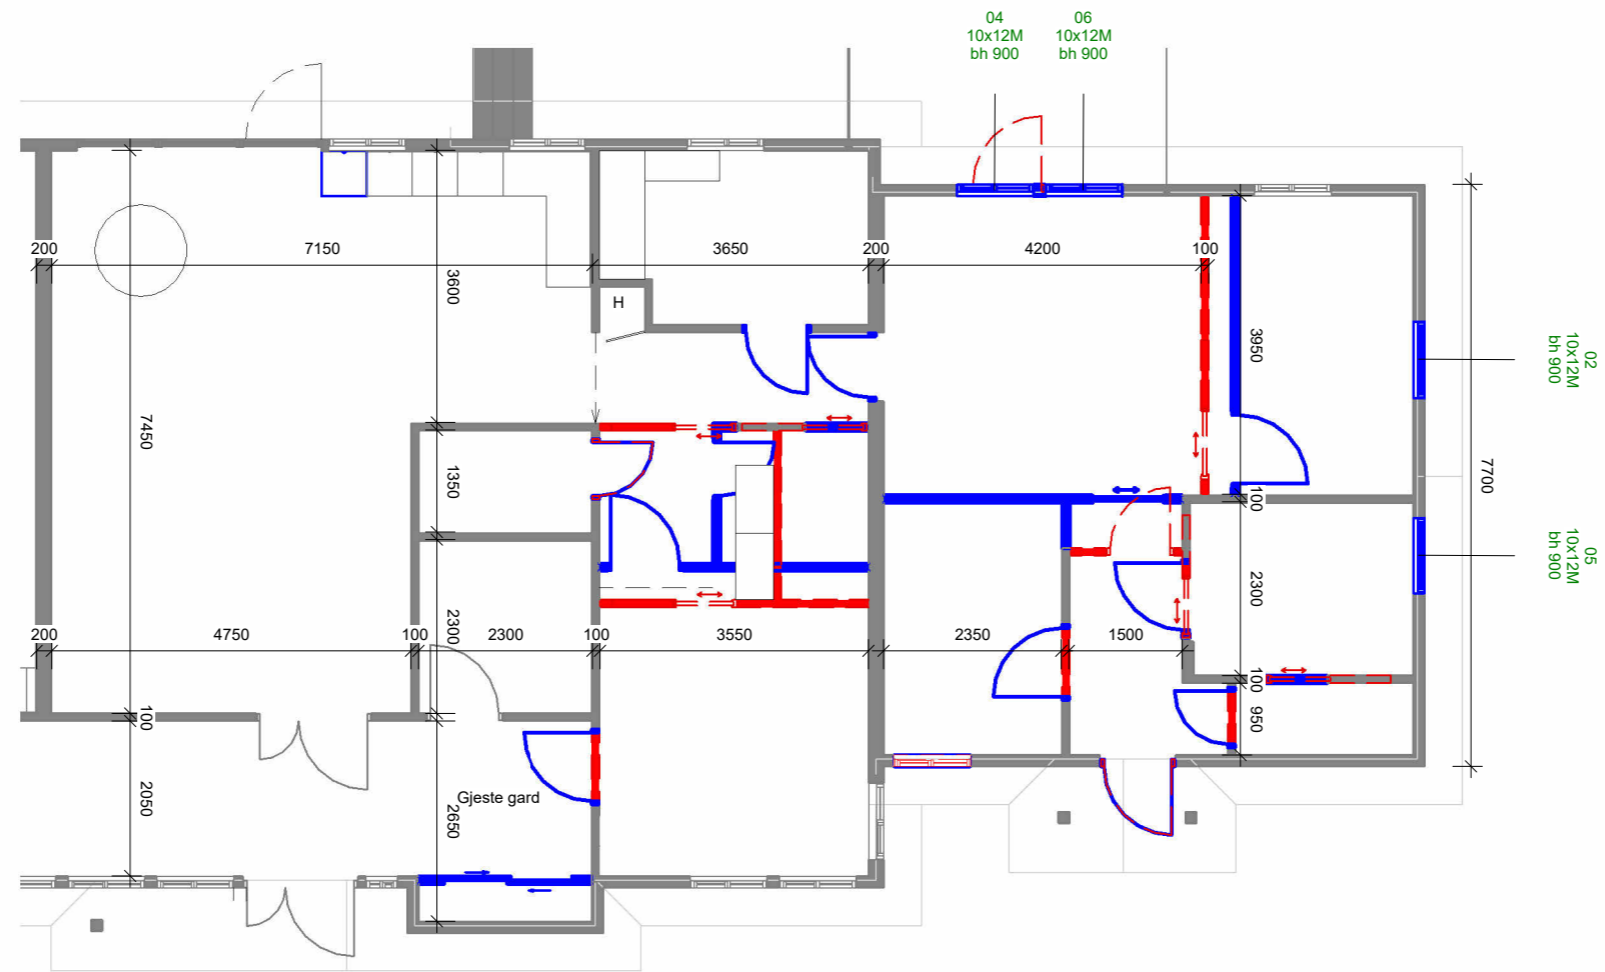





Rev.	Dato	Beskrivelse	S	K
 Frammesveien 7, 3222 Sandefjord SporX, Dr. Hansteins gate 13, 3044 Drammen www.pointdesign.no				
© Alle rettigheter tilhører utførende for projekteringen, kopiering eller bruk av disse tegningene er forbudt uten skriftlig samtykke.				
Tittel: Kviteseid kommune <b>Kviteseid - Lundenjordet</b>				
Prosjektnr.: 1272		Gnr.: 39	Bnr.: 75	
Tegningsnr.: A20a-309		Målestokk: 1:100 /A3		
Type tegning: <b>01 - 1. etasje EKS - Ny administrativ</b>				
Dato: 06.12.23	Gjennomført KS:		DOKUMENTASJON SKISSEPROSJEKT FORPROSJEKT	
Dato første publ.:	Tegn. av: RA	Kontroll: BB	ANBUDESTEGNING SØKNADSTEGNING ARBEIDSTEGNING	

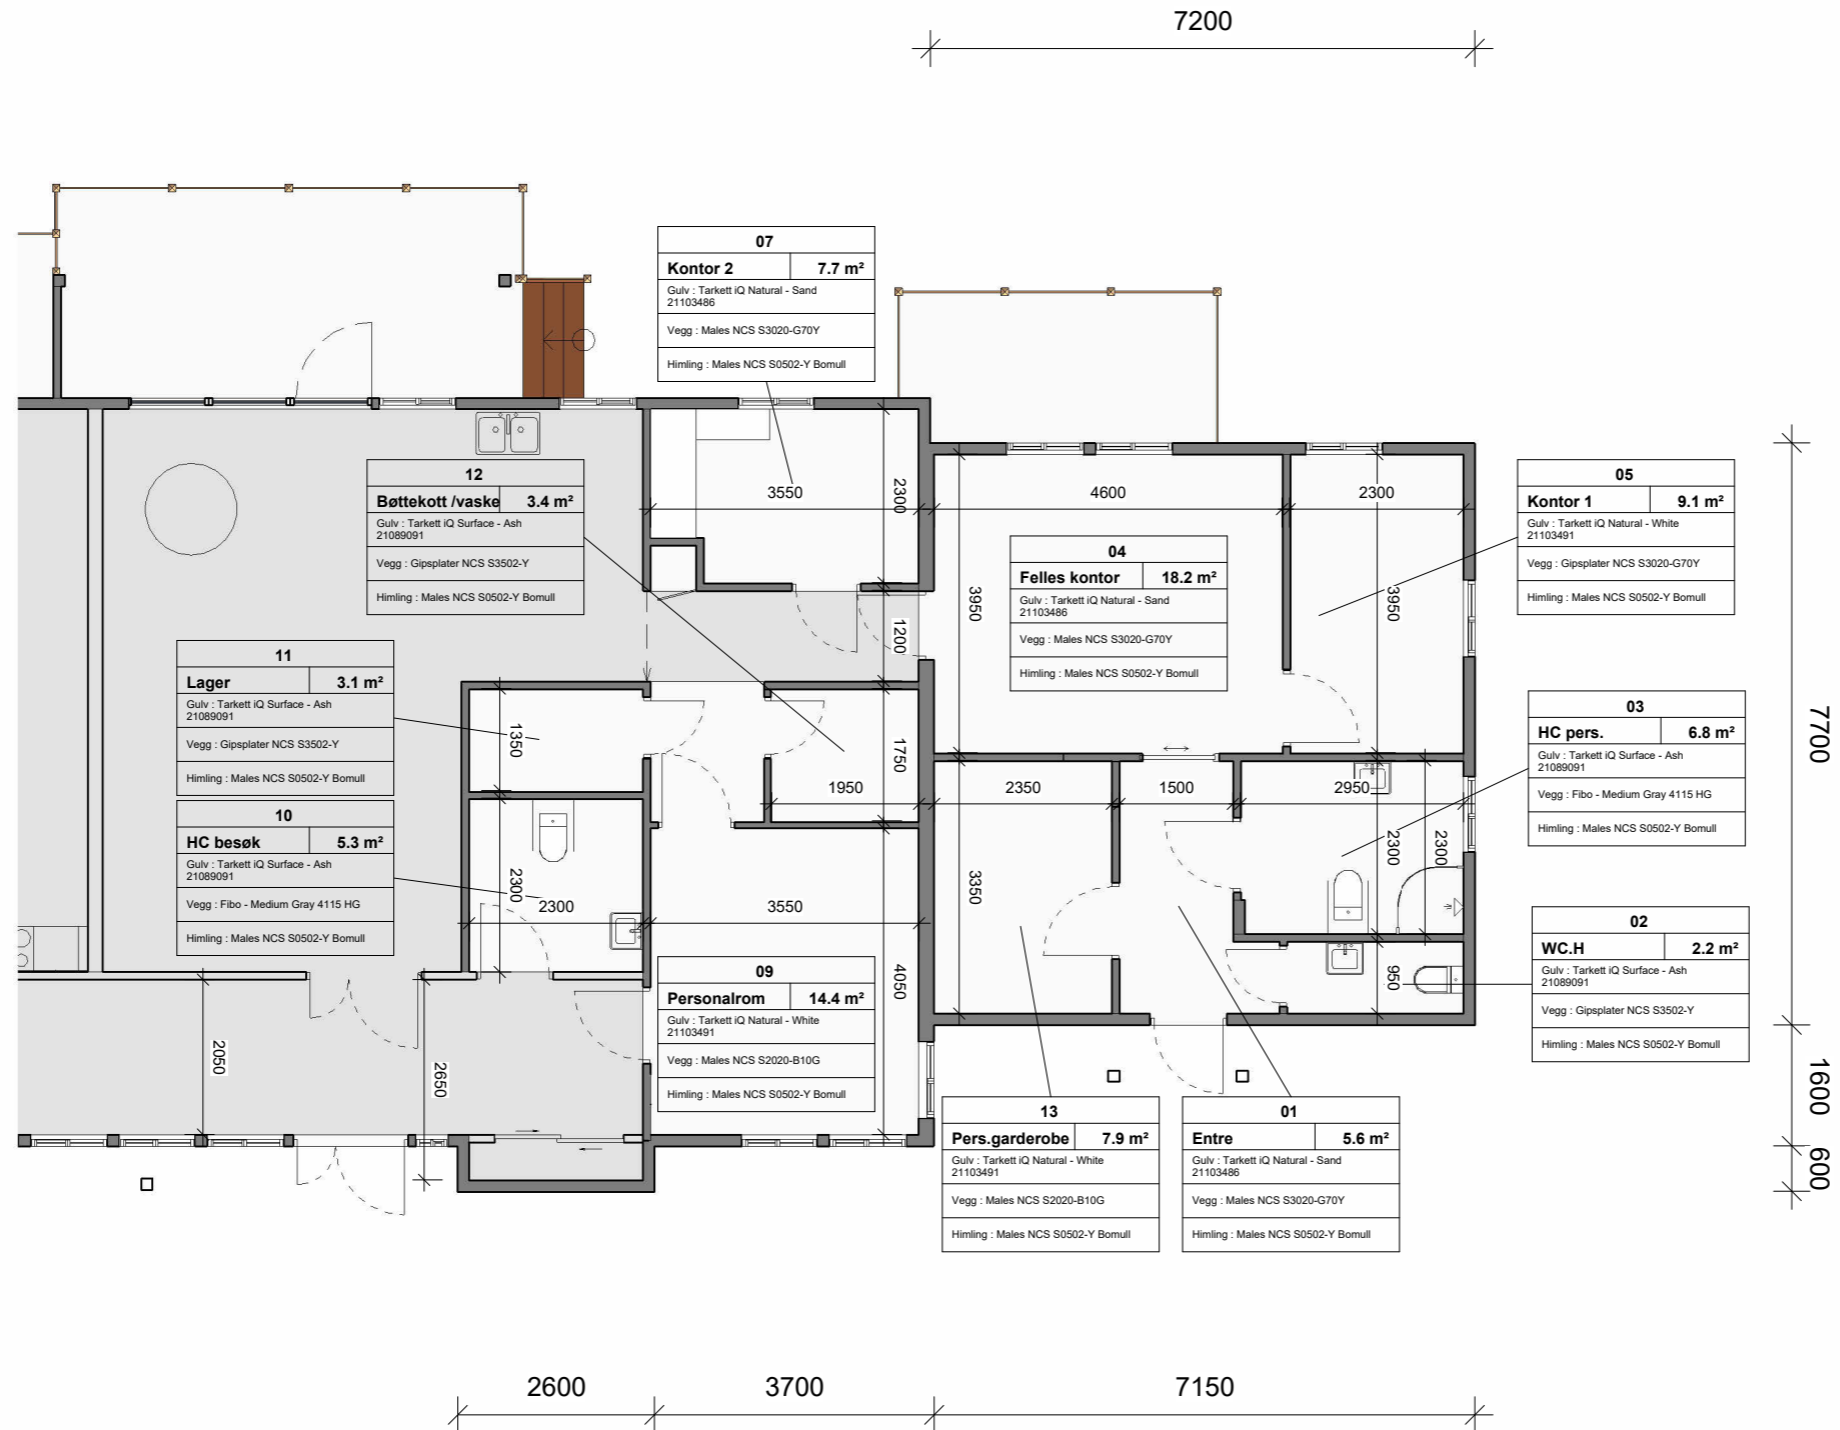


- Tarkett IQ Natural - Sand 21103486
- Tarkett IQ Natural - White 21103491
- Tarkett IQ Surface - Ash 21089091
- NCS S3020-G70Y
- NCS S2020-B10G
- NCS S3502-Y
- Fibo - Medium Gray 4115 HG
- NCS S0502-Y Bomull

Rev.	Dato	Beskrivelse	S	K	
Framnesveien 7, 3222 Sandefjord SporX, Dr. Hansteins gate 13, 3044 Drammen www.pointdesign.no					
© Alle rettigheter tilhører utførende for prosjekteringen, kopiering eller bruk av disse tegningene er forbudt uten skriftlig samtykke.					
<b>Tittel:</b> Kviteseid kommune <b>Kviteseid - Lundenjordet</b>					
Prosjektnr.:	1272	Gnr.:	39	Bnr.:	75
Tegningsnr.:	A20a-312	Målestokk:	1:100 /A3		
<b>Type tegning:</b> 01 - 1. etasje - Materialer					
Dato:	08.01.24	Gjennomført KS:	DOKUMENTASJON SKISSEPROSJEKT FORPROSJEKT		
Dato første publ.:	Tegn. av:	Kontroll:	ANBUDSTEGNING SØKNADSTEGNING ARBEIDSTEGNING		
	FK	BAW			

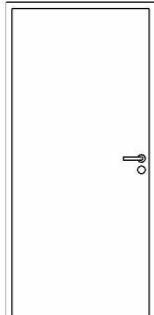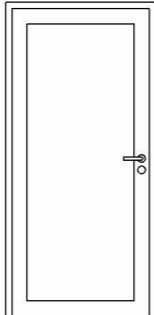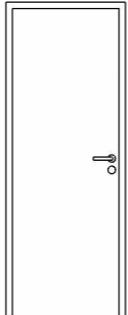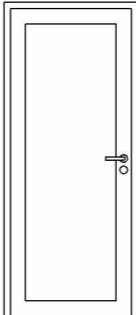

Dørskjema							
							
Dørtype	ID - 1	ID - 2	ID - 3	ID - 4	Dørtype	ID - 5	
Modulmål	10x21M	10x21M	8x21M	9x21M	Modulmål	10x21M	
Bredde	990	990	790	890	Bredde	990	
Høyde	2090	2090	2090	2090	Høyde	2090	
Antall venstre	0	0	0	0	Antall venstre	0	
Antall høyre	0	0	0	0	Antall høyre	0	
Antall	2	3	3	2	Antall	1	
Materiale	NCS S0502-Y Bomull	NCS S0502-Y Bomull	NCS S0502-Y Bomull	NCS S0502-Y Bomull	Materiale	NCS S0502-Y Bomull	
Lydkrav					Lydkrav		
Brannkrav					Brannkrav		

Rev.	Dato	Beskrivelse	S	K	
 Frammesveien 7, 3222 Sandefjord SporX, Dr. Hansteins gate 13, 3044 Drammen www.pointdesign.no					
© Alle rettigheter tilhører utførende for prosjekteringen, kopiering eller bruk av disse tegningene er forbudt uten skriftlig samtykke.					
Tittel: <b>Kviteseid kommune</b> <b>Kviteseid - Lundenjordet</b>					
Prosjektnr.:	1272	Gnr.:	39	Bnr.:	75
Tegningsnr.:	A61a-01	Målestokk:	1:50 /A3		
Type tegning: <b>Dørskjema</b>					
Dato:	Gjennomført KS:		DOKUMENTASJON		
			<input checked="" type="checkbox"/> SKISSEPROSJEKT <input type="checkbox"/> FORPROSJEKT		
Dato første publ.:	Tegn. av:	Kontroll:	<input checked="" type="checkbox"/> ANBUDESTEGNING <input type="checkbox"/> SØKNADSTEGNING <input type="checkbox"/> ARBEIDSTEGNING		
06.12.23	FK	BAW			

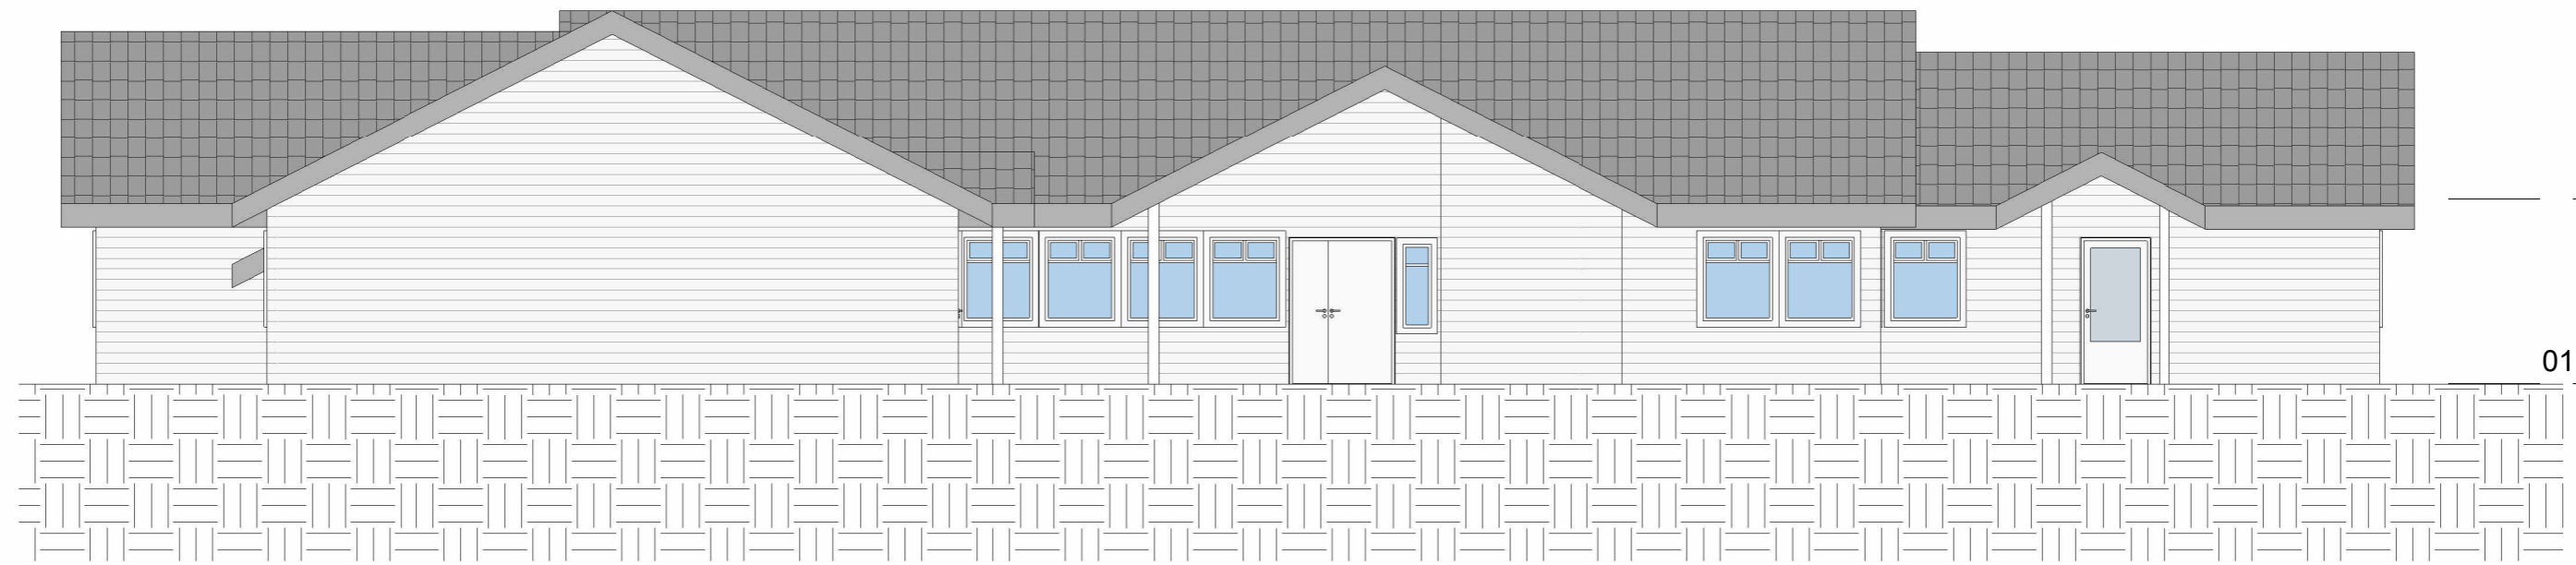

02 - tak

84147

01 - 1. etasje

81500

2 Øst EKS  
1 : 100




Rev.	Dato	Beskrivelse	S	K
		<b>point</b> Frammesveien 7, 3222 Sandefjord SporX, Dr. Hansteins gate 13, 3044 Drammen www.pointdesign.no		
		© Alle rettigheter tilhører utvarende for projekteringen, kopiering eller bruk av disse tegningene er forbudt uten skriftlig samtykke.		
		Kviteseid kommune		
		<b>Kviteseid - Lundenjordet</b>		
		Prosjektnr.: 1272	Gnr.: 39	Bnr.: 75
		84147	Målestokk:	1:100 /A3
		A20a-310		
Type tegning: <b>Fasader, Nord, Øst EKS</b>				
Dato:	Gjennomført KS:	DOKUMENTASJON		
06.12.23		SKISSEPROSJEKT		
		FORPROSJEKT		
Dato første publ.:	Tegn. av:	Kontroll:	ANBUDESTEGNING	
	RA	BB	SØKNADSTEGNING	
			ARBEIDSTEGNING	

1 Nord EKS  
1 : 100




1 Vest EKS  
1 : 100

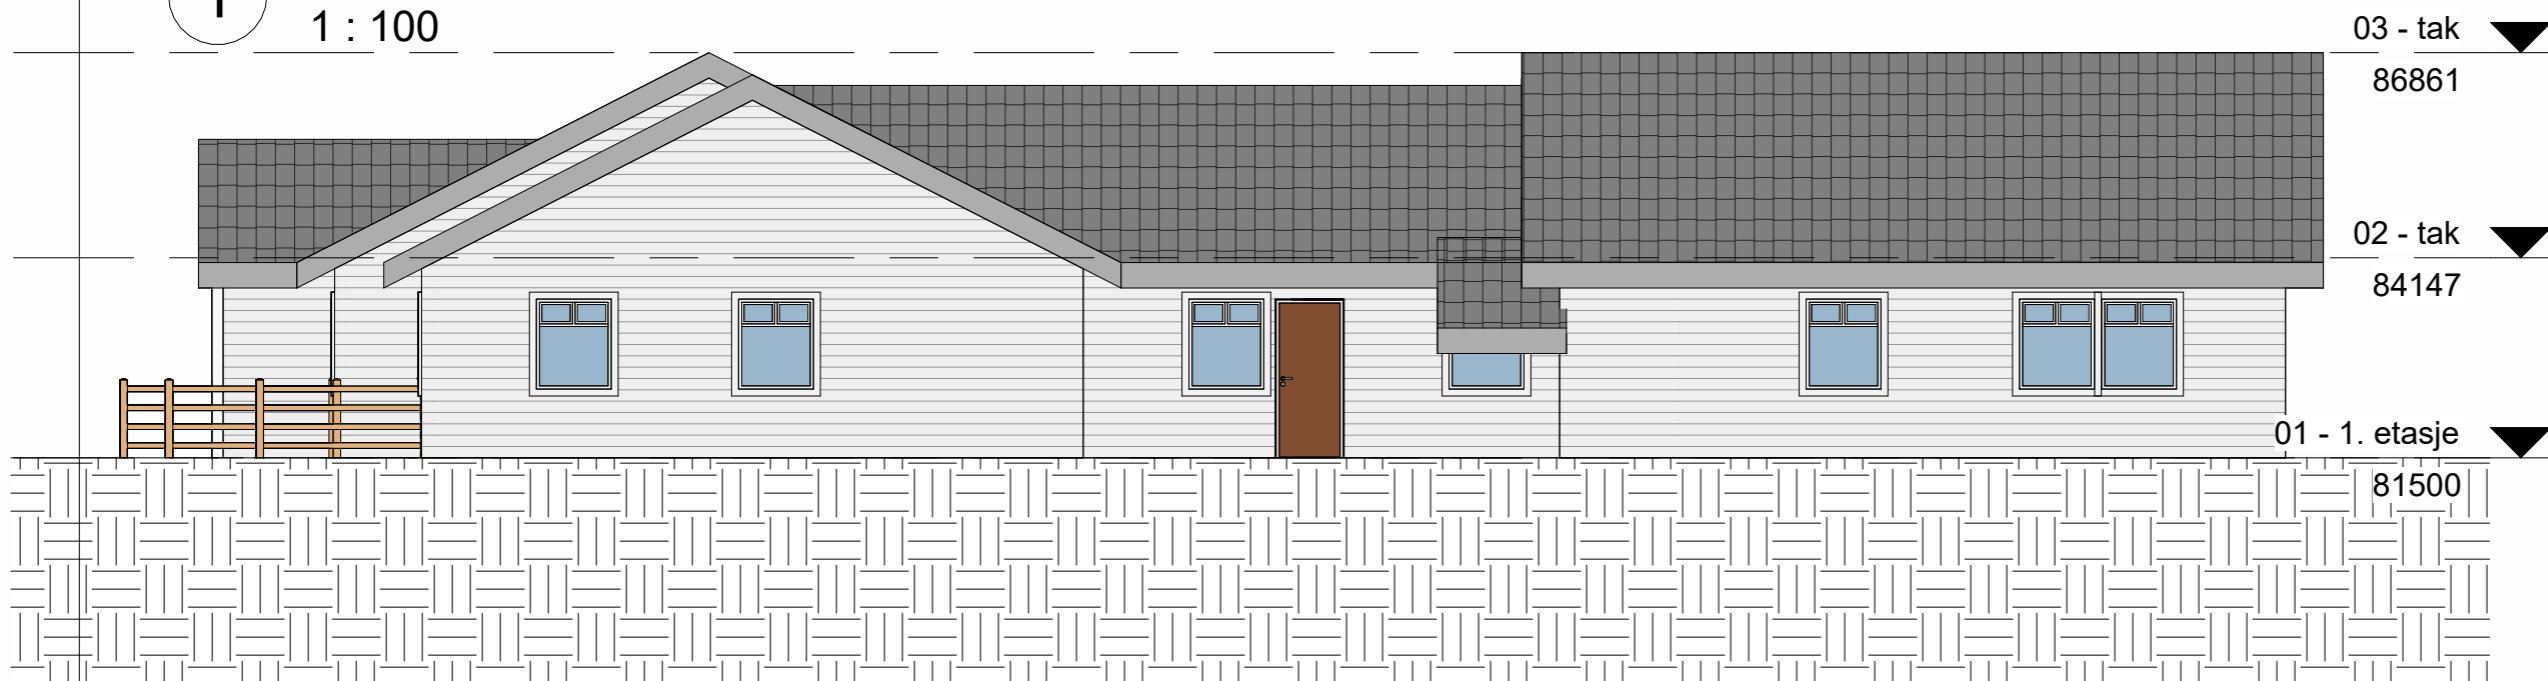


2 Sør EKS  
1 : 100

Rev.	Dato	Beskrivelse	S	K
 <small>Frammesveien 7, 3222 Sandefjord SporX, Dr. Hansteins gate 13, 3044 Drammen www.pointdesign.no</small>				
<small>© Alle rettigheter tilhører utførende for prosjekteringen, kopiering eller bruk av disse tegningene er forbudt uten skriftlig samtykke.</small>				
Tittel: <b>Kviteseid kommune</b> <b>Kviteseid - Lundenjordet</b>				
Prosjektnr.: 1272		Gnr.: 39	Bnr.: 75	
Tegningsnr.: A20a-311		Målestokk: 1:100 /A3		
Type tegning: Fasader Sør, Vest EKS				
Dato: 06.12.23	Gjennomført KS:		DOKUMENTASJON	
			SKISSEPROSJEKT	
			FORPROSJEKT	
Dato første publ.:	Tegn. av: RA	Kontroll: BB	ANBUDESTEGNING	
			SØKNADSTEGNING	
			ARBEIDSTEGNING	

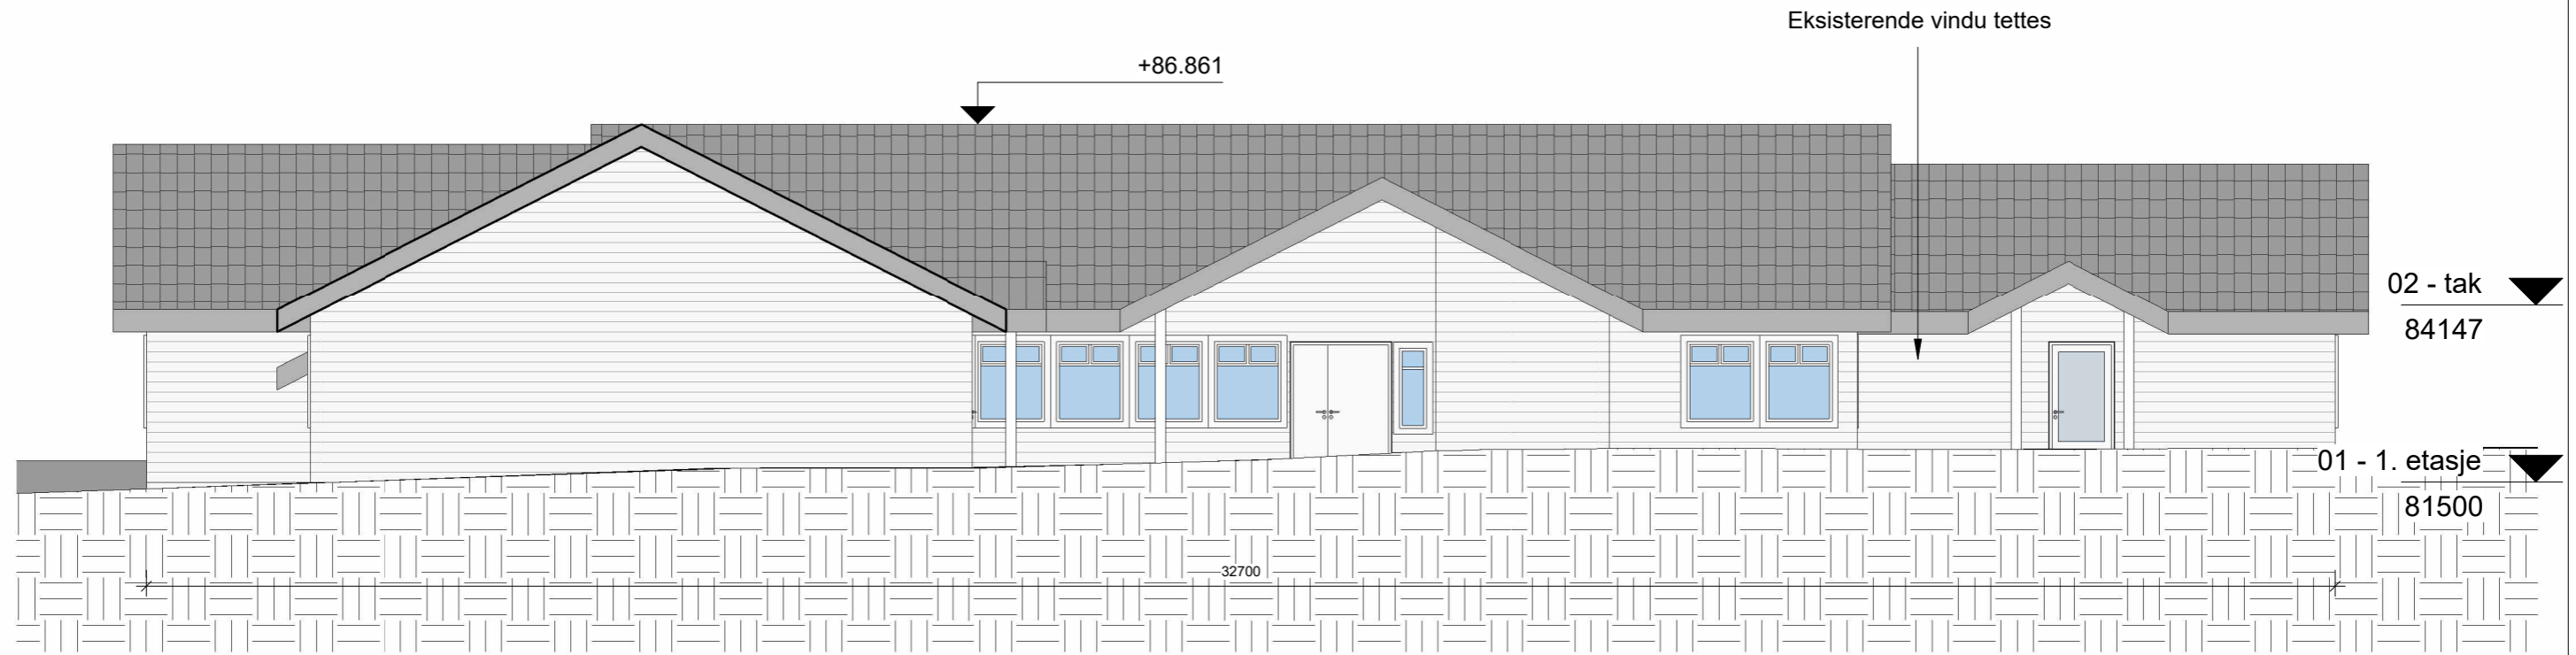


2 Øst  
1 : 100

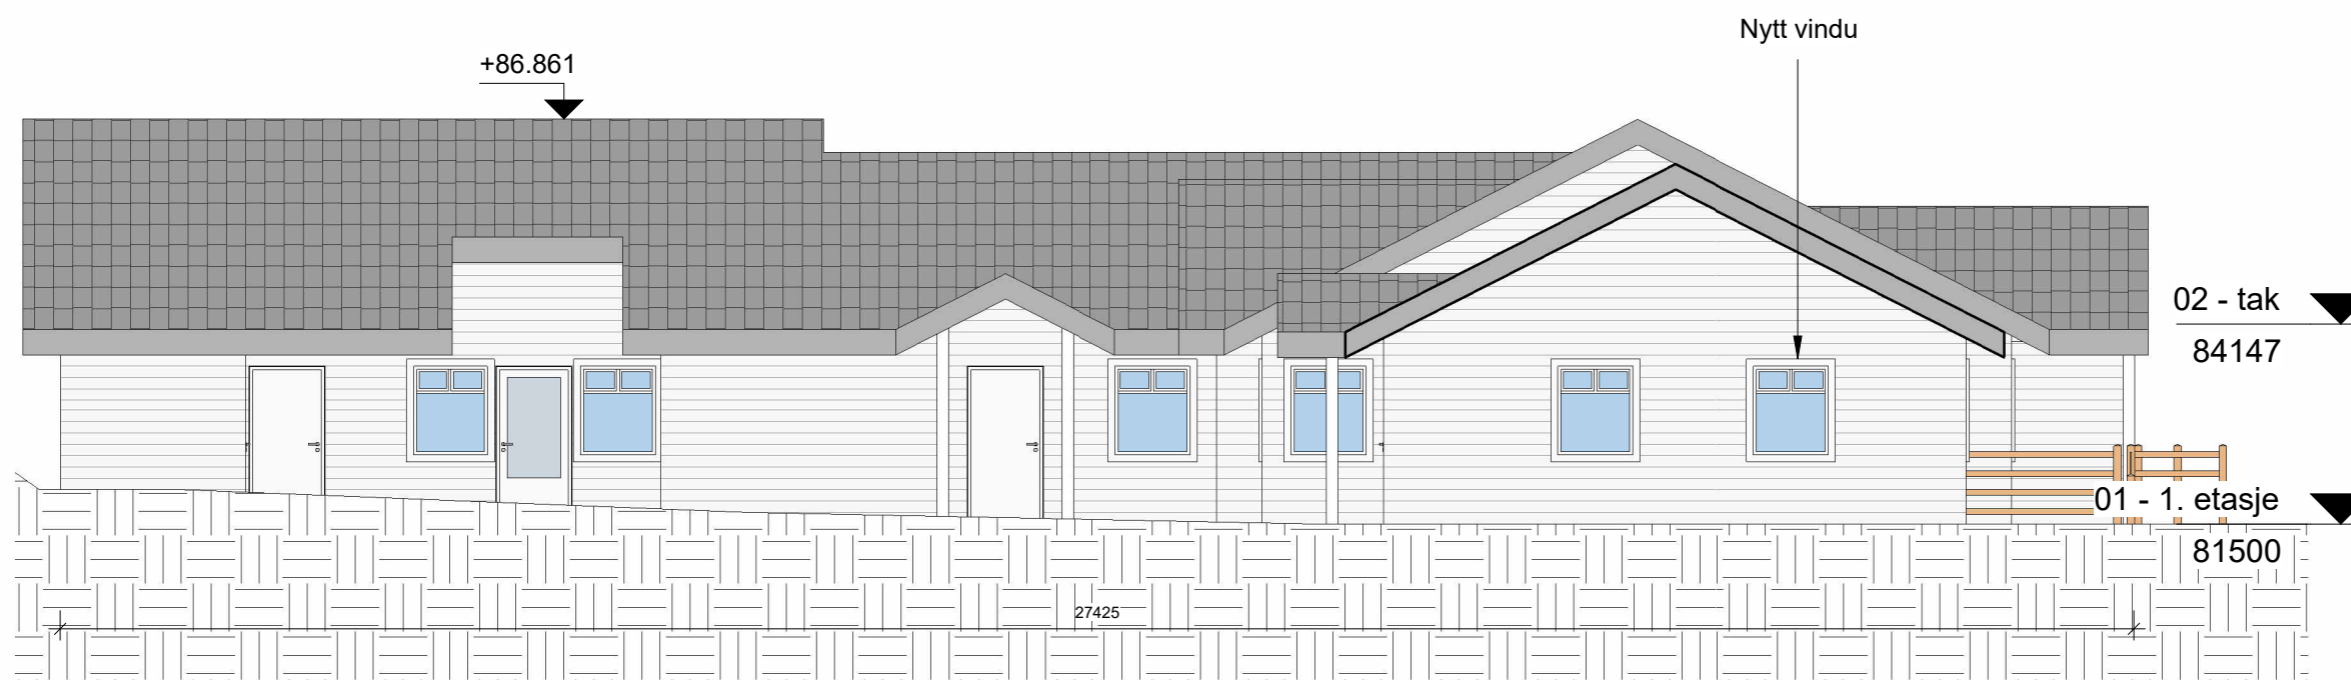


1 Nord  
1 : 100

Rev.	Dato	Beskrivelse	S	K	
 Frammesveien 7, 3222 Sandefjord SporX, Dr. Hansteins gate 13, 3044 Drammen www.pointdesign.no					
© Alle rettigheter tilhører utførende for projekteringen, kopiering eller bruk av disse tegningene er forbudt uten skriftlig samtykke.					
Tittel: Kviteseid kommune <b>Kviteseid - Lundenjordet</b>					
Prosjektnr.:	1272	Gnr.:	39	Bnr.:	75
Tegningsnr.:	A20a-305	Målestokk:	1:100 /A3		
Type tegning: Fasader Nord, Øst					
Dato:	06.12.23	Gjennomført KS:	DOKUMENTASJON		
				SKISSEPROSJEKT	
				FORPROSJEKT	
Dato første publ.:		Tegn. av:	RA	Kontroll:	BB
				ANBUDESTEGNING	
				SØKNADSTEGNING	
				ARBEIDSTEGNING	



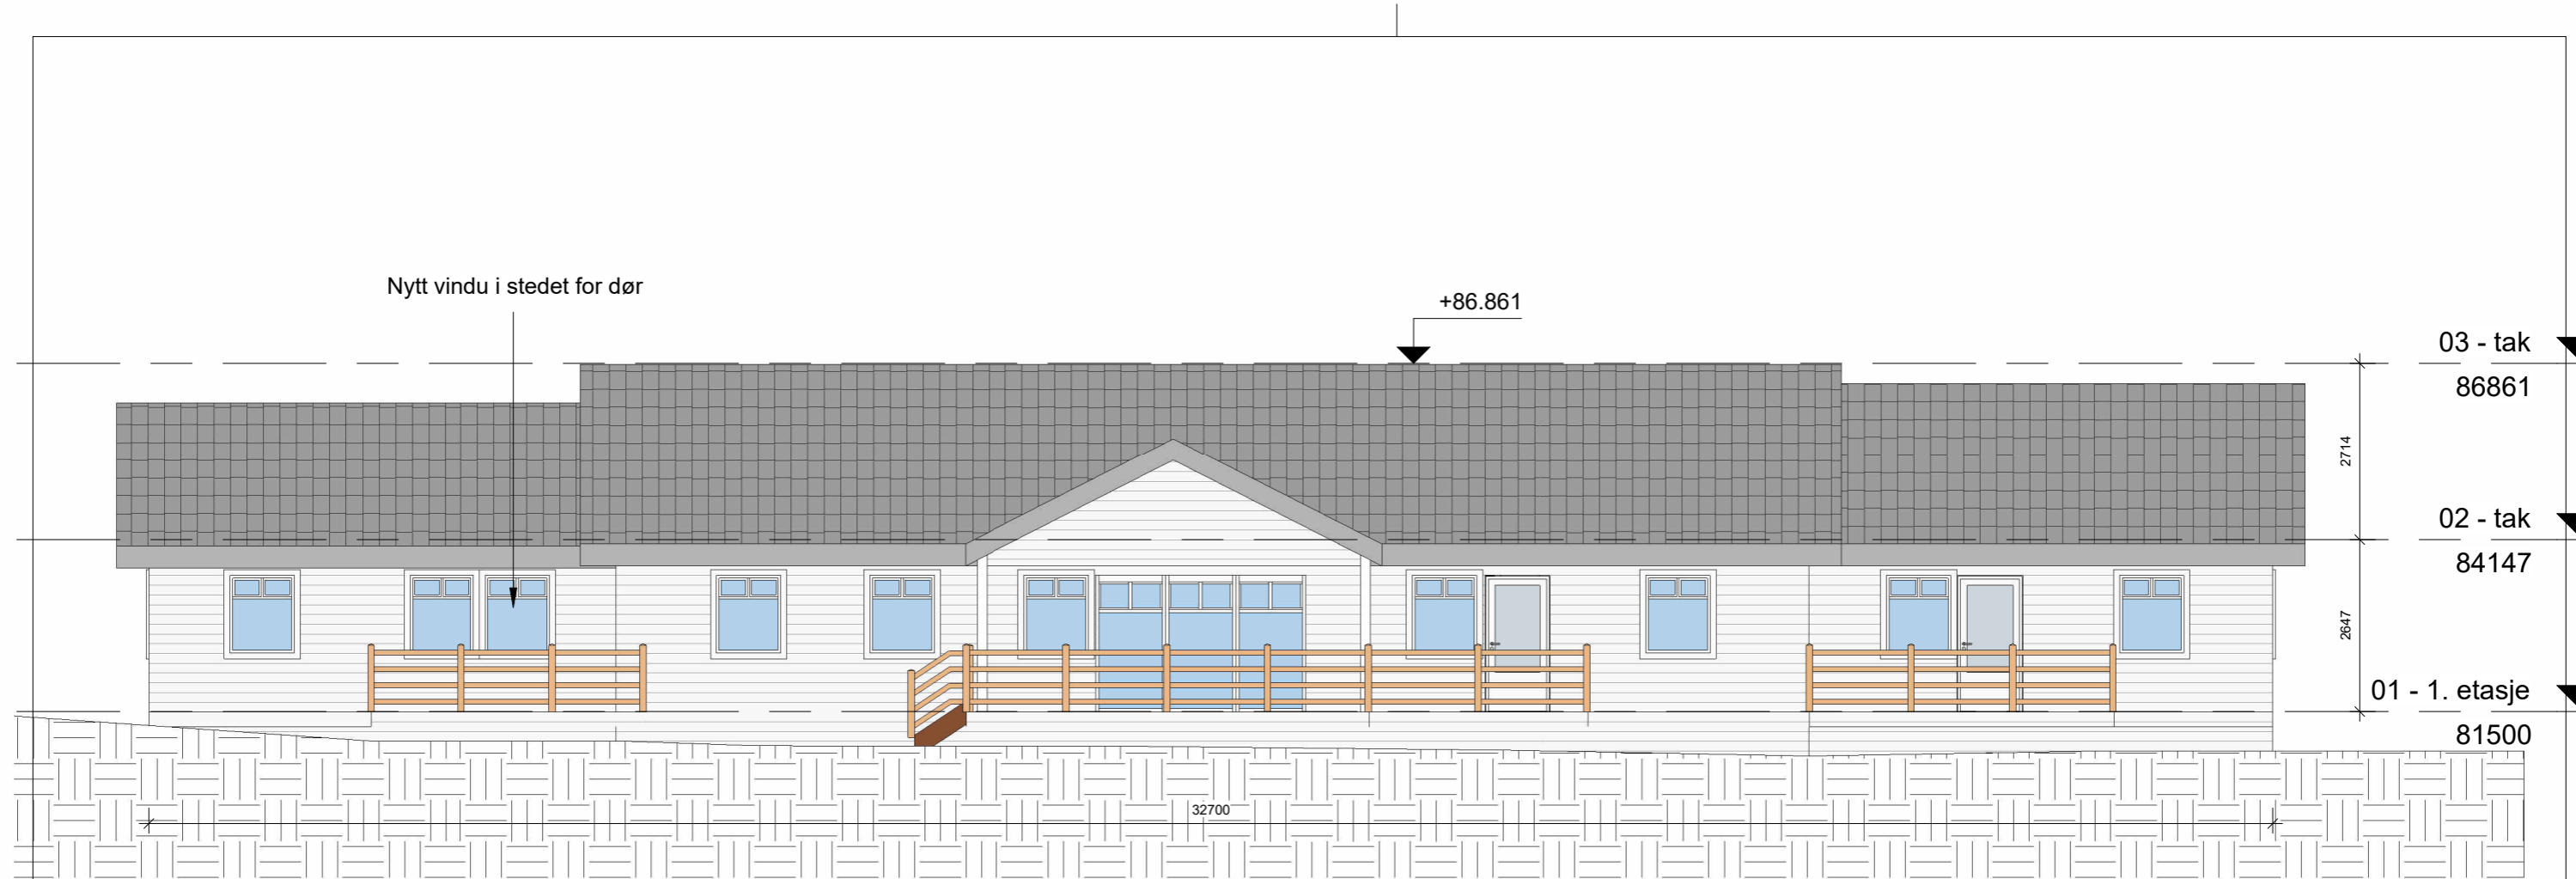

1 Vest  
1 : 100

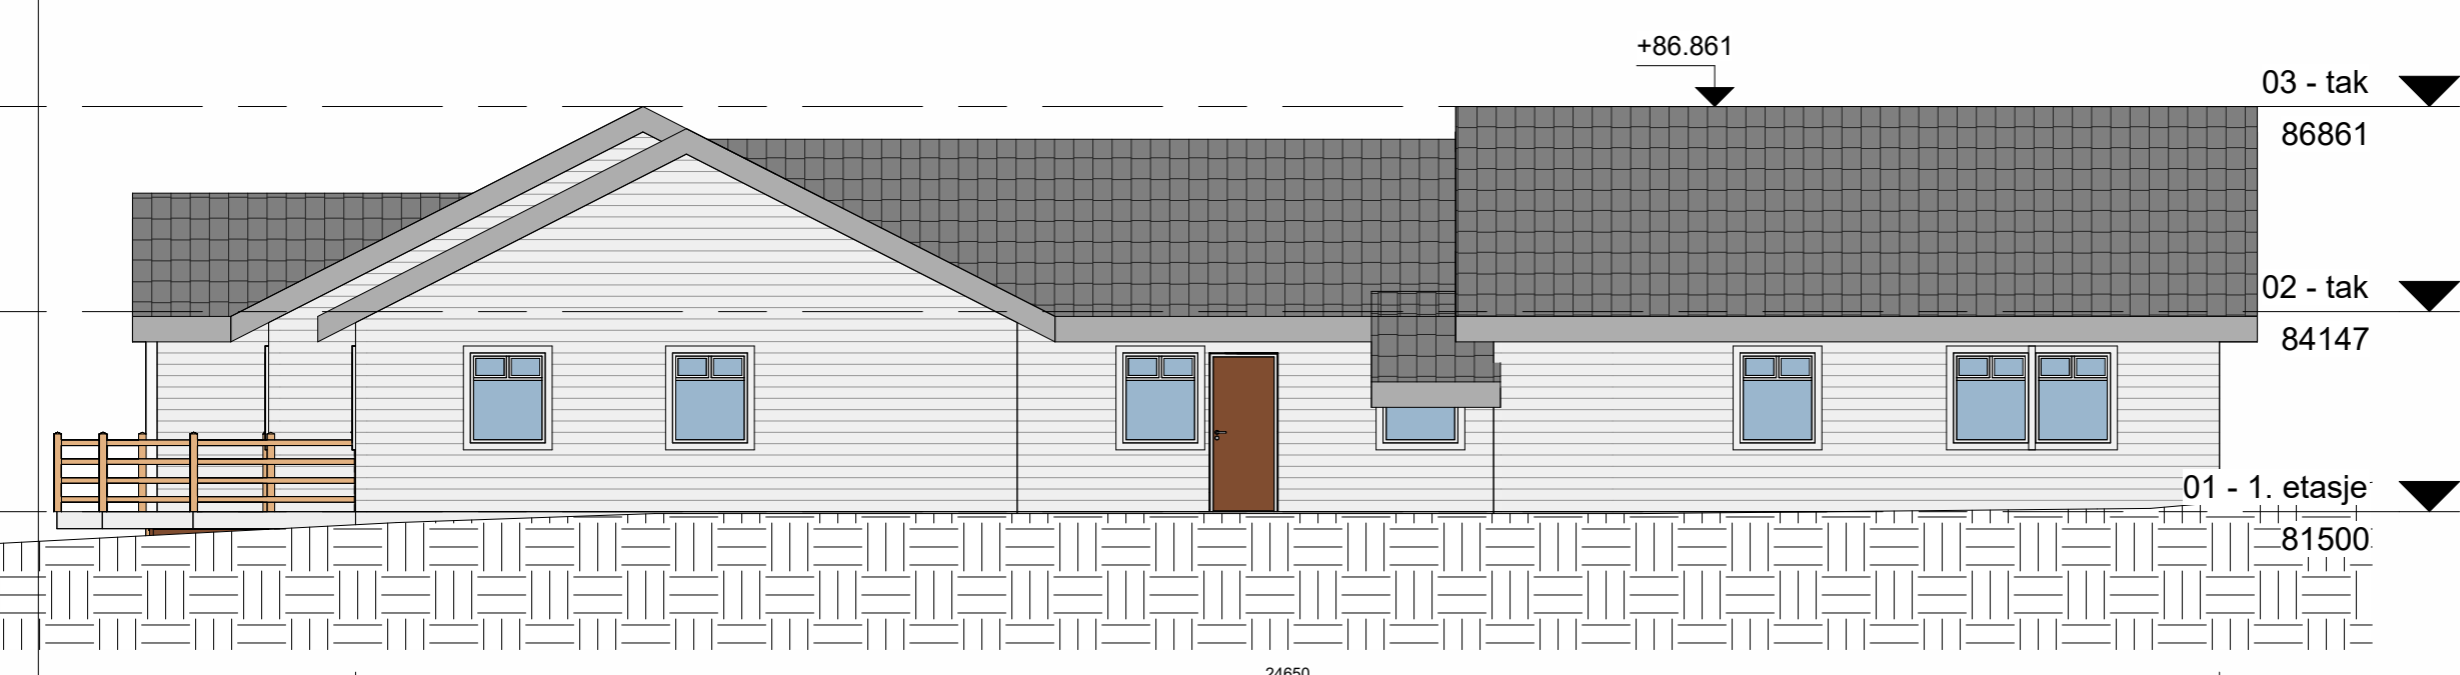

2 Sør  
1 : 100

Rev.	Dato	Beskrivelse	S	K
 Frammesveien 7, 3222 Sandefjord SporX, Dr. Hansteins gate 13, 3044 Drammen www.pointdesign.no				
© Alle rettigheter tilhører utførende for projekteringen, kopiering eller bruk av disse tegningene er forbudt uten skriftlig samtykke.				
Titel: Kviteseid kommune <b>Kviteseid - Lundenjordet</b>				
Prosjektnr.: 1272		Gnr.: 39	Bnr.: 75	
Tegningsnr.: A20a-307		Målestokk: 1:100 /A3		
Type tegning: <b>Fasader Sør, Vest</b>				
Dato: 06.12.23	Gjennomført KS:		DOKUMENTASJON	
			SKISSEPROSJEKT	
			FORPROSJEKT	
Dato første publ.:	Tegn. av: RA	Kontroll: BB	ANBUDESTEGNING	
			SØKNADSTEGNING	
			ARBEIDSTEGNING	