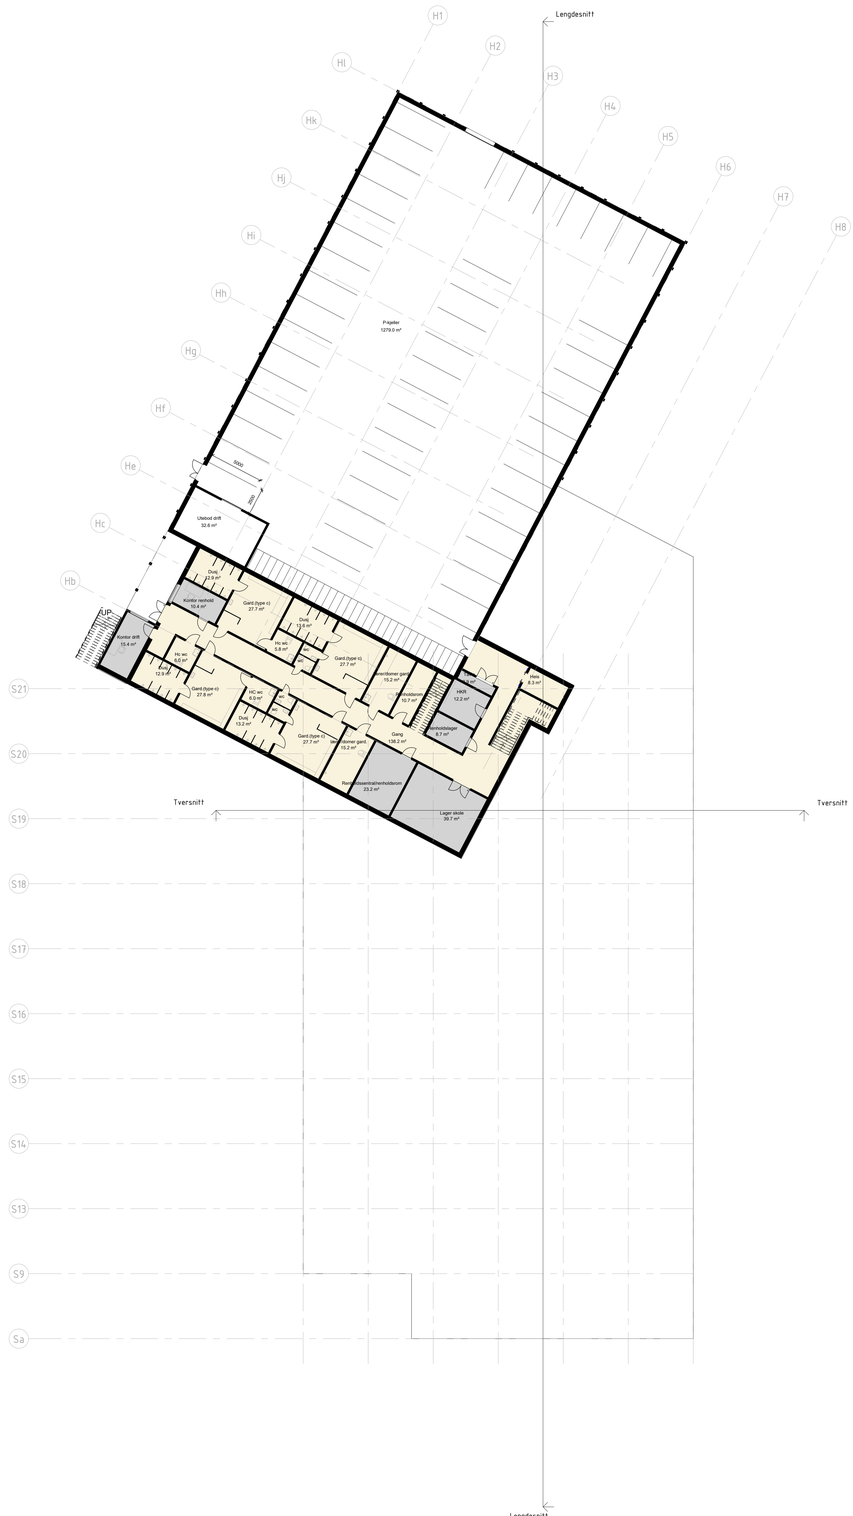

Revisjon	Revisjonsnotat	Dato	Visumerket	Kontrollert

Prosjektfase

Skisseprosjekt

Lokaliseringsfigur

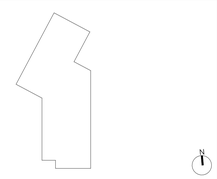

Lauvåsen ungdomsskole

Tittel

Plan kjeller

Henning Larsen

Vesterbrogade 47, 1620 KØBENHAVN · TEL +45 33 41 41 00

Oppdragsnummer	2022.5
Utarbeidet	
Kontrollert	
Målestokk	1 : 200
Format	A0
Dato	17.01.2024

Eiendomsnummer

Gårds og Bruksnummer

Tegningsnummer

00_A_200_21_101