


Lengdesnitt  
1 : 200

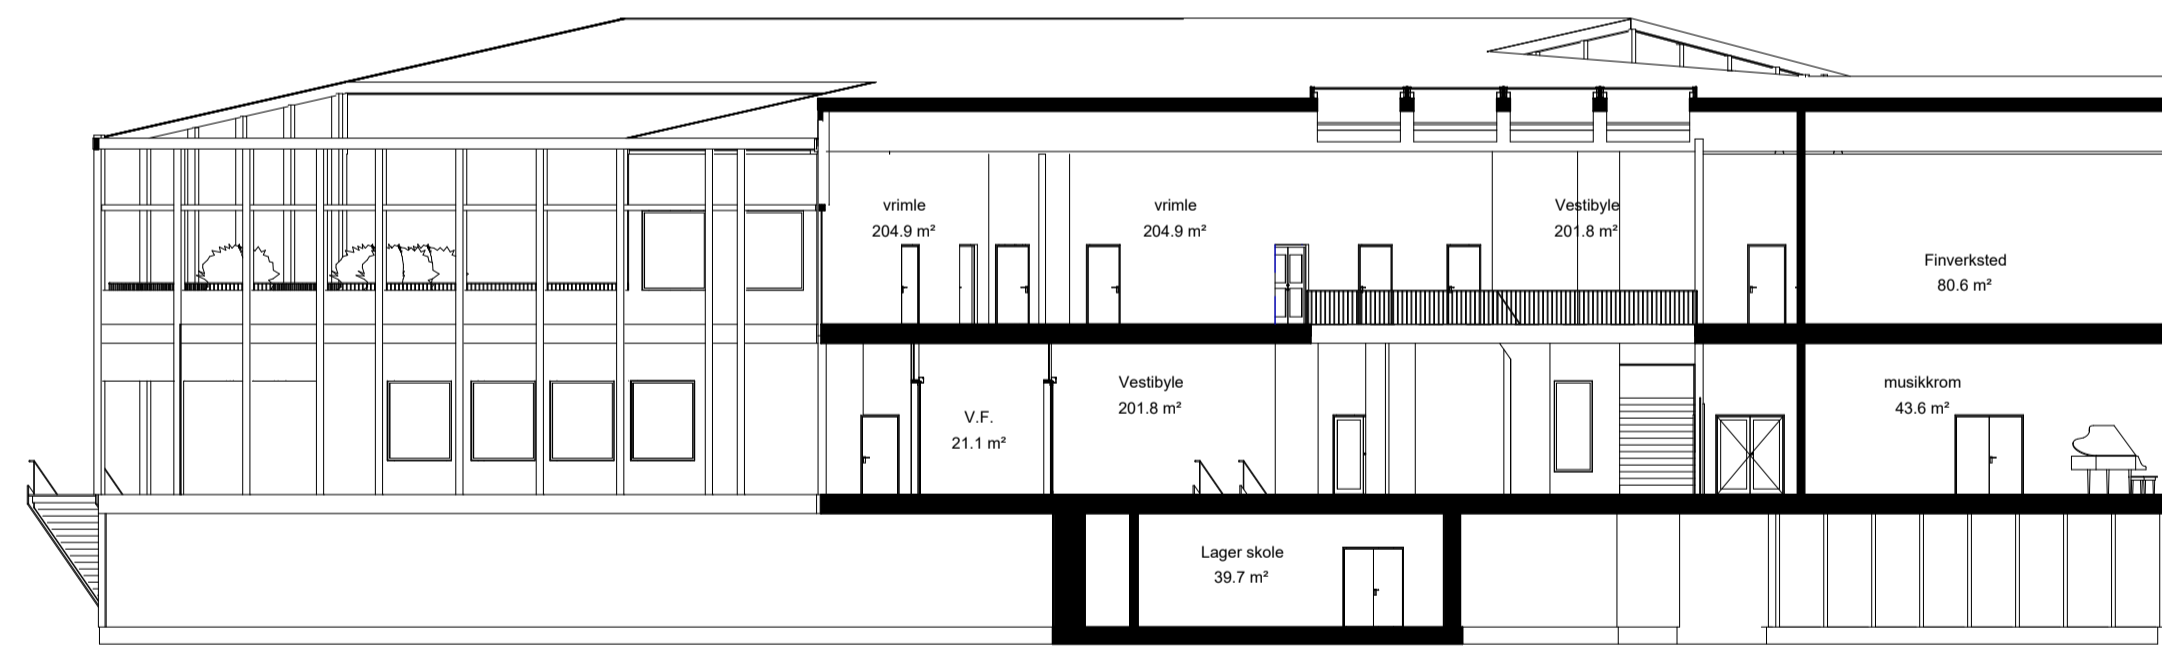


Tversnitt  
1 : 200

Revisjon	Revisjonsnotis	Dato	Utarbeidet	Kontrollert
Prosjektfase				
Skisseprosjekt				
Lokaliseringsfigur				
				
Lauvåsen ungdomsskole				
Tittel				
Lengdesnitt og tversnitt				
Oppdragsnummer		2022.5		
Utarbeidet		Checker		
Kontrollert		1 : 200		
Målestokk		A1		
Format		17.01.2024		
Dato				
<small>Veitveit Strømgata 67, 4112 KRISTIANSTAD · TF 99 42 81 00</small>				
Eiendomsnummer		Tegningsnummer		
Gårds		XX_A_200_40_001		
Bruksnummer				

Skisseprosjekt

Lokaliseringsfigur

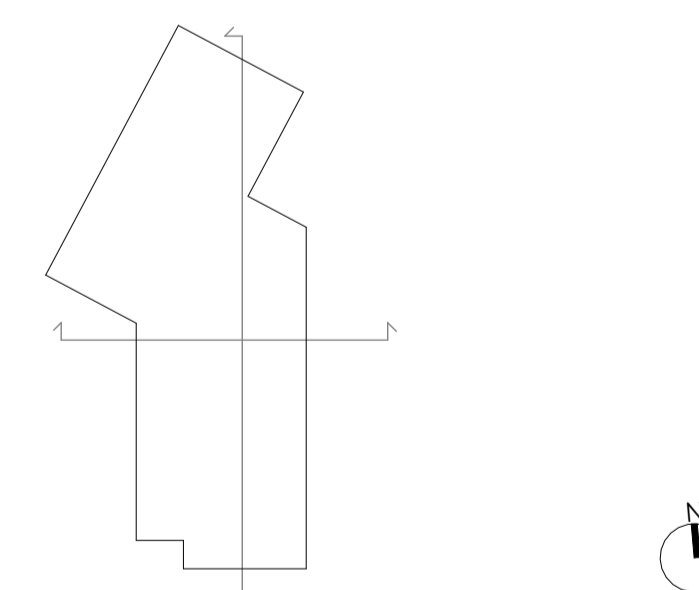

Lauvåsen ungdomsskole

Tittel  
Lengdesnitt og tversnitt

Oppdragsnummer		2022.5
Utarbeidet		Checker
Kontrollert		1 : 200
Målestokk		A1
Format		17.01.2024
Dato		

Eiendomsnummer Tegningsnummer  
Gårds XX\_A\_200\_40\_001

Bruksnummer