




**PLATTFORM REINEN**  
**PLATTFORM AV PLASSTØPT BETONG**

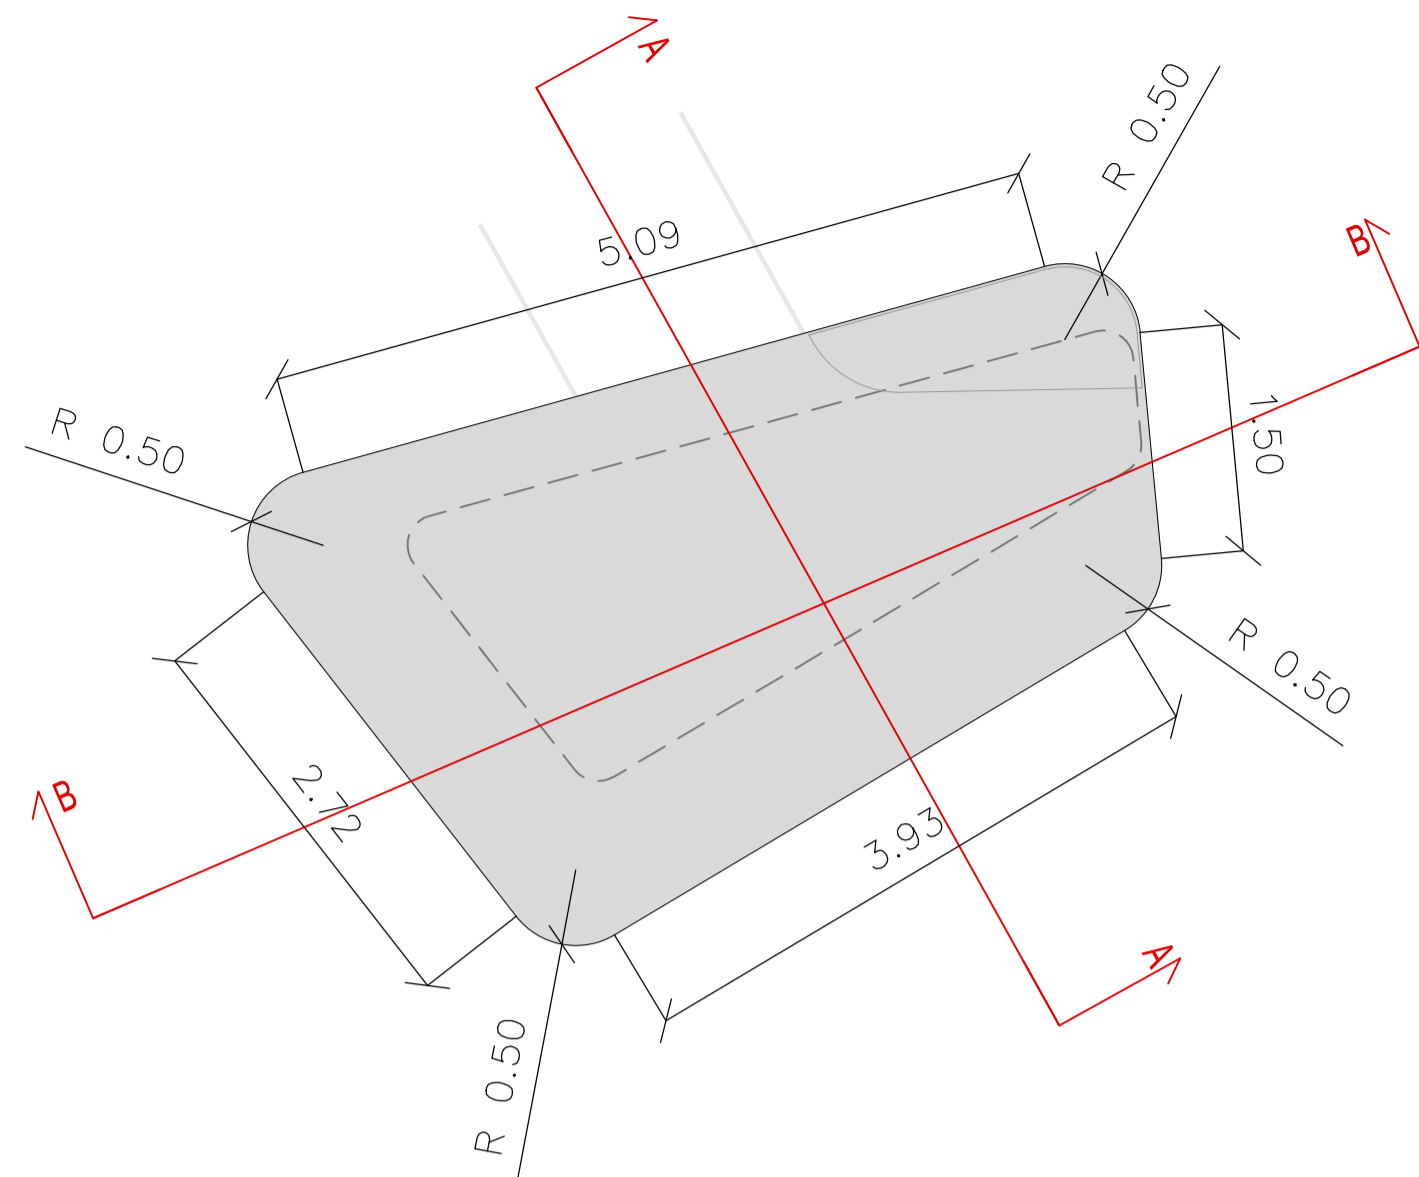

Plantegning betongplattform M 1:50 (A1) 1:100 (A3)

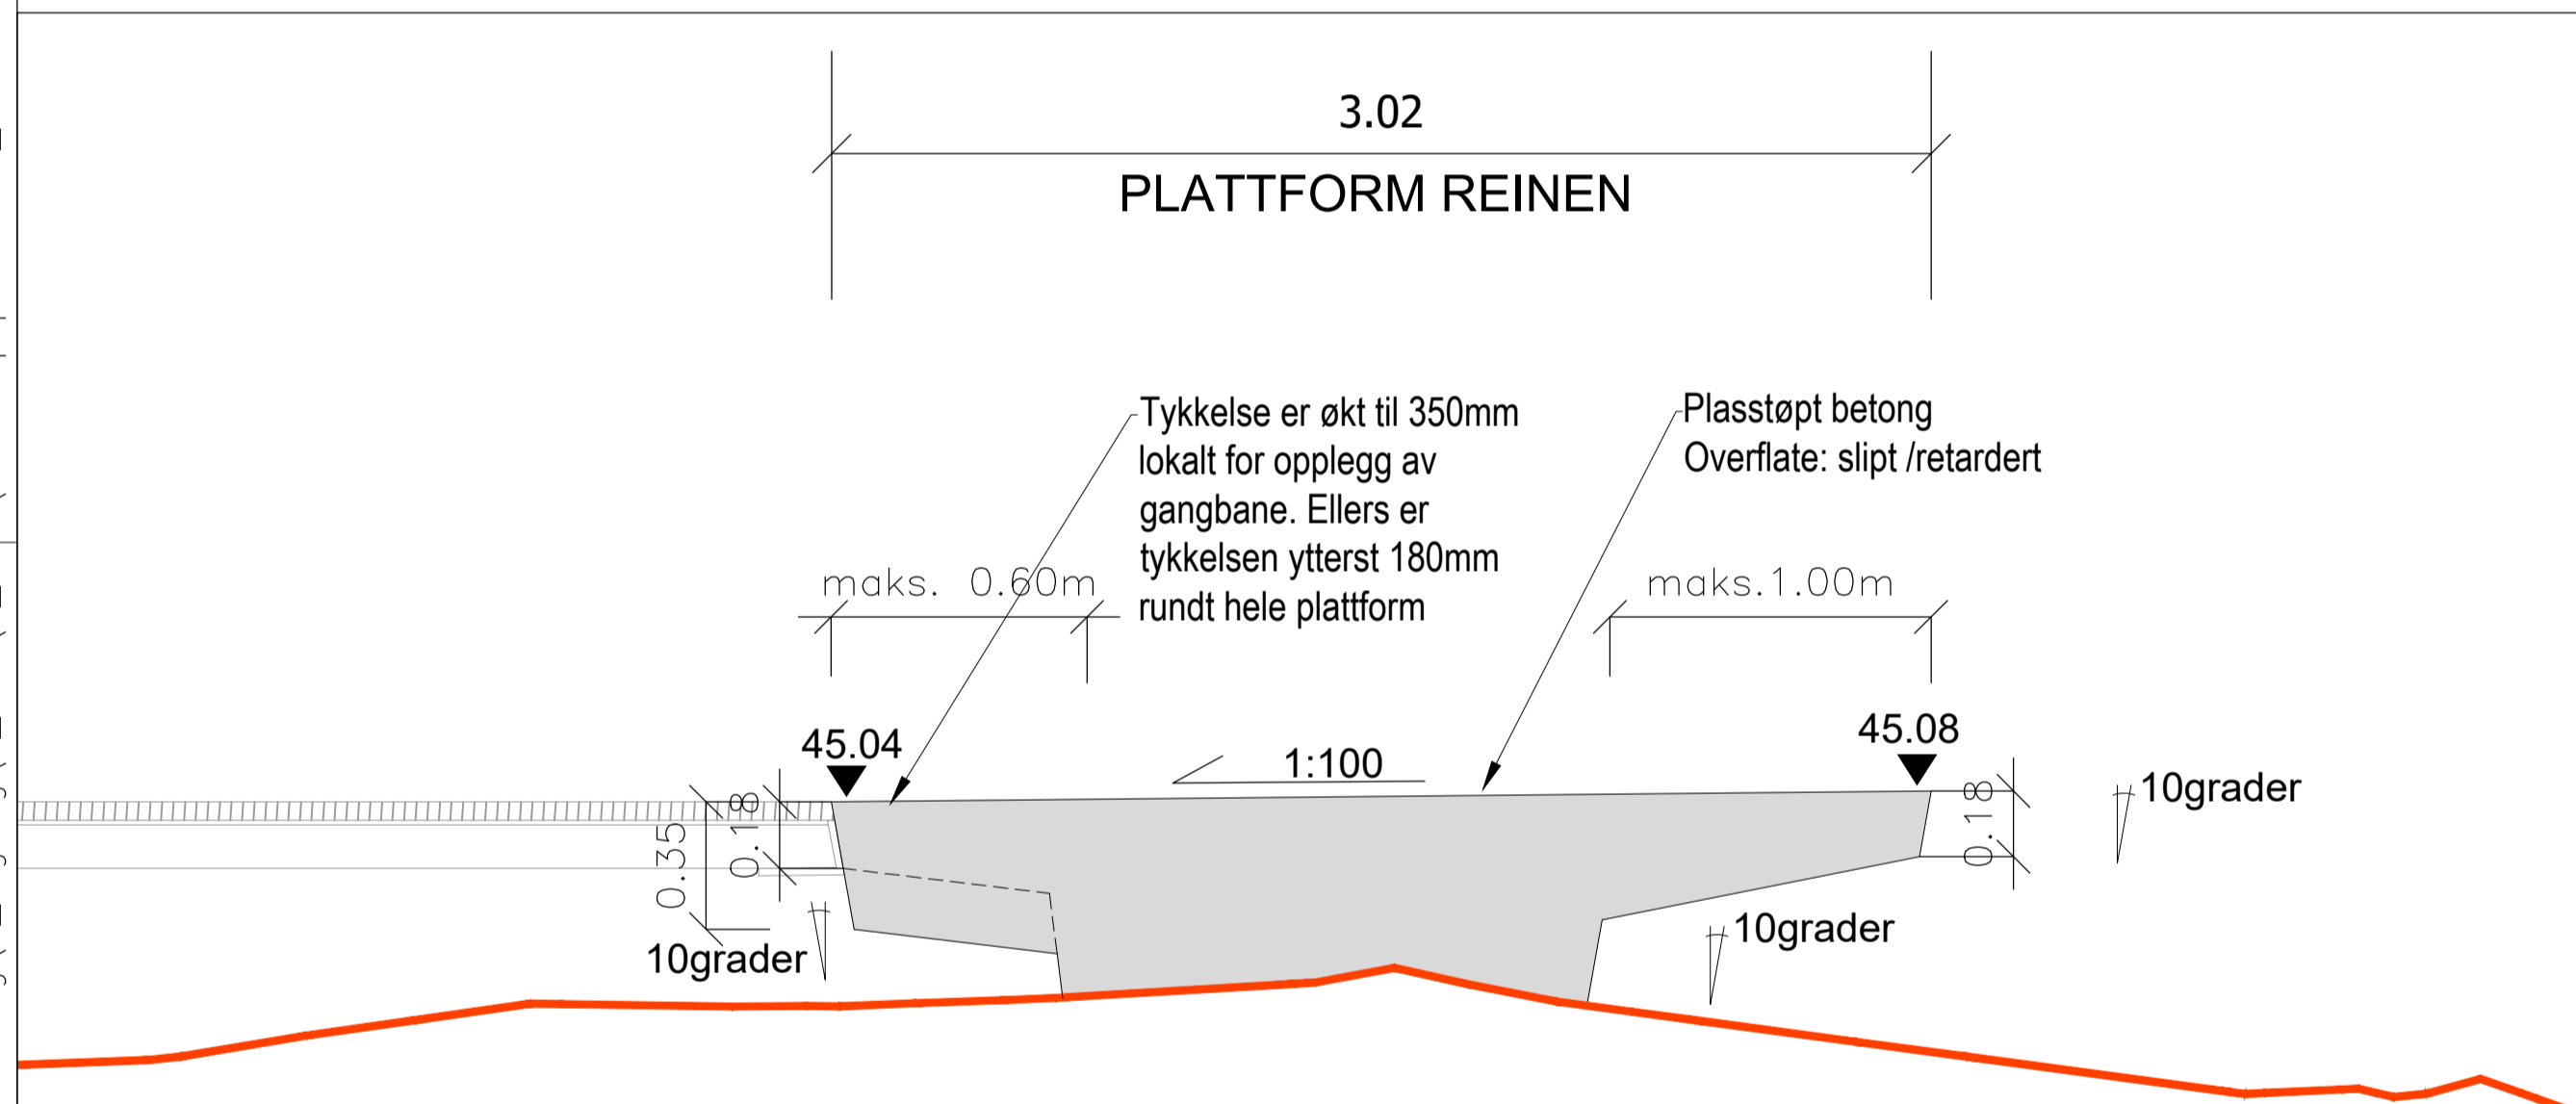


Snitt A-A Betongplattform M 1:20 (A1) 1:40 (A3)

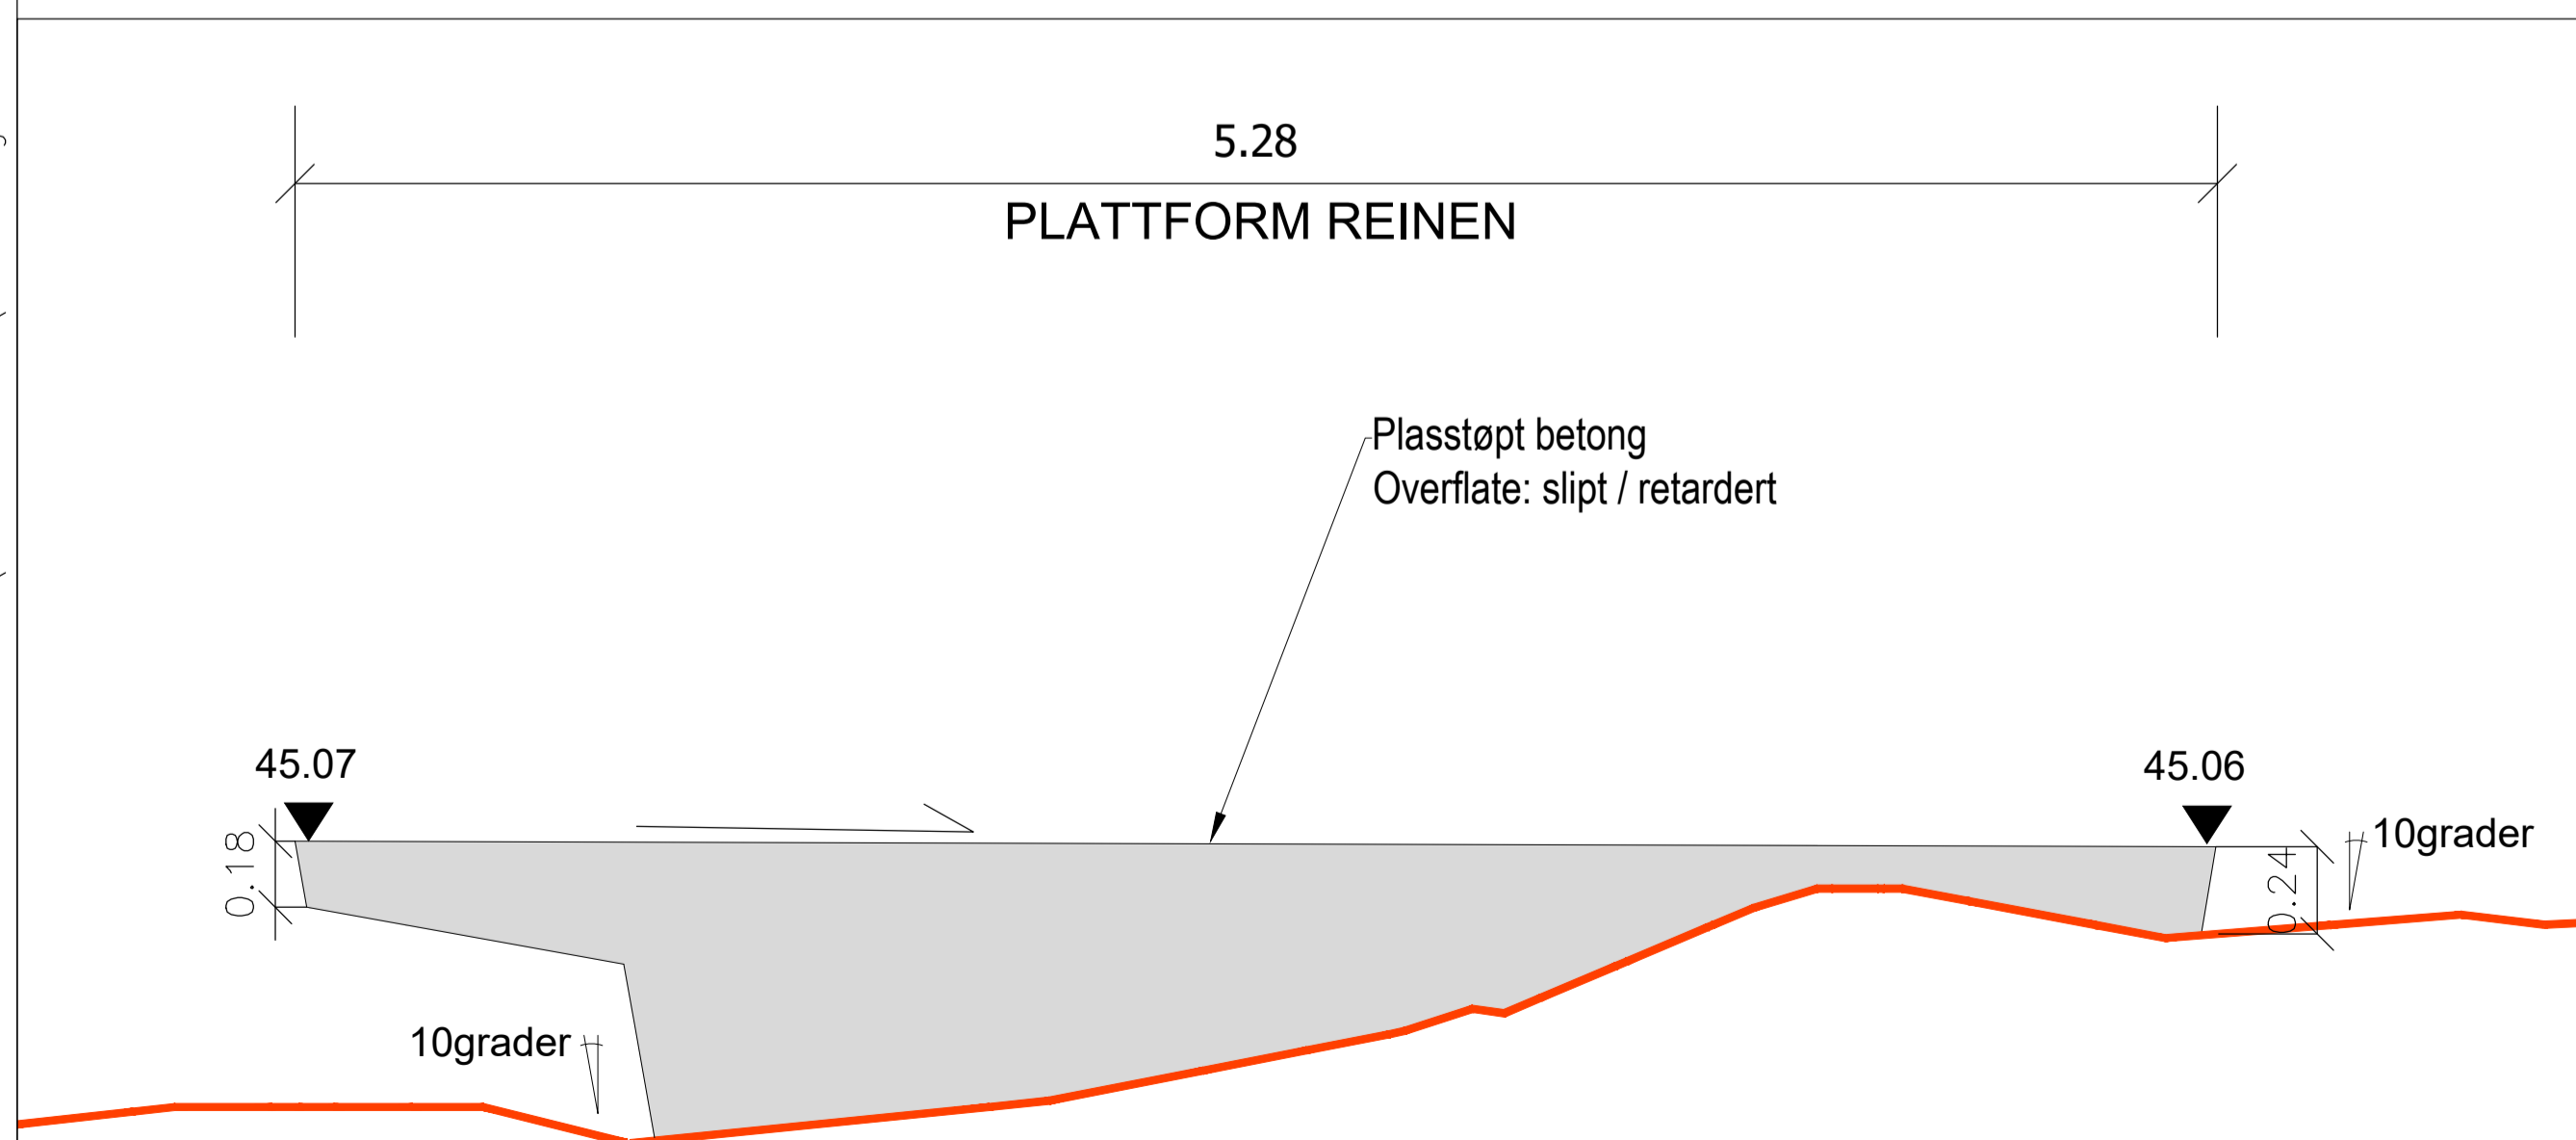


Snitt B-B Betongplattform M 1:20 (A1) 1:40 (A3)


**BENK PÅ PLATTFORMEN**

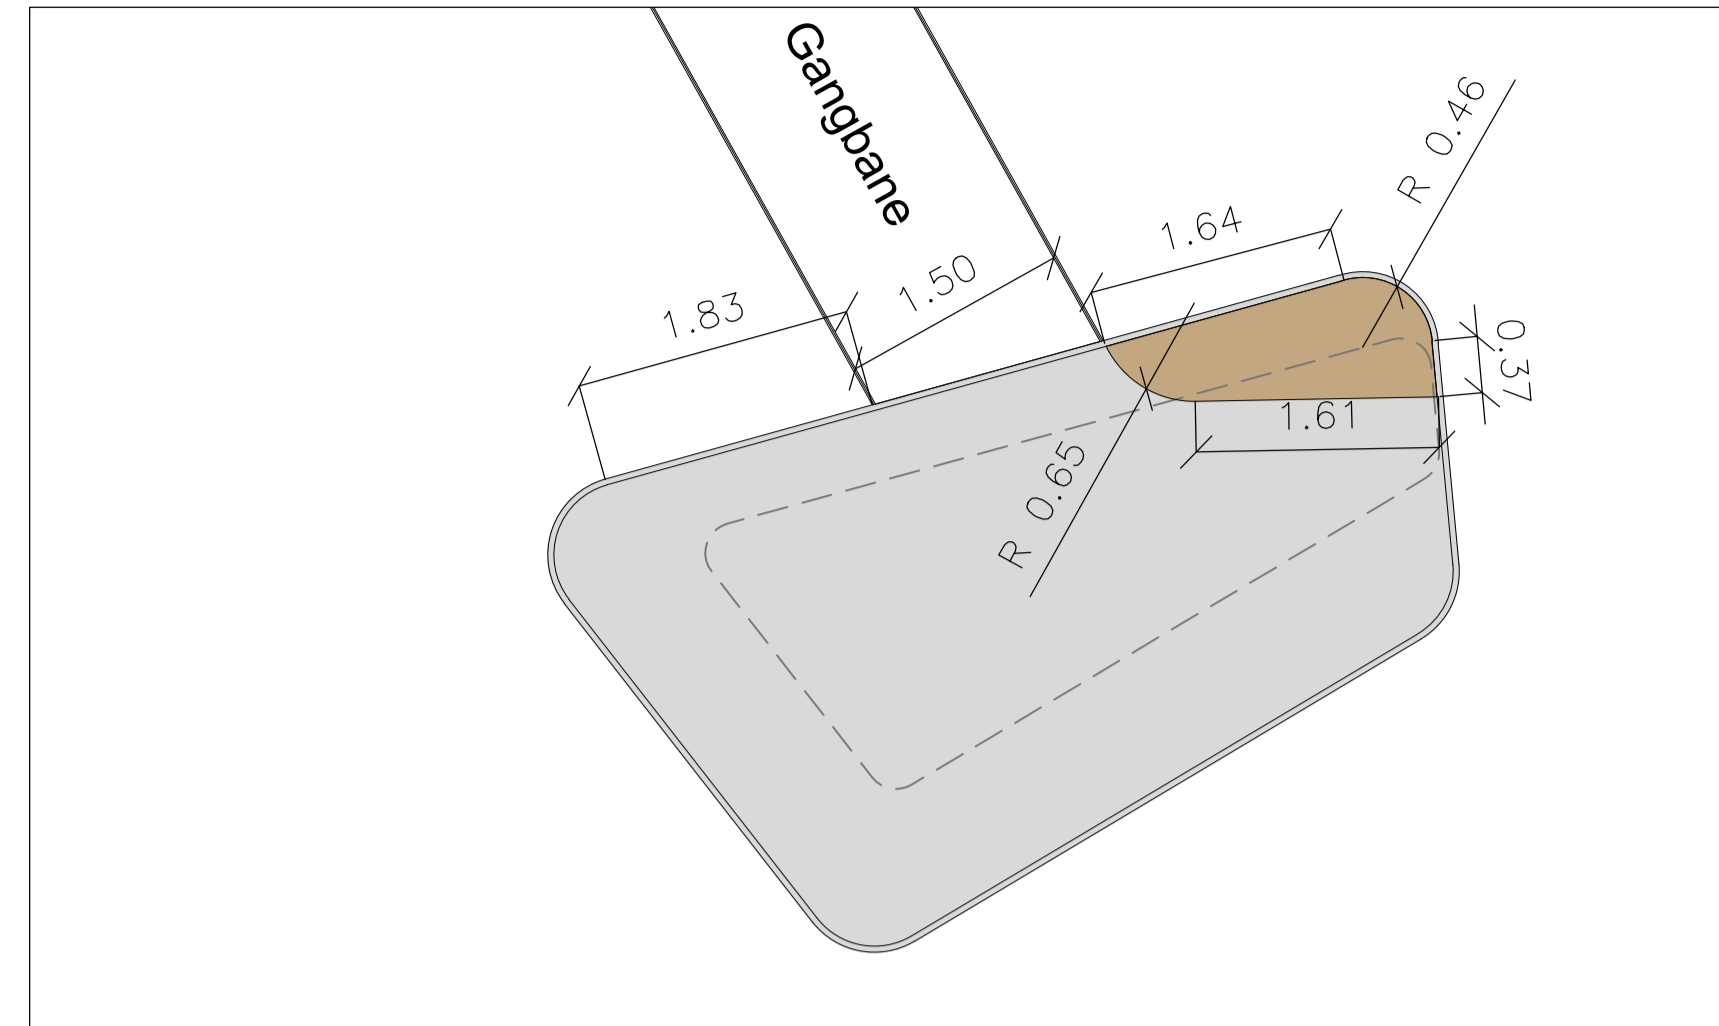


Plantegning Benk på møteplassen M 1:50 (A1)

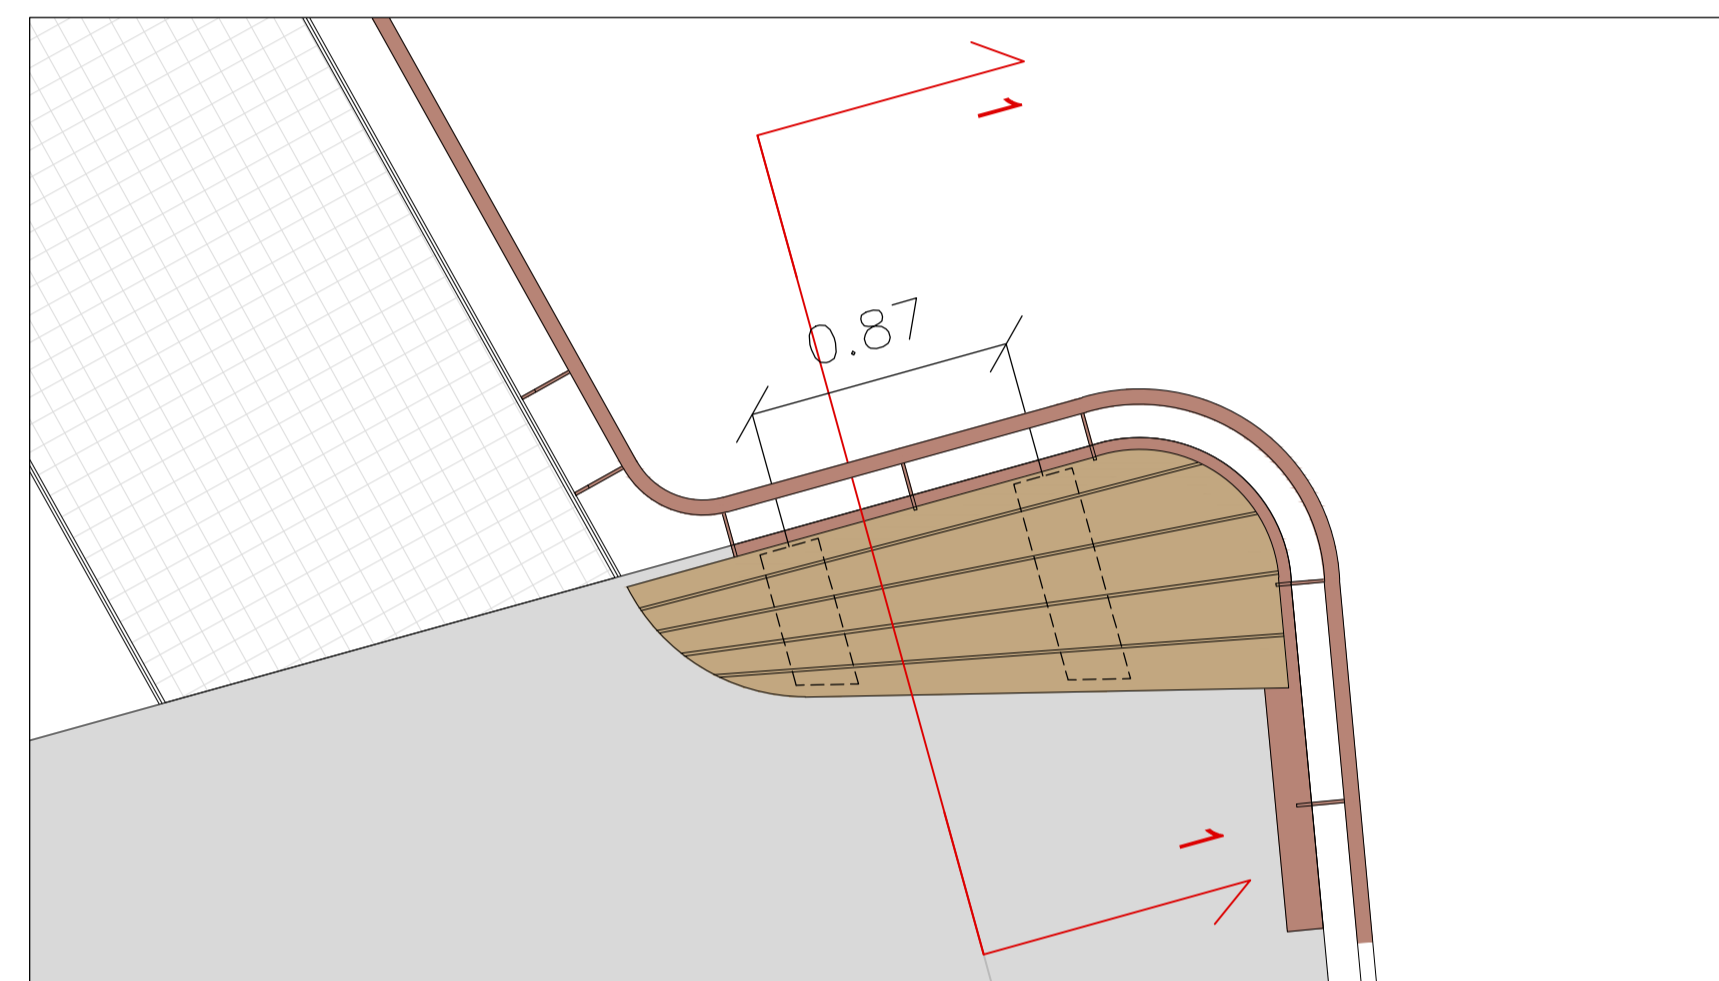


Detalj treavdekning med underkonstruksjon M 1:25 (A1)

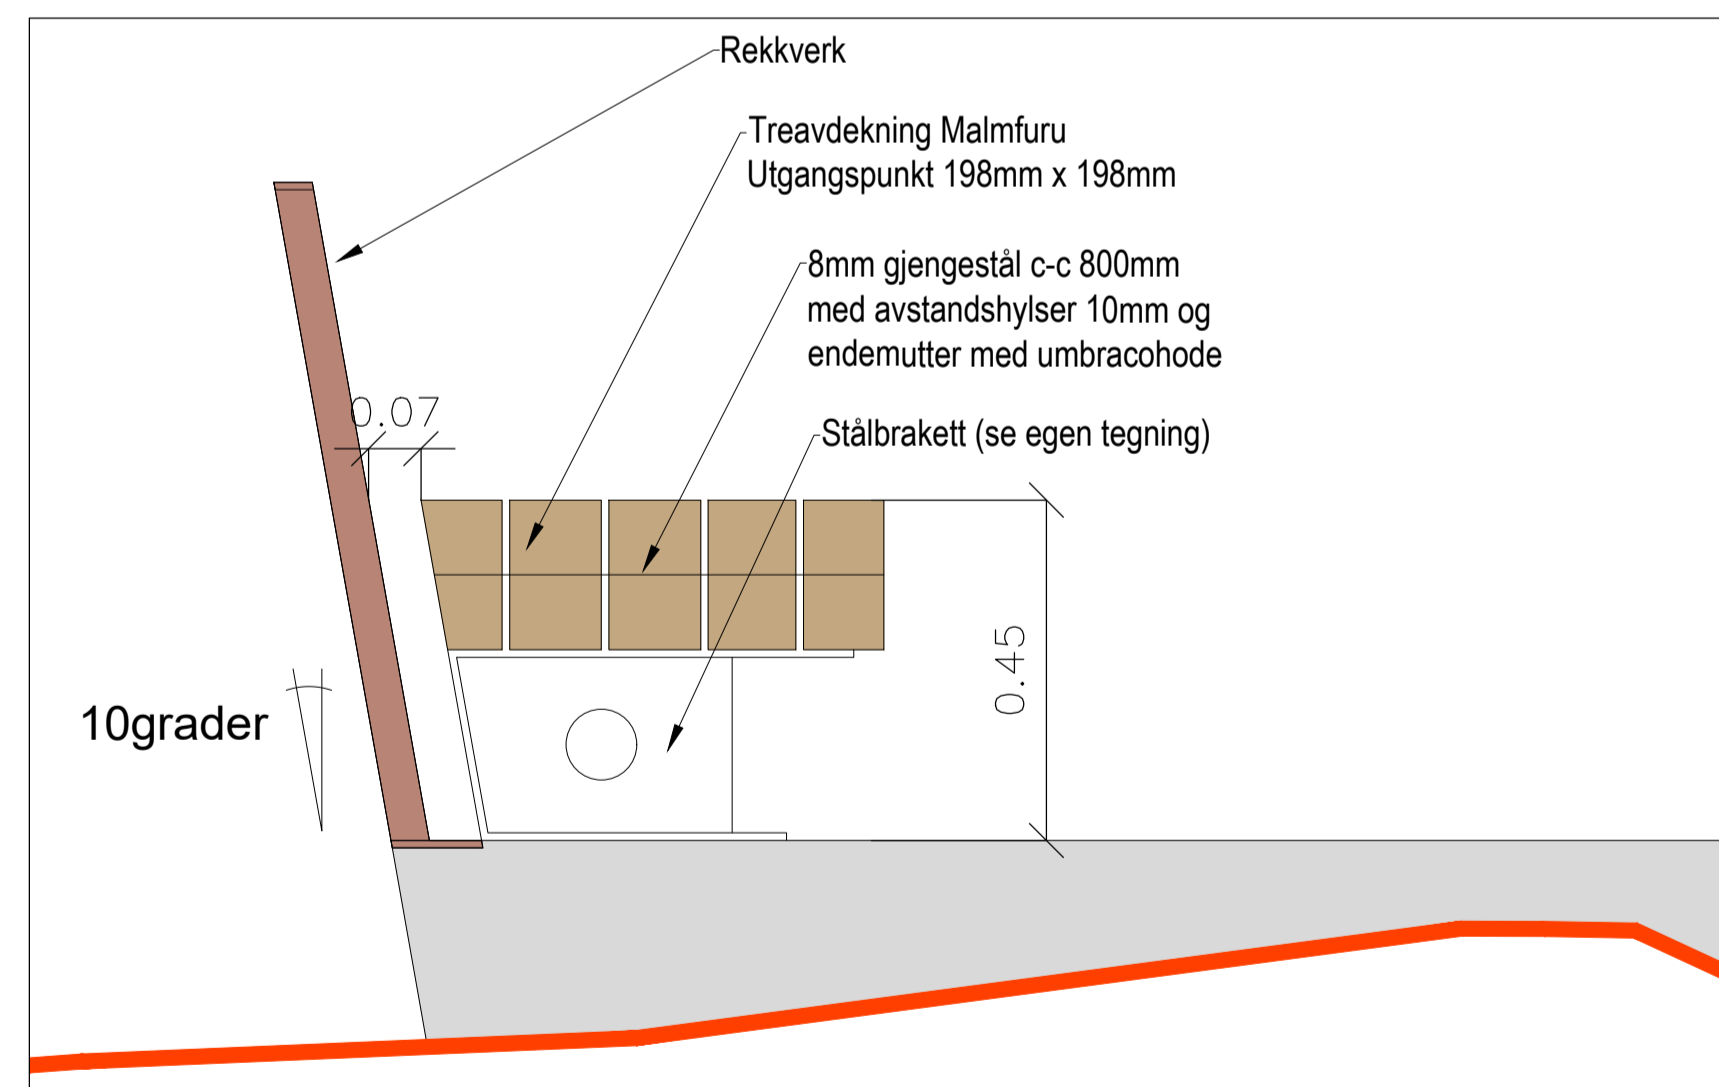

Snitt 1-1 M 1:10 (A1)

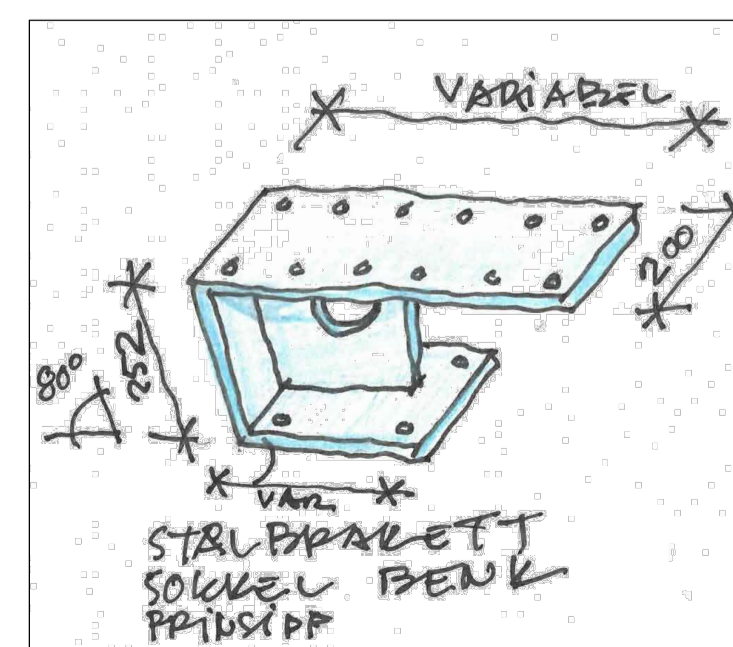


Prinsipp stålbrakett under benker

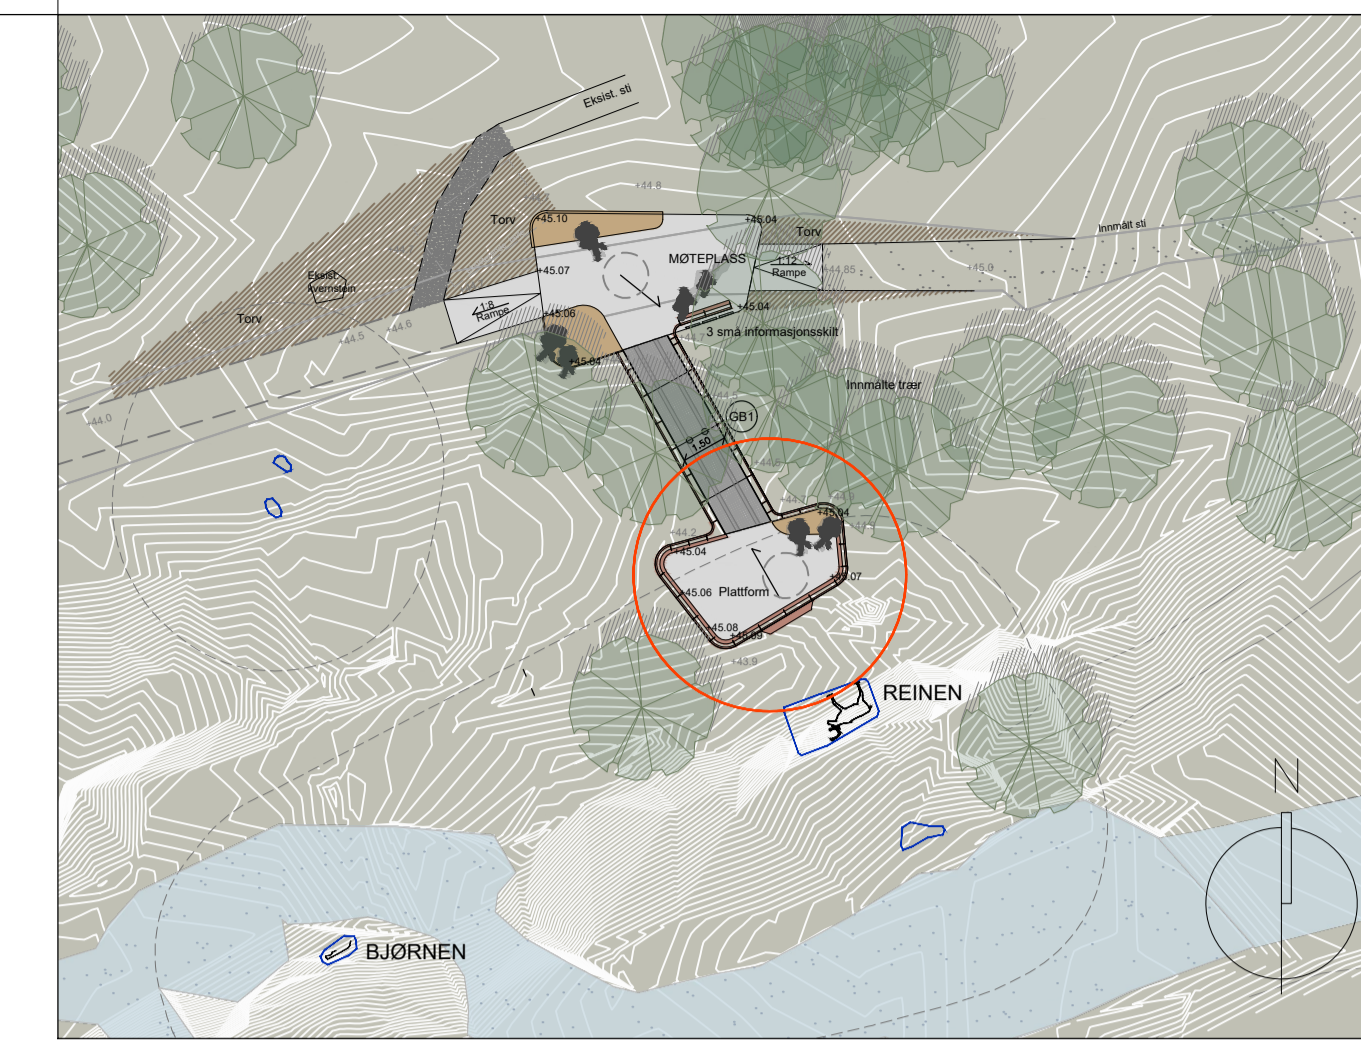

Lokalisering


**NB! Hovedentreprenør skal ikke levere treavdekning i benker. Stålbraketter, gjengestål og montering av treavdekning skal medtas.**


**FESTING AV REKKVERK PÅ PLATTFORMEN**

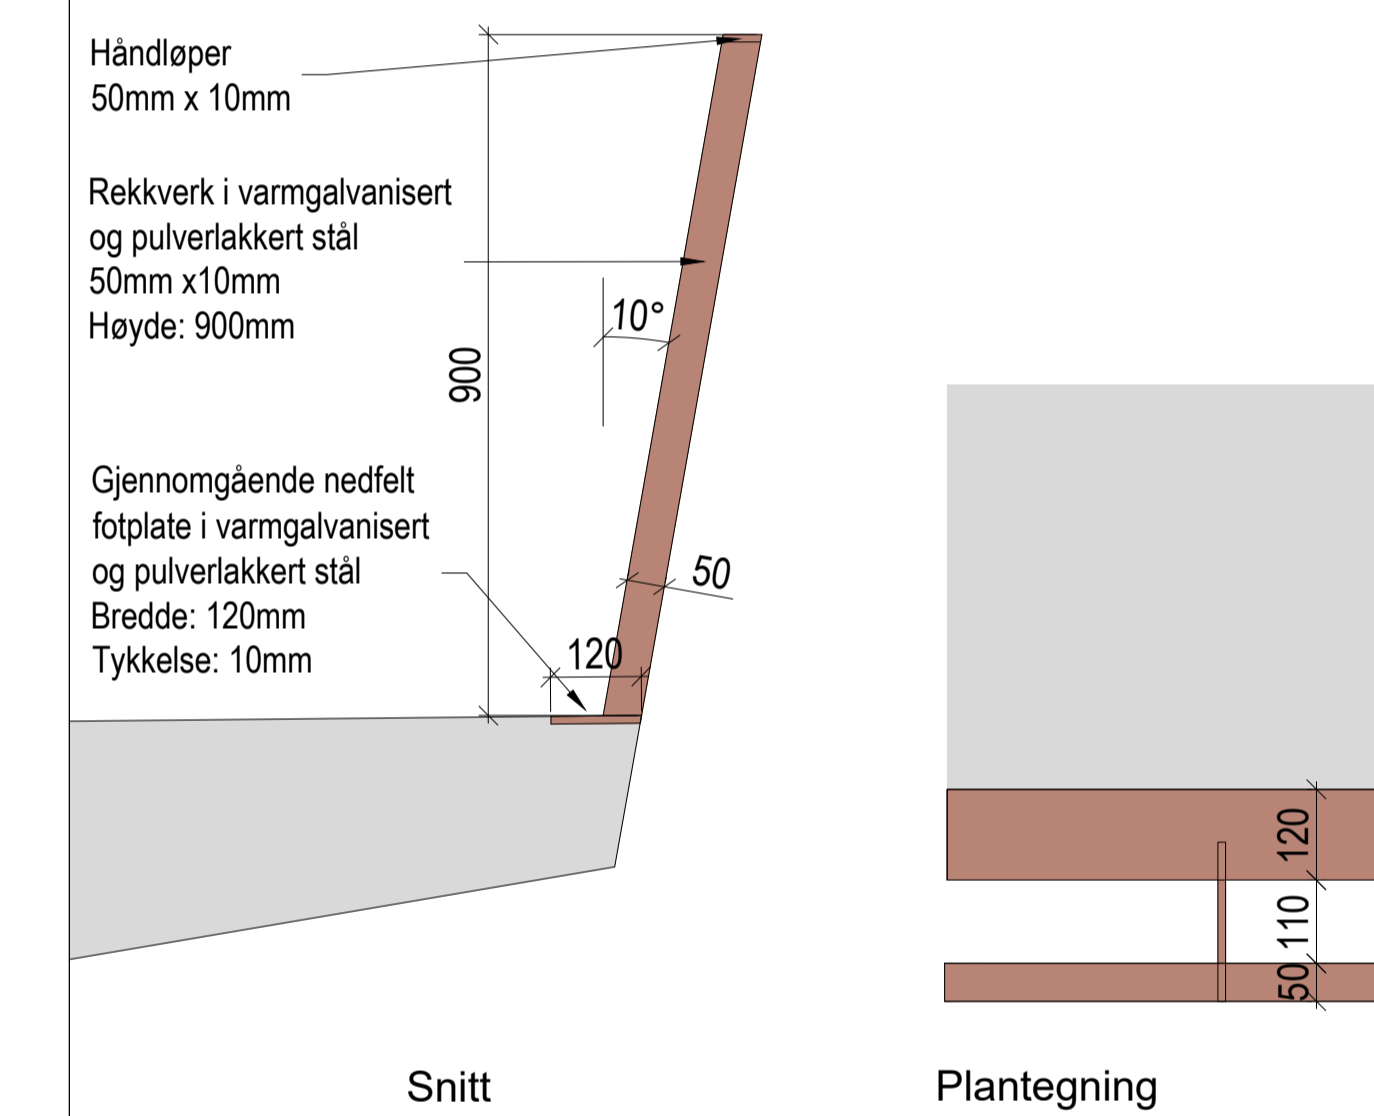

Festing av rekkverk i betongkonstruksjoner M 1:10 (A1)

**DETALJ SKILTPLATE**

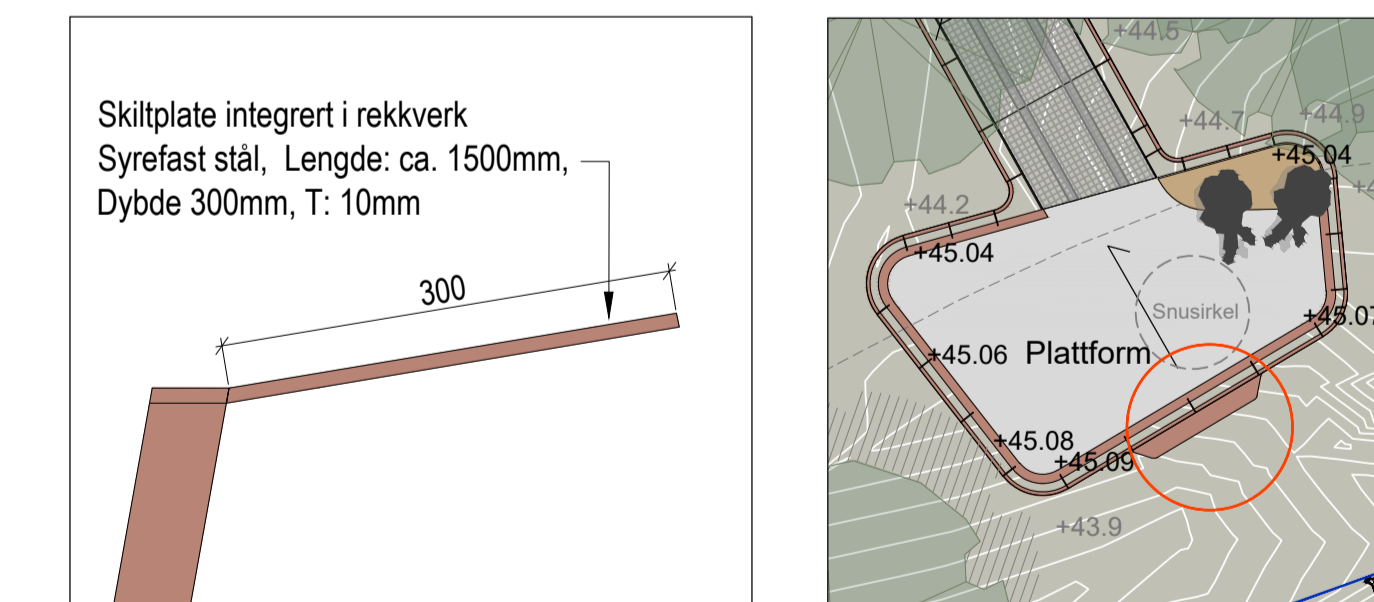

01	Tilbudstegning	31.10.2023	MK/SEB	MK	JB
rev.	revisjonen gjelder	dato	tegn	kontr	godkj
Trøndelag fylkeskommune			målestokk: VAR (A1)		
BERGKUNSTREISEN BØLA					
Betongplattform REINEN			Sagveien 23a 0459 OSLO Tlf: 22040460 Epost: post@bjark.no www.bjark.no		
koordinatsystem	høydereferanse	arkiv	dato		
UTM	NN2000	1453	4.05.2022		
			tegning nr.	rev.	
			B13	01	

Sist logret: 01.11.2023 av Mk. Filbane: P:\1450 - 1499\1453 Bergkunstreisen Nord-Trøndelag\3\_tegning\1\_DAK\1\_Plgn\Landskapsplan BØLA\_med\_besporesestilotk og\_innmålte\_koter\_i>NN2000\_restart\_høst\_2023.dwg