




# HÅNDLØPER PÅ TERRENG I NORD FOR SKILØPEREN

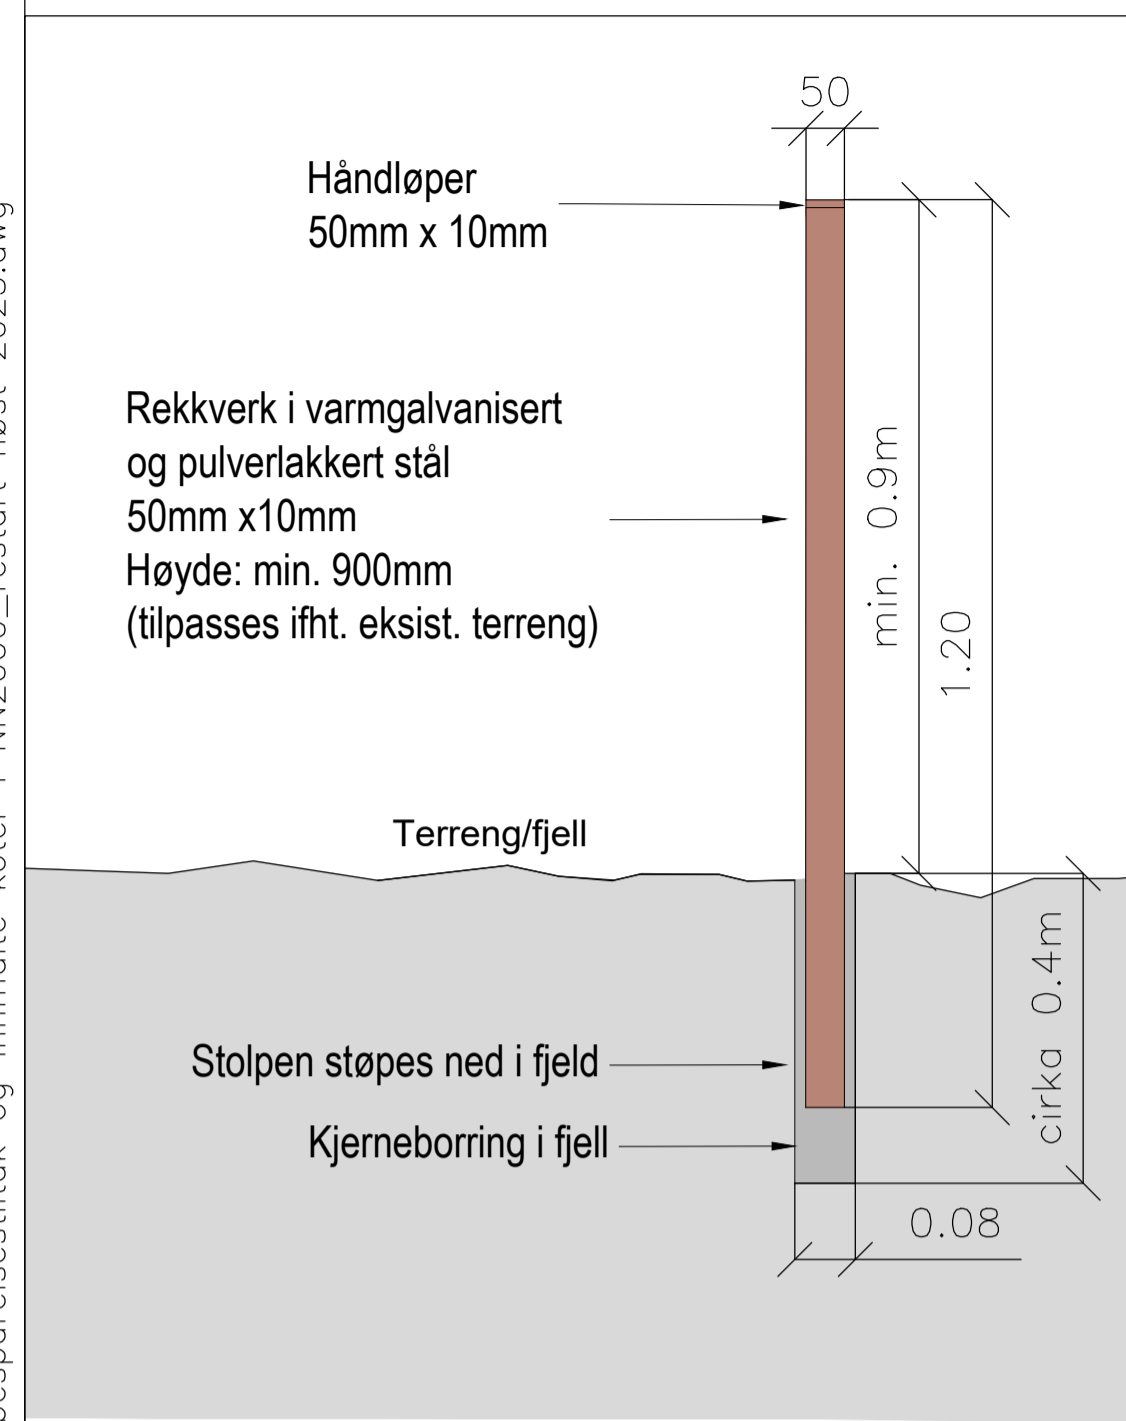


Oppriss A-A Håndløper M 1:10 (A1) 1:20 (A3)

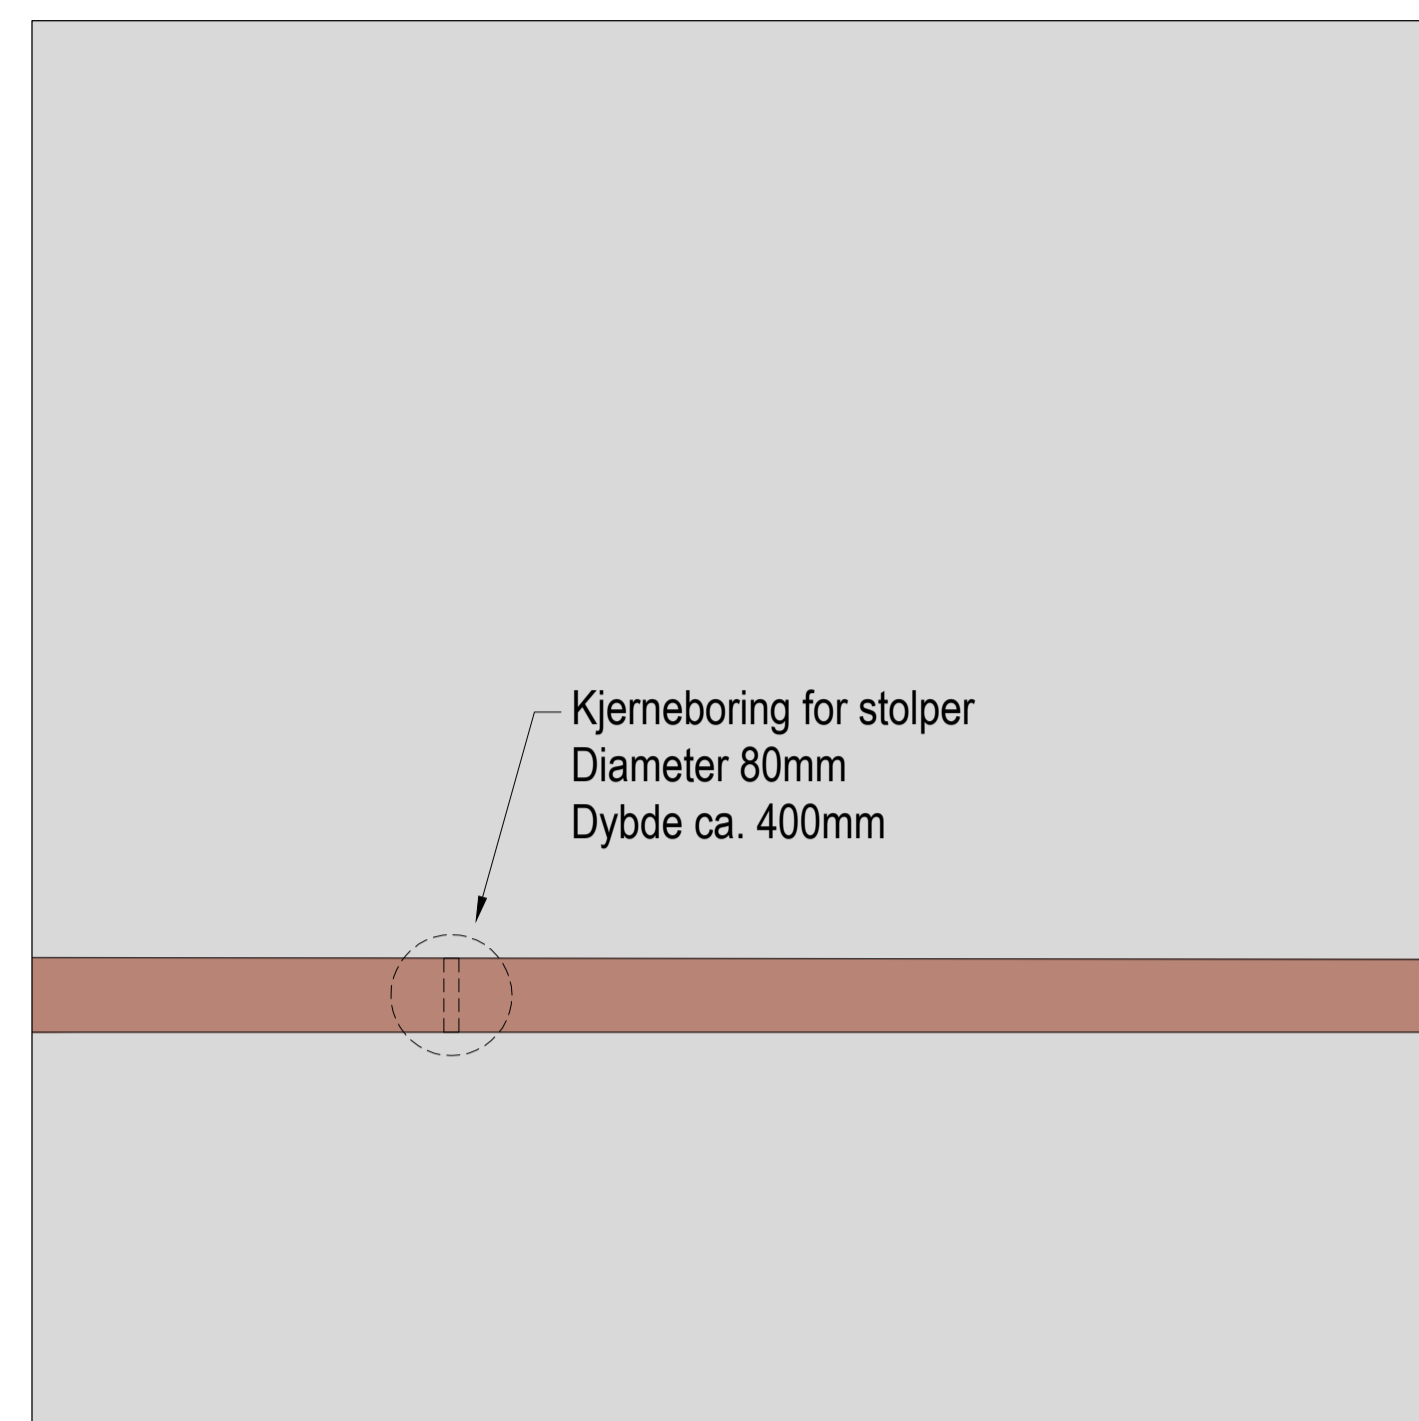


Plantegning: Kjerneboring for stolper til håndløperen M 1:5 (A1) 1:10 (A3)

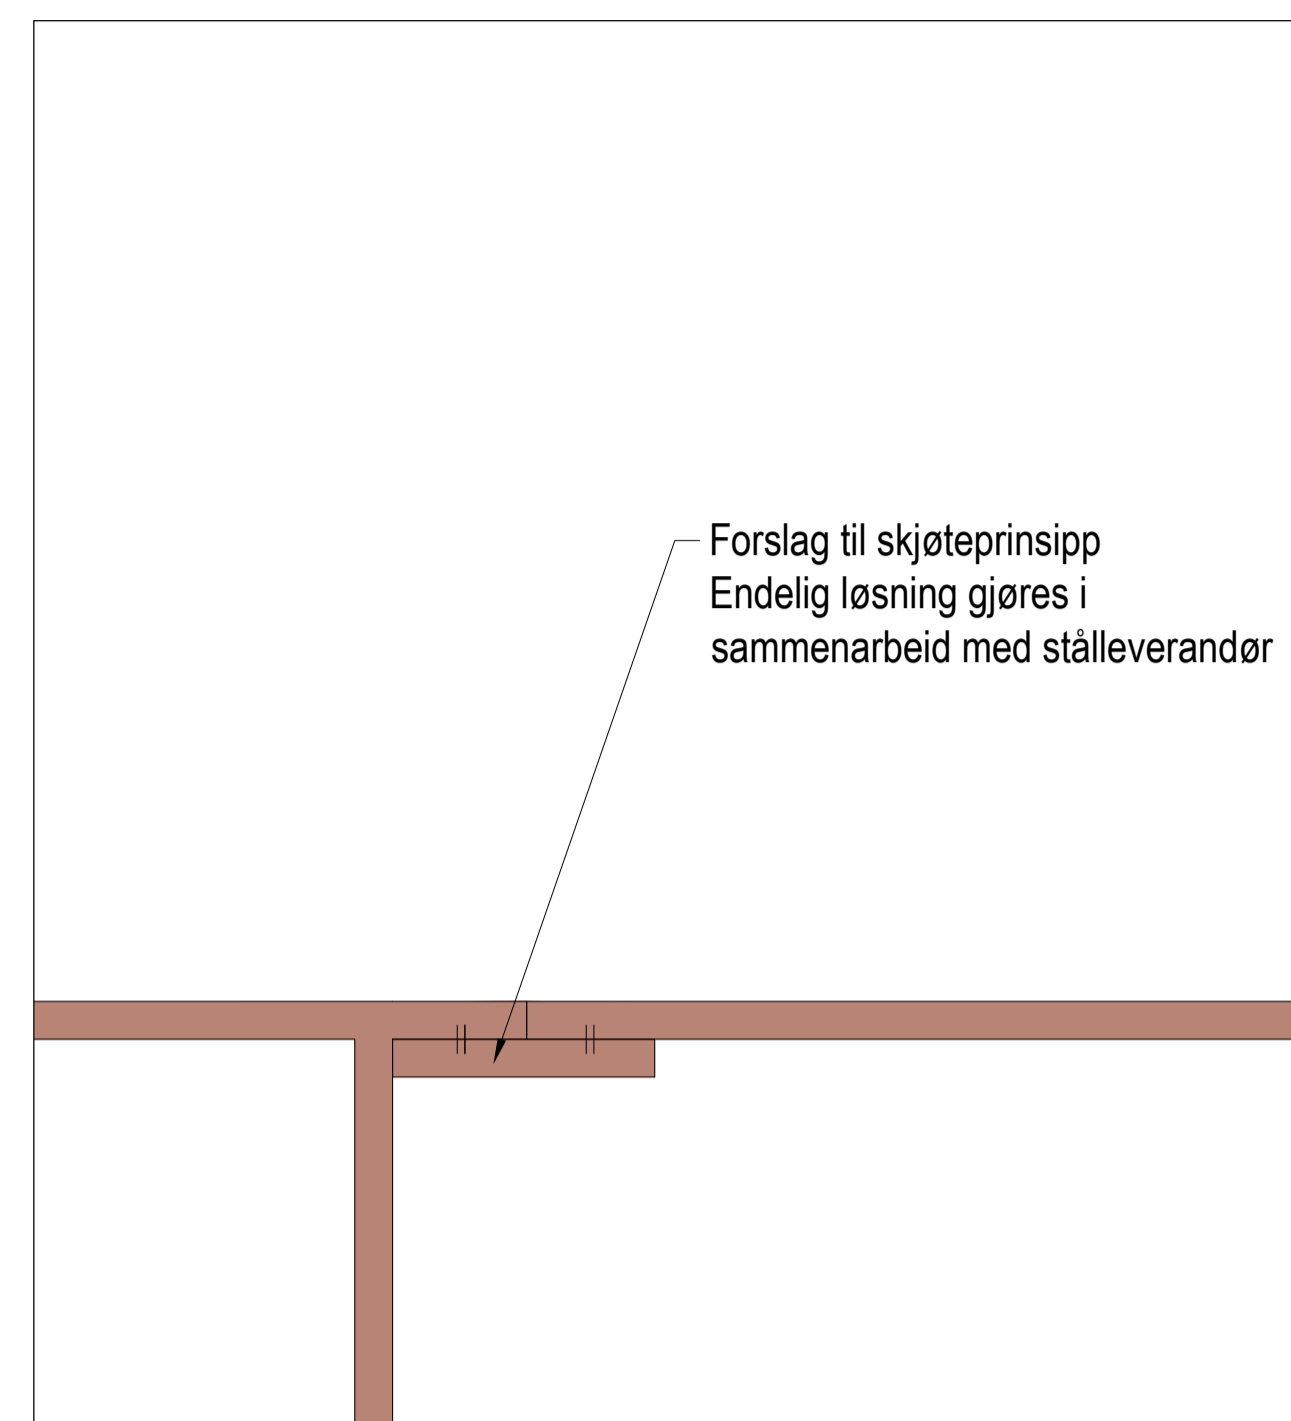


Oppriss B\_B Skjøl for håndløper M 1:2 (A1) 1:4 (A3)

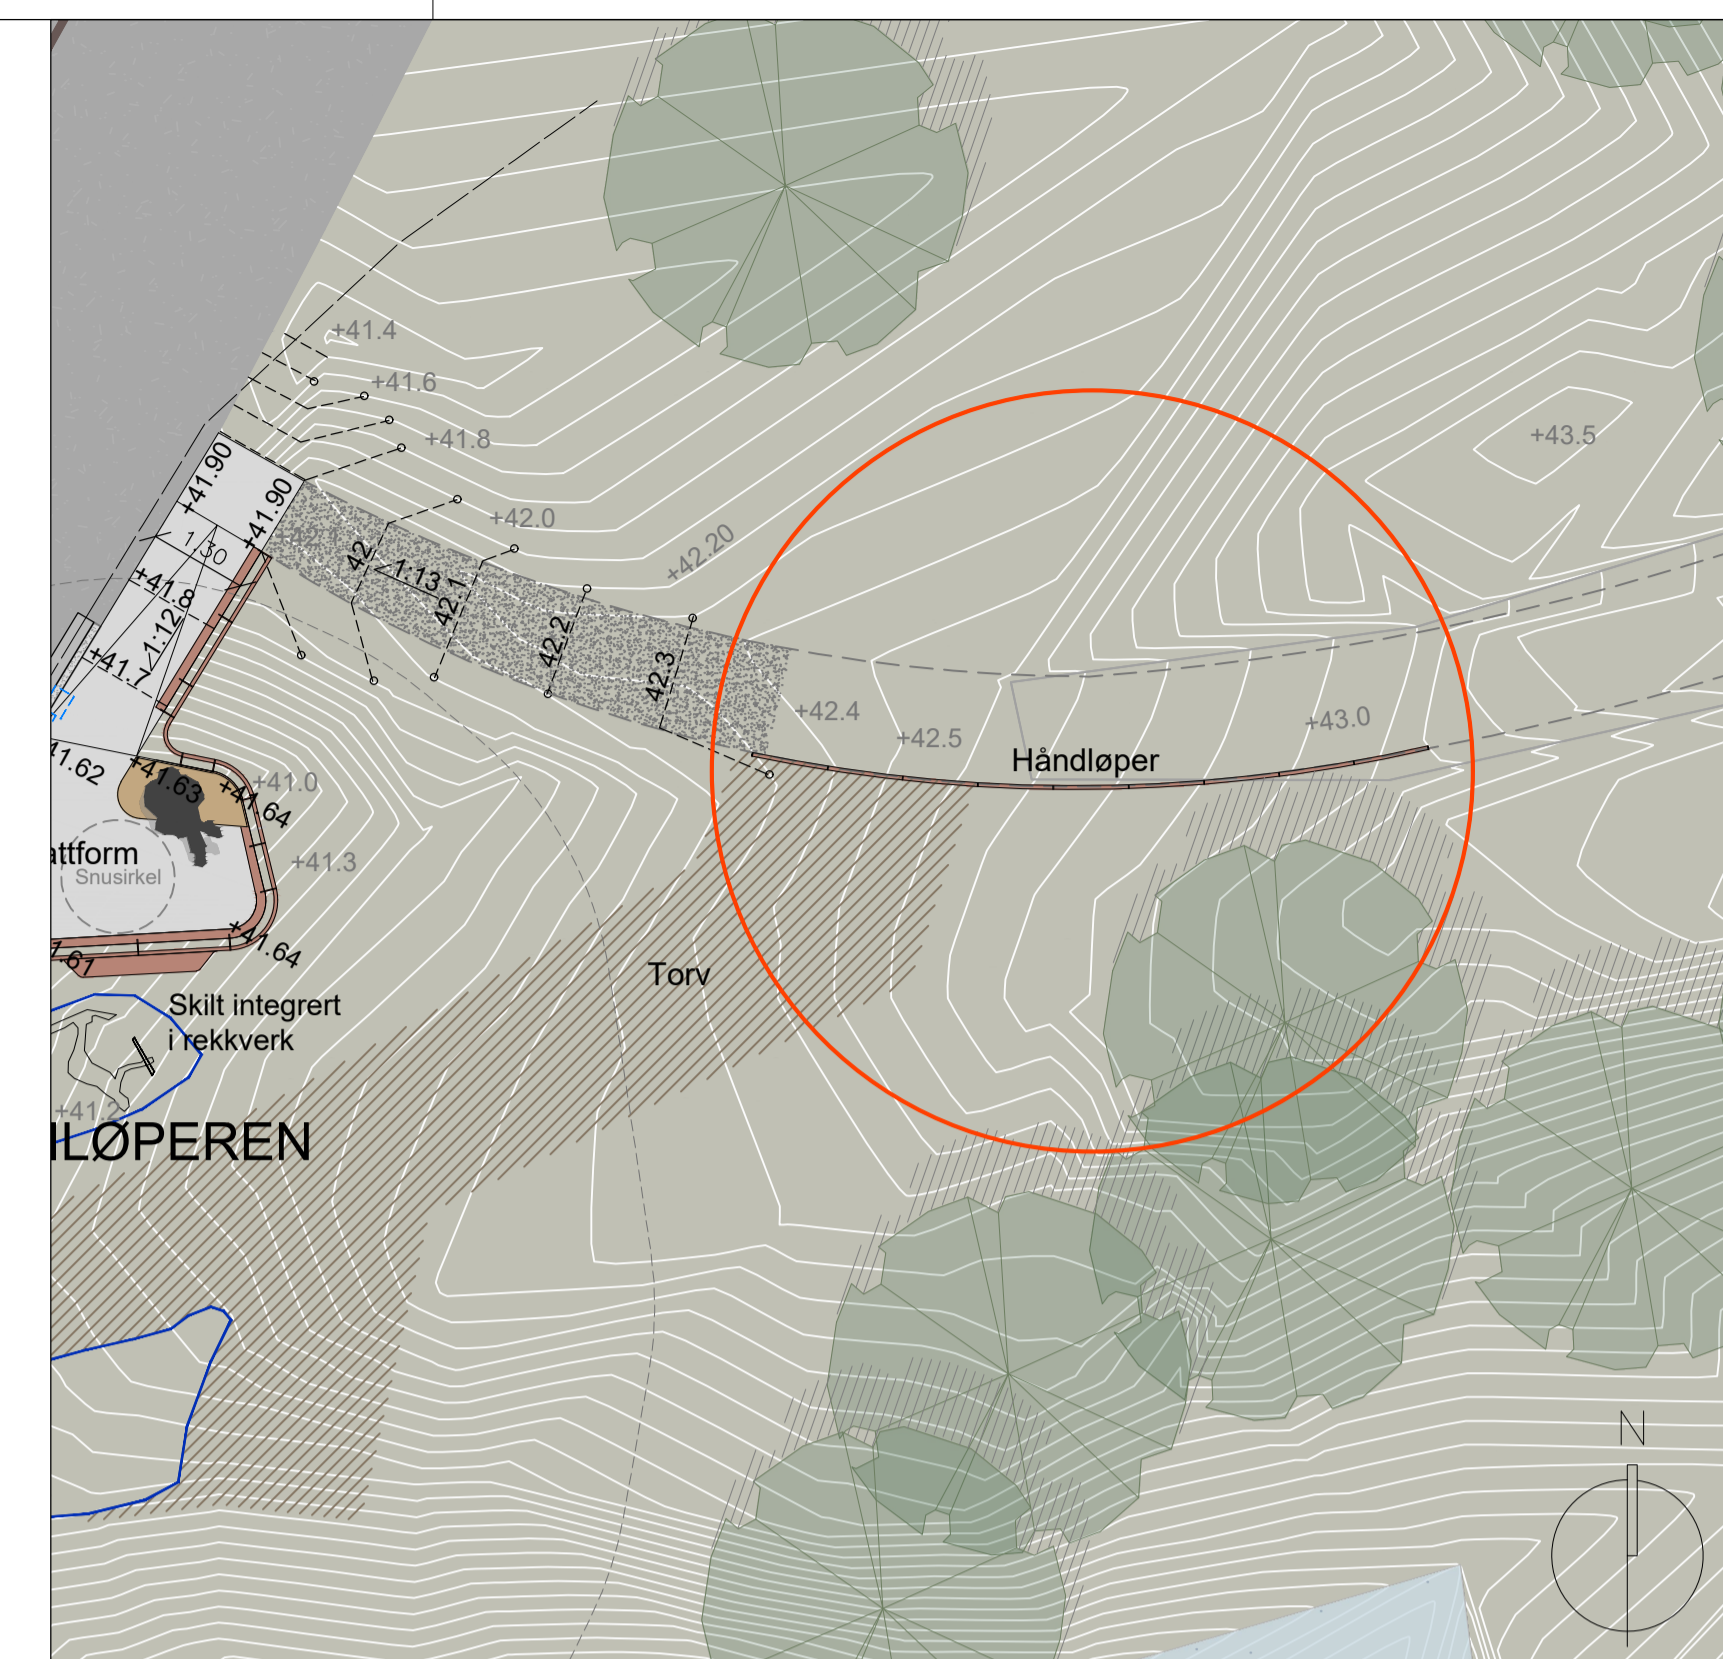

Lokalisering

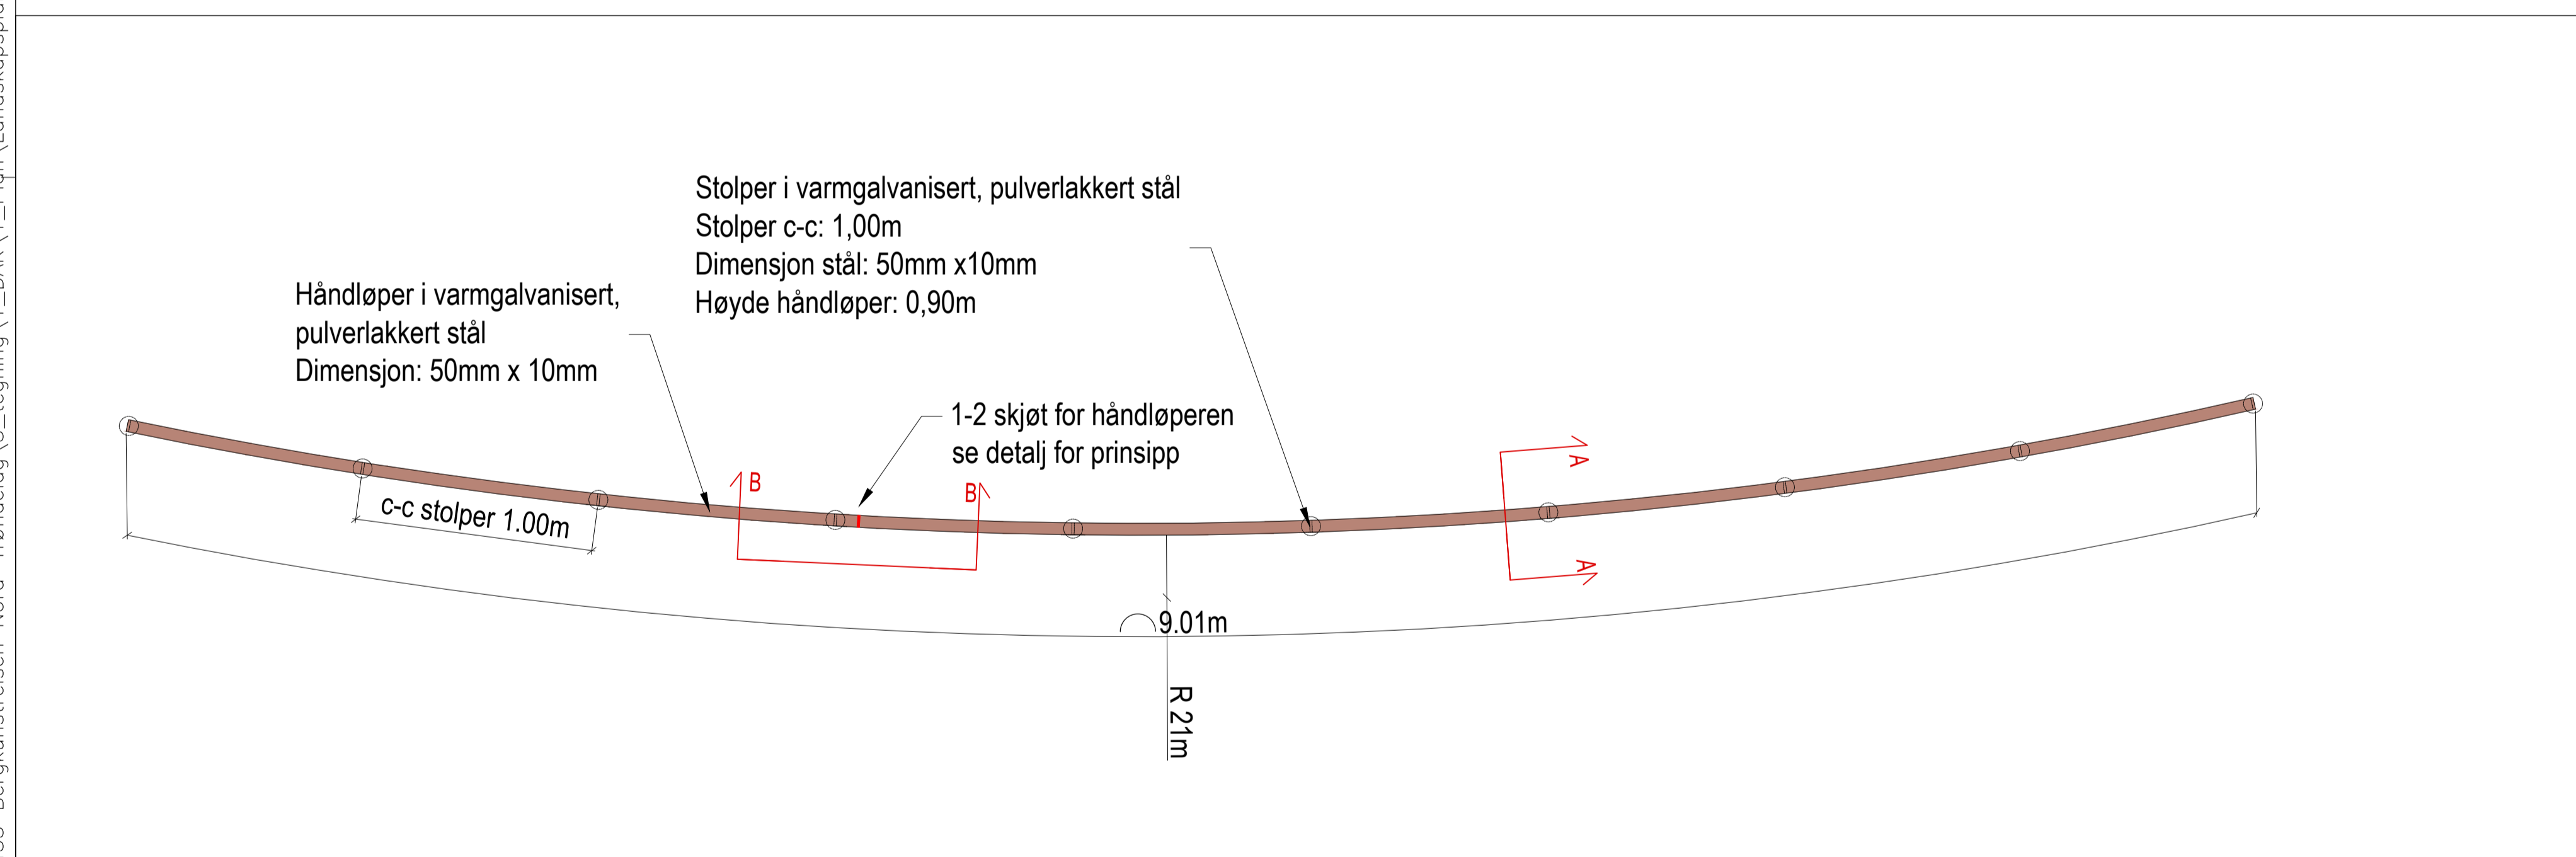

Plantegning håndløper M 1:20 (A1) 1:40 (A3)

01	Tilbudstegning	31.10.2023	MK/SEB	MK	JB
rev.	revisjonen gjelder	dato	tegn	kontr	godkj
Trøndelag fylkeskommune		målestokk: VAR (A1)			
BERGKUNSTREISEN BØLA					
Håndløper på terreng nord for skiløperen		Sagveien 23a 0459 OSLO Tlf: 22040460 Epost: post@bjark.no www.bjark.no			
koordinatsystem	høydereferanse	arkiv	dato		
UTM	NN2000	1453	20.10.2023		
				tegn. nr.	rev.
				B18	01