## PEDESTAL, PLAN

1:20

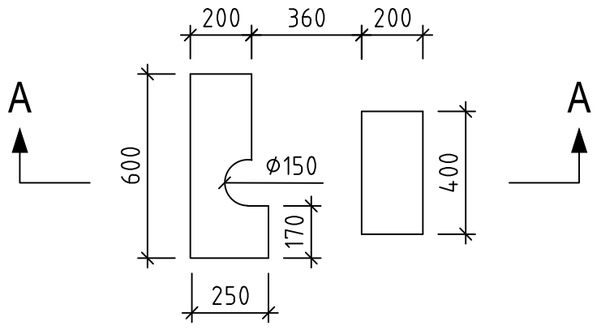


## SNITT A-A

1:20

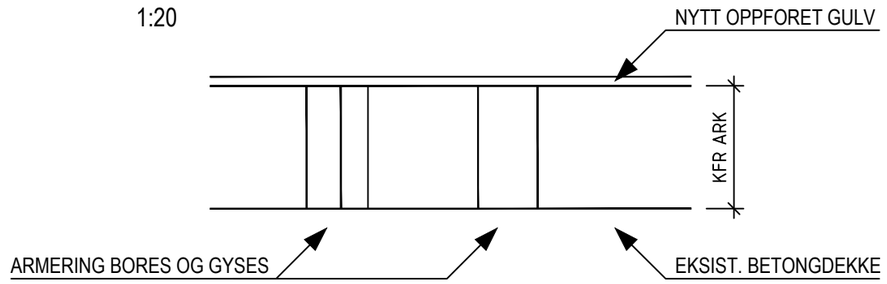


## VEGG AKSE E12+2800, OPPRISS

1:50

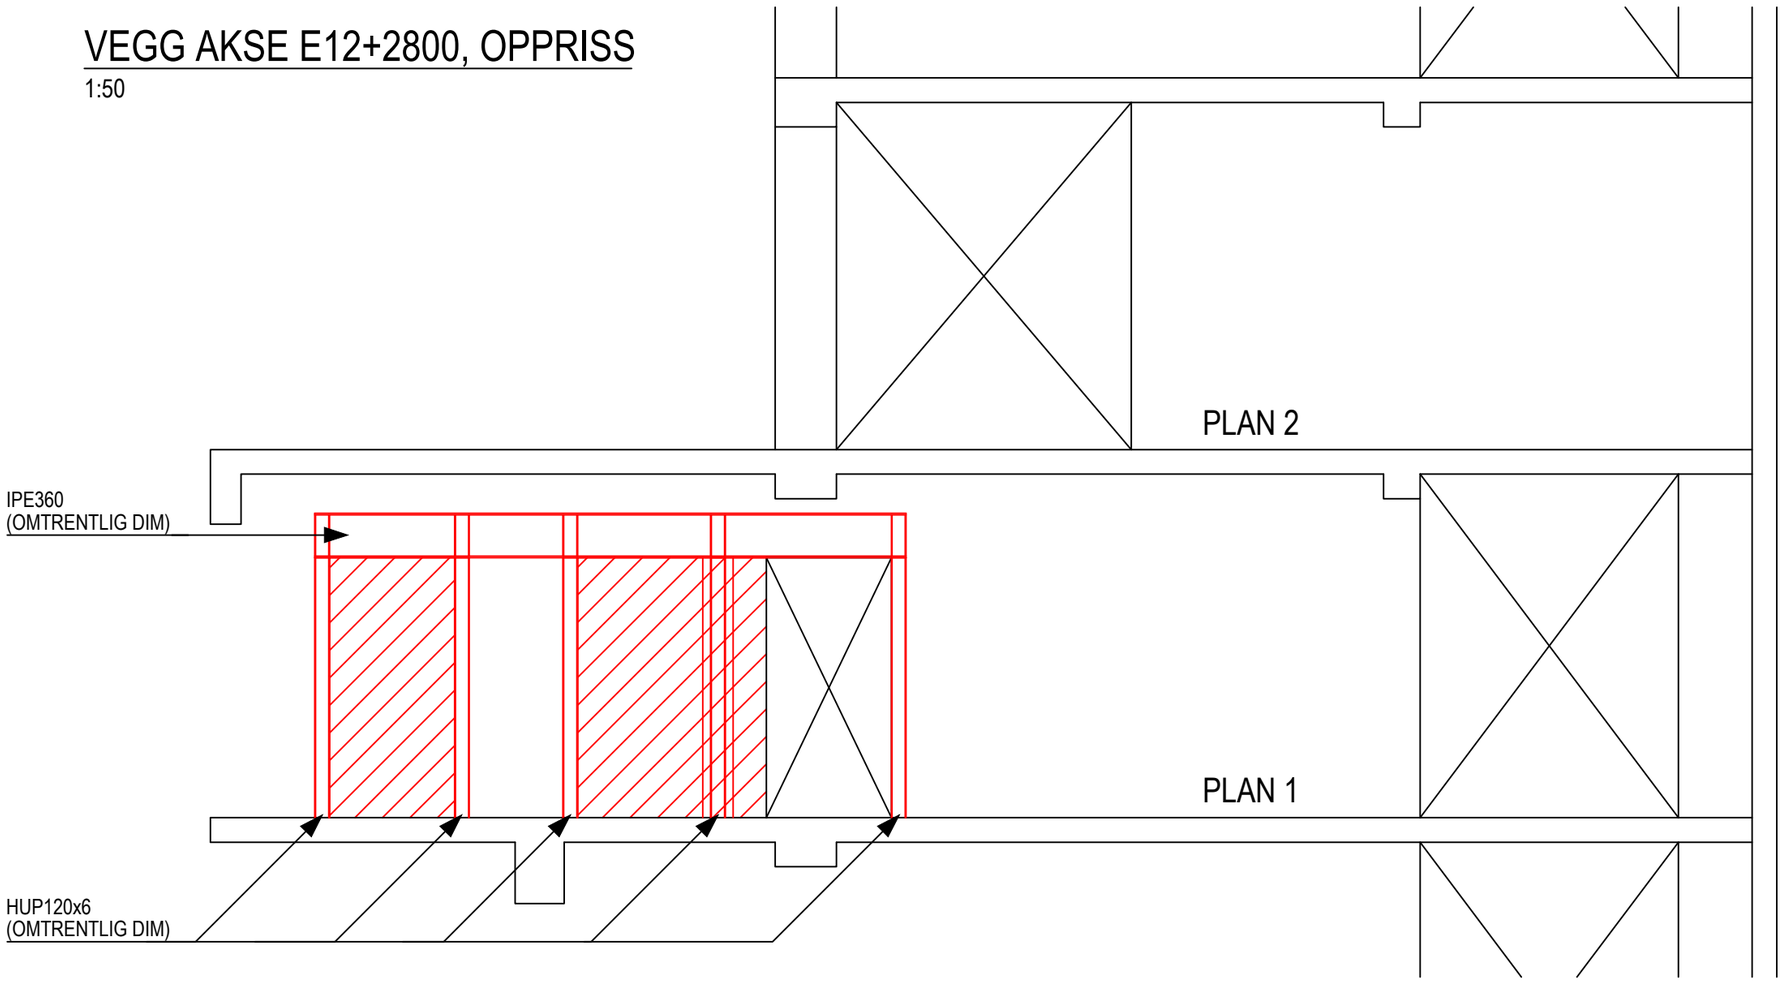


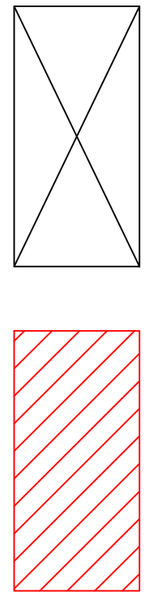

EKSISTERENDE UTSPARING

PLANLAGT UTSPARING

| Rev. | Dato | Revisjonen gjelder | Sign | Kontr |
|---|---|---|---|---|
| 0.0 | 05.01.2023 | TILBUDSGRUNNLAG | MKY | |

Revisjoner

Innlandet Fylkeskommune


WSP Norge AS

Rådgivende ingeniører i byggeteknikk
St Olavs Plass 5
0165 Oslo
Telefon: 23 27 80 00. Faks: 23 27 80 01


LILLEHAMMER TANNKLINIKK

Pedestal for tannlegestol
Utsparinger i betong
Plan 1. etasje

| TEGN.NR. | PROSJEKTNR (WSP) | MÅLESTOKK |
|---|---|---|
| 1007684-RIB-02 | 1007684 | 1:20 1:50 |