




Skjema garderobe-plan  
1:50

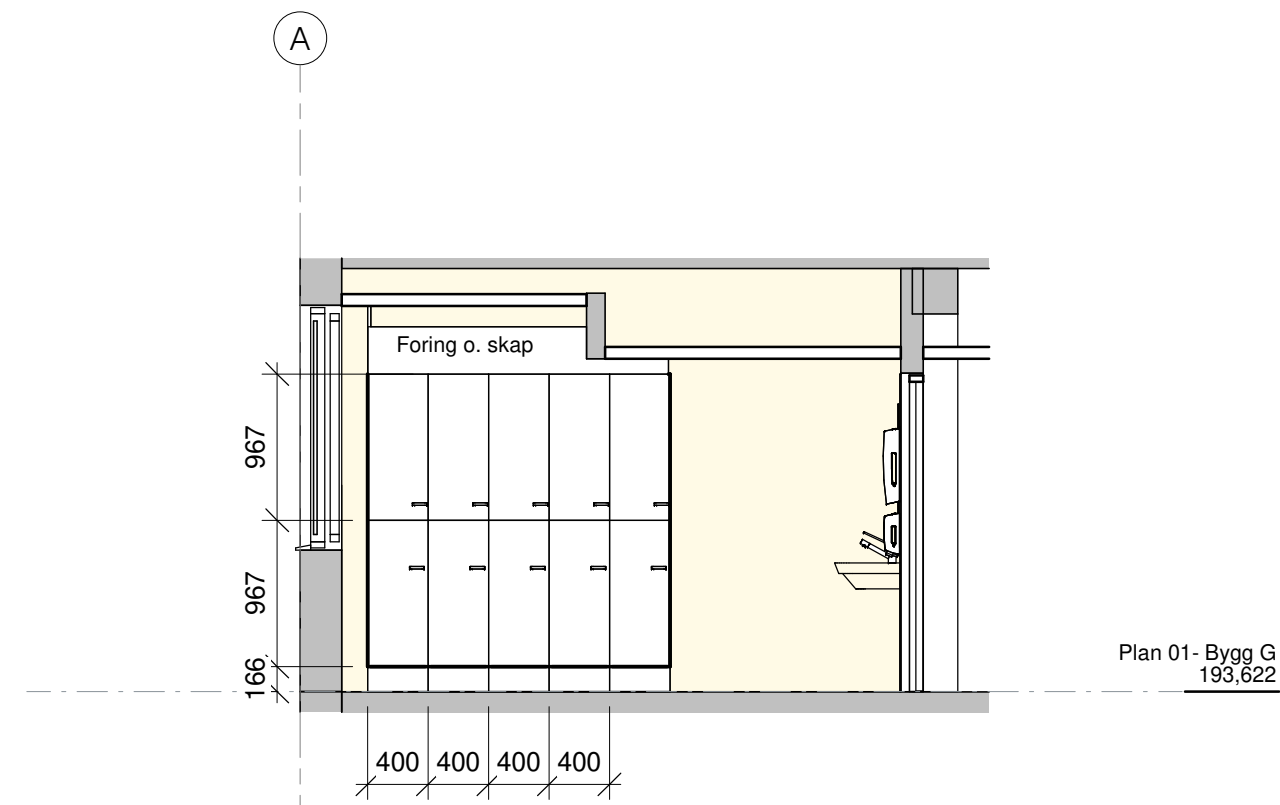


Oppriss 01  
1:50

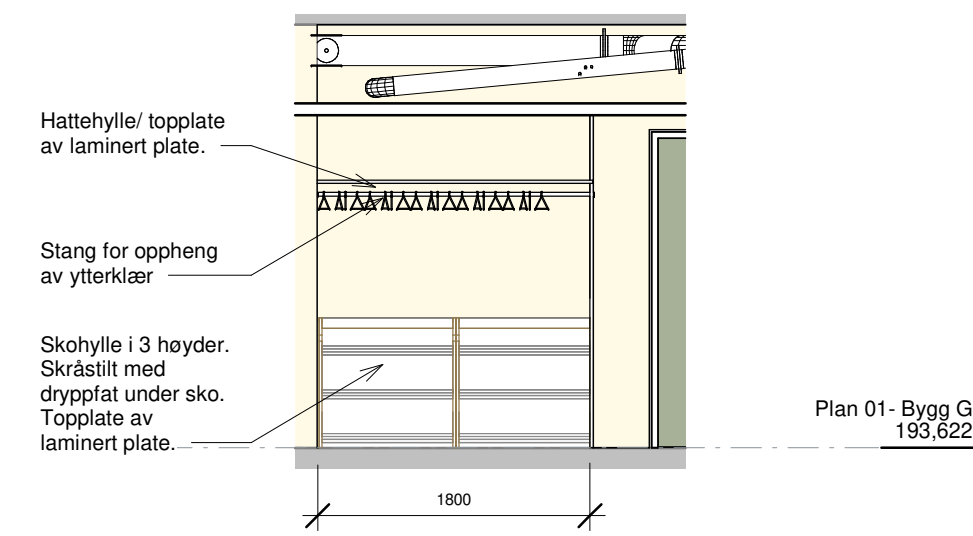


Yttertøy-korridor  
1:50

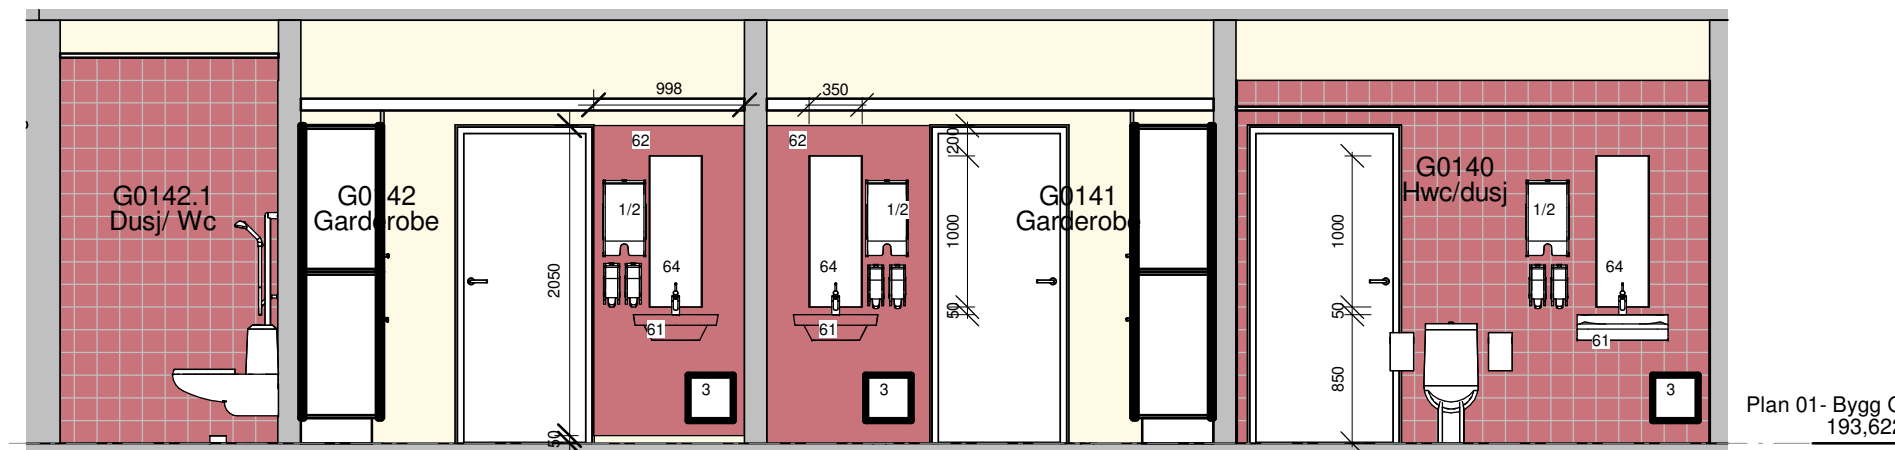

Oppriss 01  
1:50

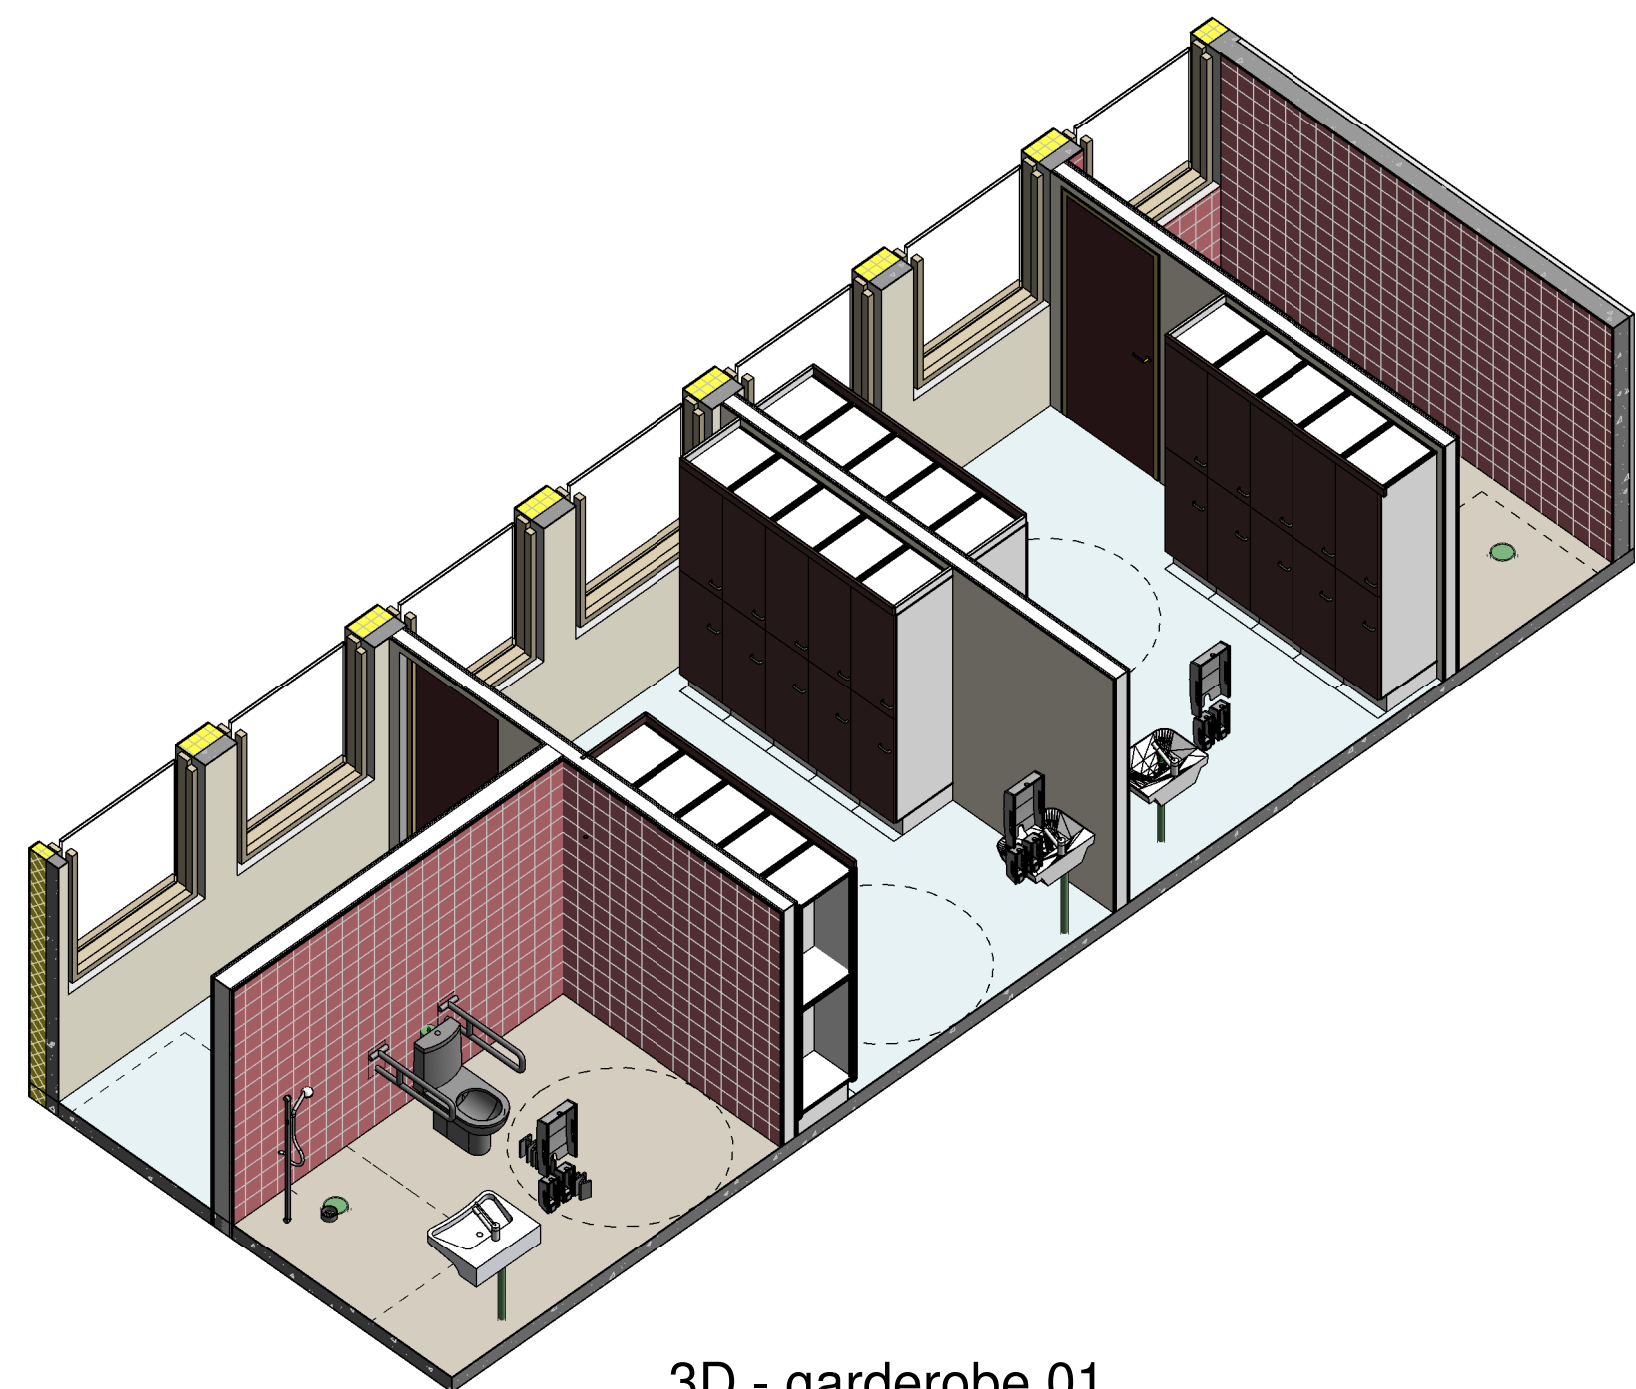

3D - garderobe 01

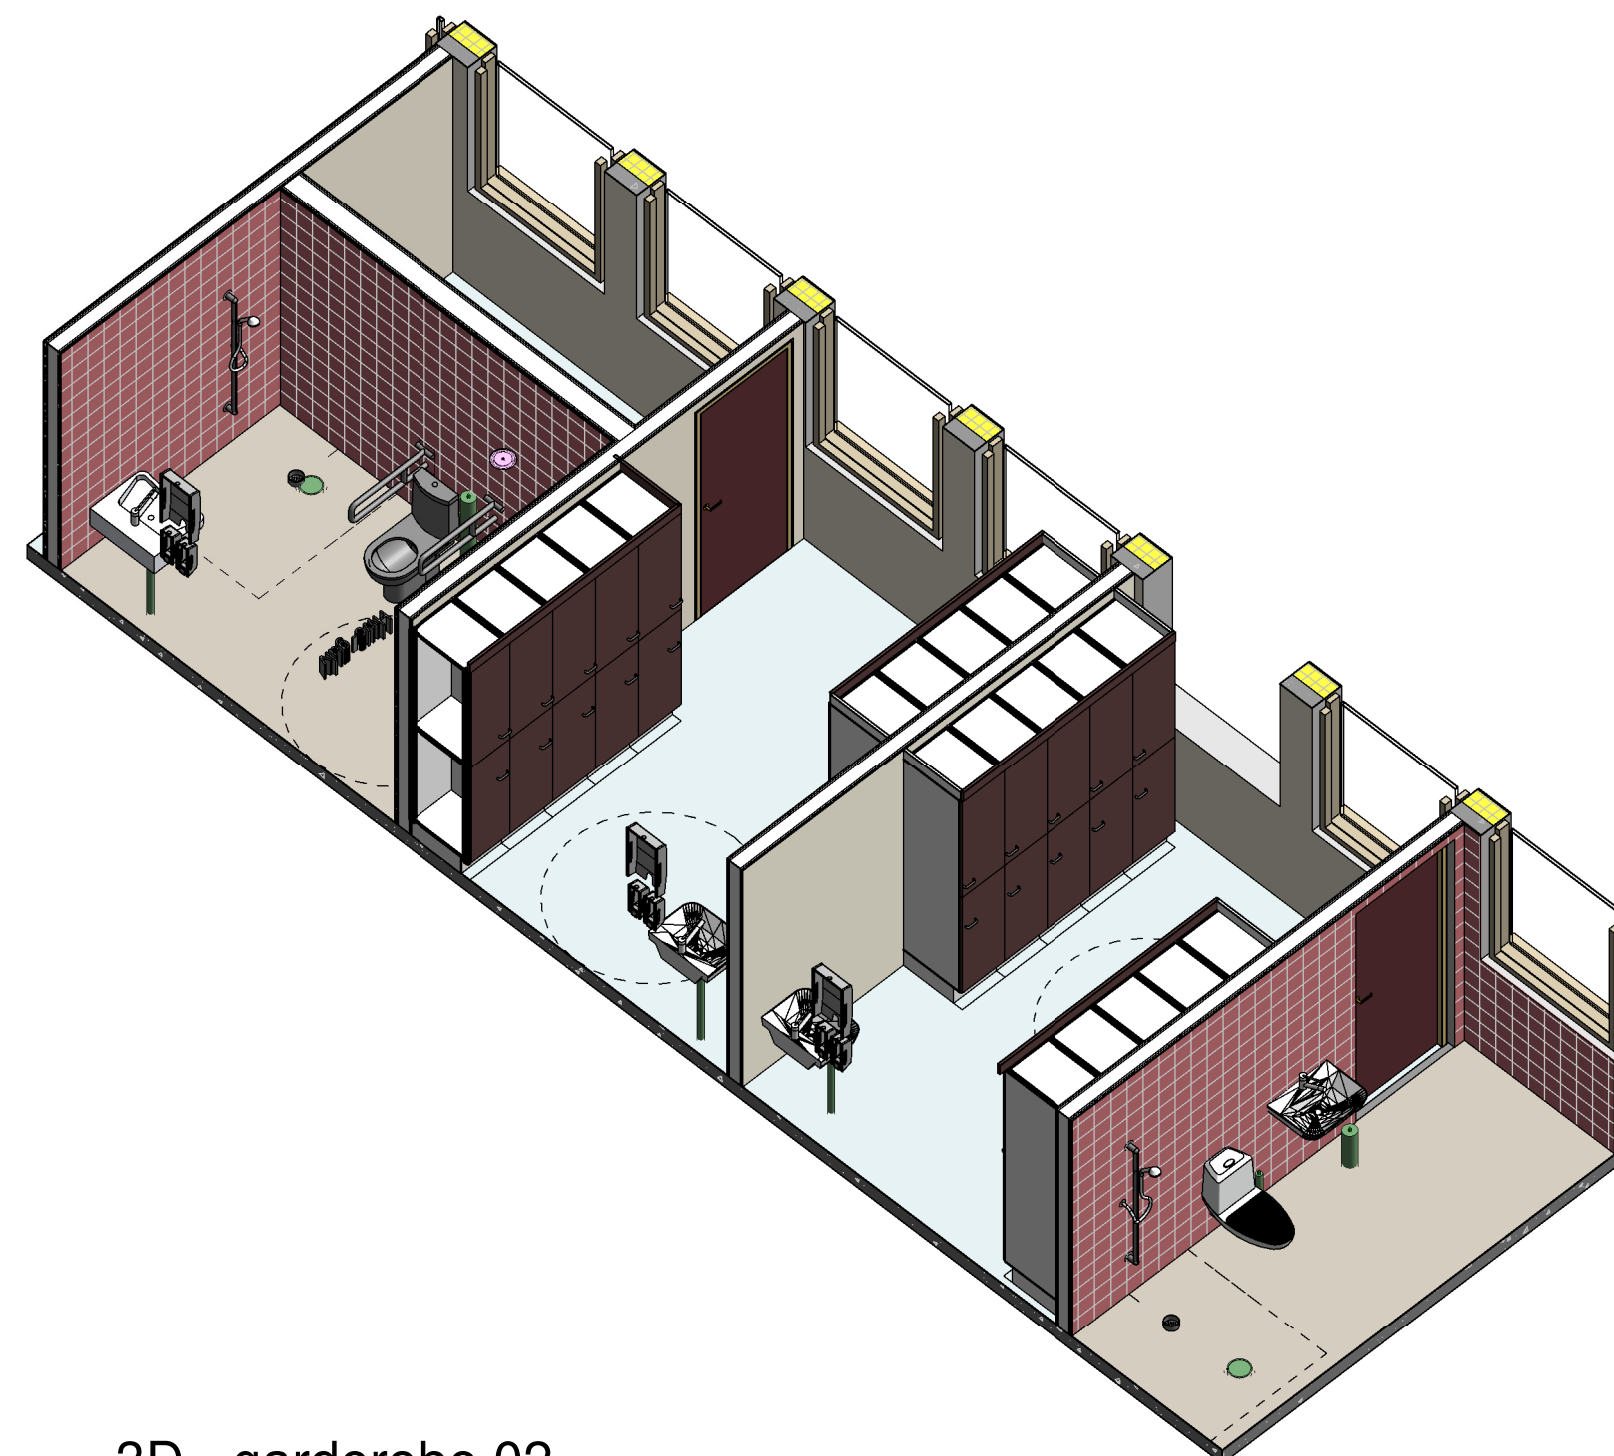

3D - garderobe 02

**Henvisning for utstyr til orientering (leveres ikke av entreprenør):**  
 Entreprenør tar med evt spikerlag/ elektrisk tilførsel mm som kreves for at utstyret skal fungere.  
 1. Såpe- og spriddispenser  
 2. Papirdispenser  
 3. Avfallskurv- trådkurv; B320xD220xH350mm  
 4. Hanskestativ

**Henvisninger (inkludert i leveransen):**  
 Entreprenør tar med evt spikerlag/ elektrisk tilførsel mm som kreves for at utstyret skal fungere.  
 61. Porselenservant med armatur med fotocelle  
 62. Kompaktlaminatplate bak servant. Forsegles med fuge på kantene.  
 63. Rundt speil med ramme og skjult oppheng. Baklyst av ledbelysning.  
 64. Firkantet speil med ramme og skjult oppheng. Baklyst av ledbelysning.  
 71. Dobbel stikkontakt/øl-kansal  
 72. Datapunkt

**NB. Løst inventar/ møblering er vist til orientering. Løst inventar inngår ikke i denne anskaffelsen.**

I spesialrom som behandlingsrom, sterilmom, laboratorium og lagerrom er det Plandent sine anvisninger som er gjeldende for inventar. Det henvises til Plandent på de spesifikke skjemaer.  
 Romskjemaer fra ARK er som et supplement for anvisning av spikerlag for inventar, overflater for vegger mm.

**Fast innredning- Garderobe- (inkludert i leveransen):**

**Generelt for garedrobeskap:**  
 Garderobeskap: B: 40cm, D:55cm H:195cm.  
 Garderobeskap med to rom i høyden. Skapstamme i lakkert, helsveiset stål. Låsbar dør med laminat overflate.  
 Min 22 laminatfarger i sortiment for dører (ARK velger fra standard sortiment). Leveres med lukket sokkel.  
 Skapene kan leveres flere i bredden. Se møbleringsplan for oppsett.  
 Garderobeskap leveres med foring opp til himling.

Lillehammer tannklinik  
 Adresse: Kirkegata 80  
 Gnr/bnr: 200/1251, 200/225, 200/257

**TOTALENTREPRISE**

prosjektansvarlig mf tegning opprettet dato 05.01.24

saksbehandler mf målestokk 1:50 / 1:1

tegnet av mf arkformet rev. A1

Innlandet fylkeskommune

Skjema garderobe

prosjekt nr. 202322

tegning nr. 52.03

**asasarkitektur**

ANNA FALDENSGATE 12 PER SÅS 2204 HAMAR 4212 2076 40  
 SELV DRUBBERGATA 1A 0179 0110 MELHØVEN 5 4217 7030  
 PER SÅS 2204 HAMAR 4212 2076 40  
 PER SÅS 2204 HAMAR 4212 2076 40