



Plan 01- Bygg G
193.622

GF- vestibyle
1 : 50

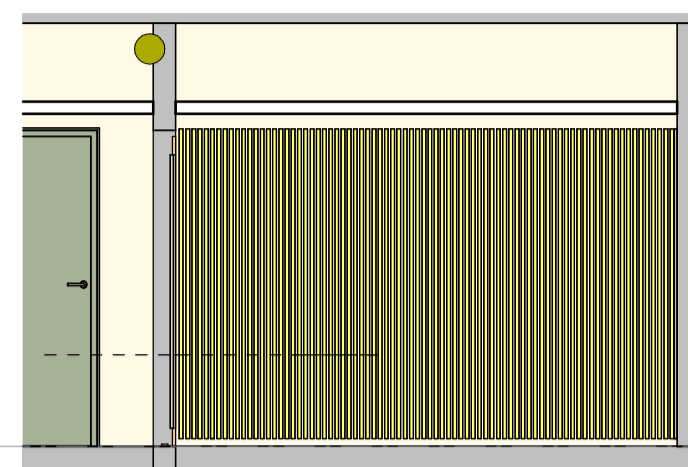


Plan 01- Bygg G
193.622

GF- vestibyle
1 : 50

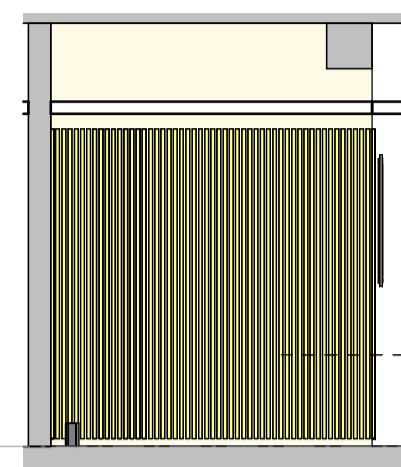

Plan 01- Bygg G
193.622

GF- vestibyle
1 : 50

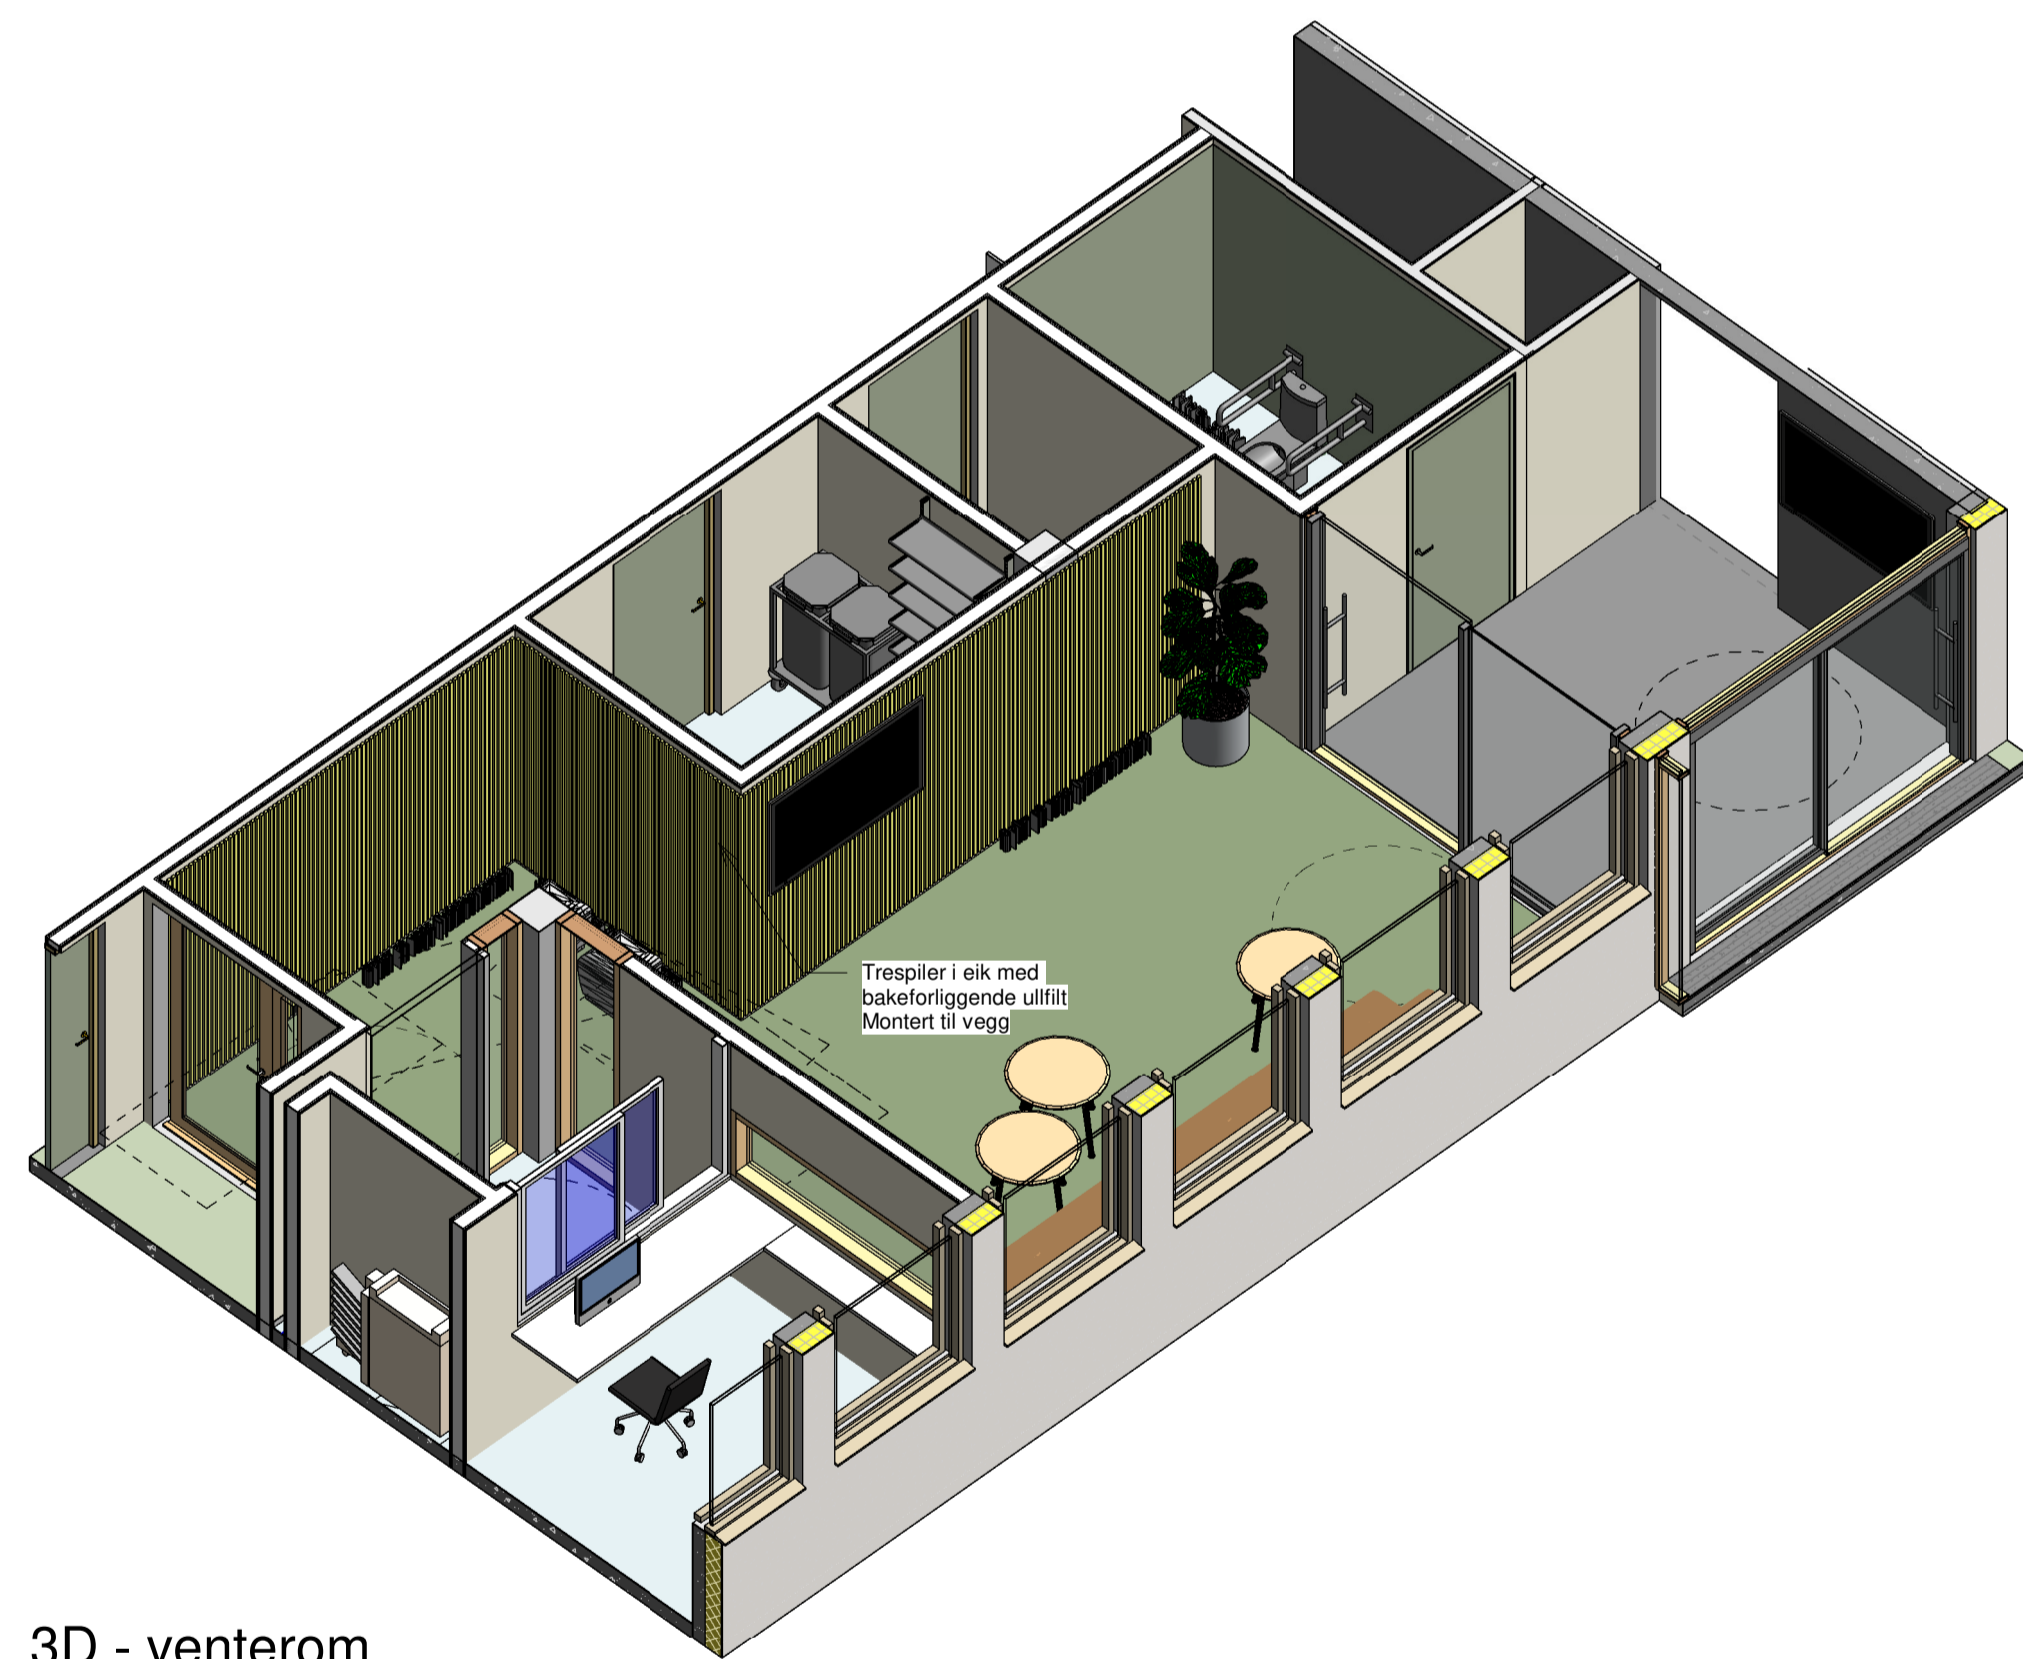

Trespiler i eik med
bakeforliggende ullfil
Montert til vegg!

3D - venterom

Lillehammer tannklinikk
Adresse: Kirkegata 80
Gnr/bnr: 200/1251, 200/225, 200/257

Innlandet fylkeskommune
Skjema venterom

asasarkitektur

RAMMA
FALDENSGATE 12
PB 545 2204 HAMAR
4212 2276 40

SELV
DRUBBERGATA 1A
0179 STIL
447 97 93 00

FORSEK
MEIERSVEIEN 5
7030 BRISKJOD
47 437 30 00

TOTALENTREPRISE

prosjektansvarlig	tegning opprettet dato
mf	05.01.24
saksbehandler	målestokk
mf	1:50
tegnet av	arkformat
mf	A1
rev.	
prosjekt nr.	tegning nr.
202322	52.04