

GF- vestibyle
1 : 50

Glassfelt i lakkert aluminium.
21,3x6M
Antall: 1stk


Laminat som i korridor
over og under GF

Tett vegg males og utføres med
overflate av trespiler. Tilsvarende
kvalitet som på resterende vegger i
venterom.


Glassmarkeringer
iht fylkets standard

Glassfelt i lakkert aluminium.
6x22M
Antall: 1stk

Overflate av
laminat på søyle

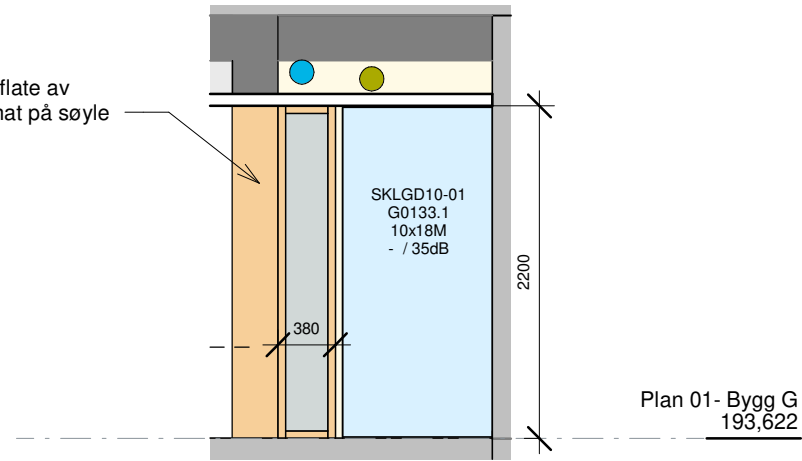

GF- vestibyle
1 : 50

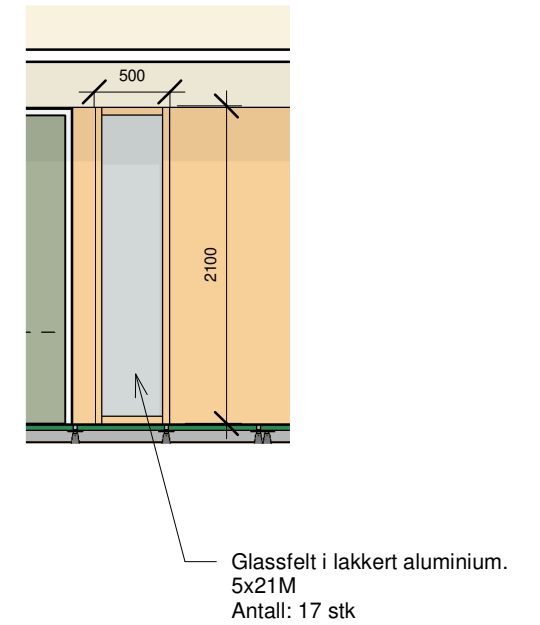

GF-smalt ved dør
1 : 50

| | | | |
|---|--------------------|--|--|
| rev. | revisjonen gjelder | revisjon utført av | revidert dato |
| Lillehammer tannklinikk Adresse: Kirkegata 80 Gnr/bnr: 200/1251, 200/225, 200/257 | | TOTALENTREPRISE | |
| Innlandet fylkeskommune | | prosjektansvarlig mf | tegning opprettet dato 05.01.24 |
| Skjema Innvendige glassfelt | | saksbehandler mf | målestokk 1:50 |
| asas arkitektur | | tegnet av mf | arkformat A3 |
| <small>HAMAR FALSENSGATE 12 PB 545 2304 HAMAR +47 62 53 96 60</small> | | <small>OSLO GRUBBEGATA 14 0179 OSLO +47 917 93 000</small> | <small>FOSEN MEIERVEIEN 5 7130 BREKSTAD +47 417 33 001</small> |
| | | prosjekt nr. 202322 | tegning nr. 53.01 |