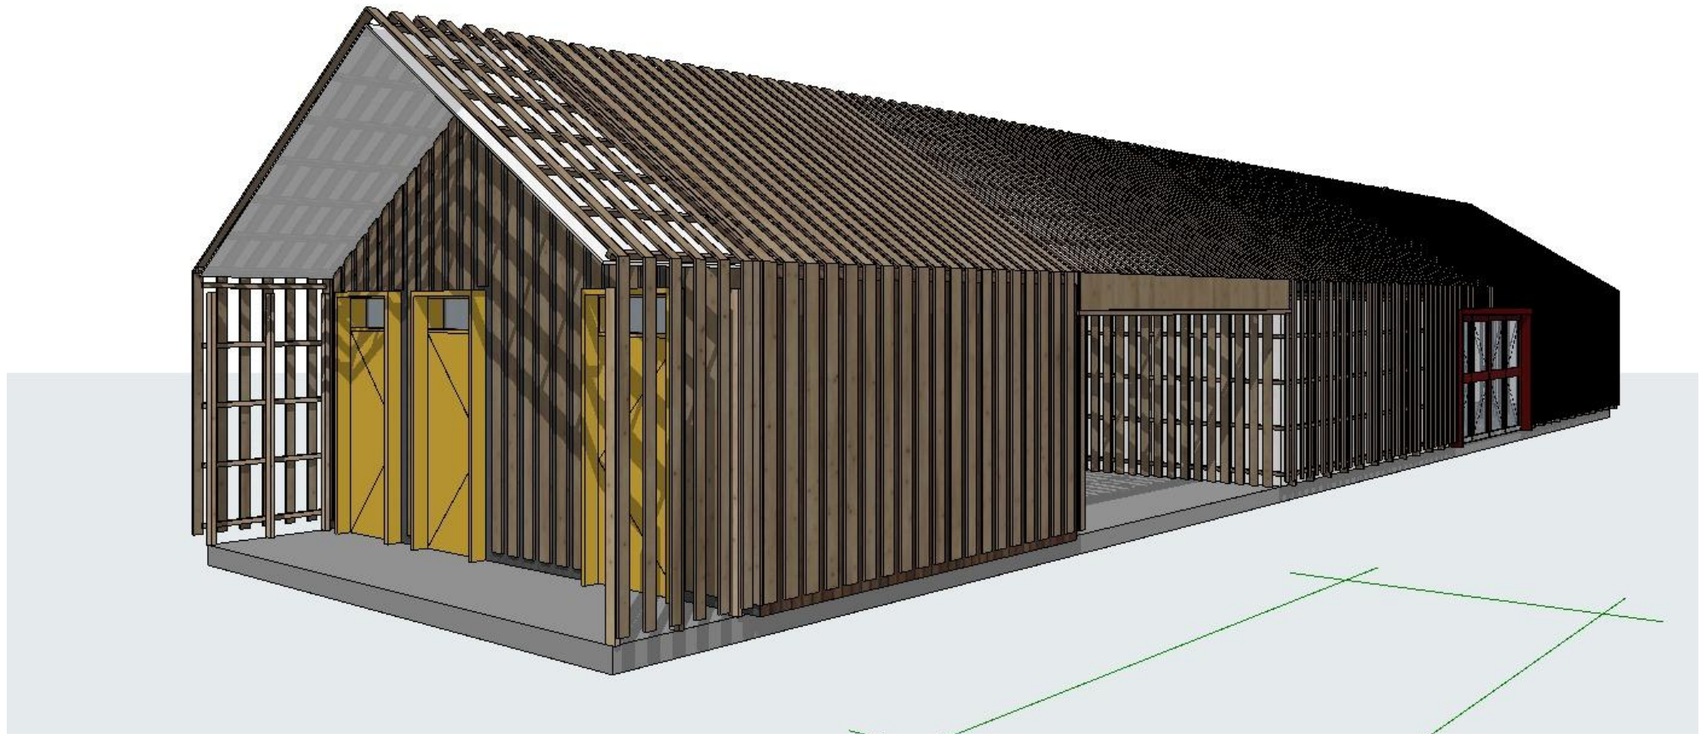

Servicebygg sett fra sjøen

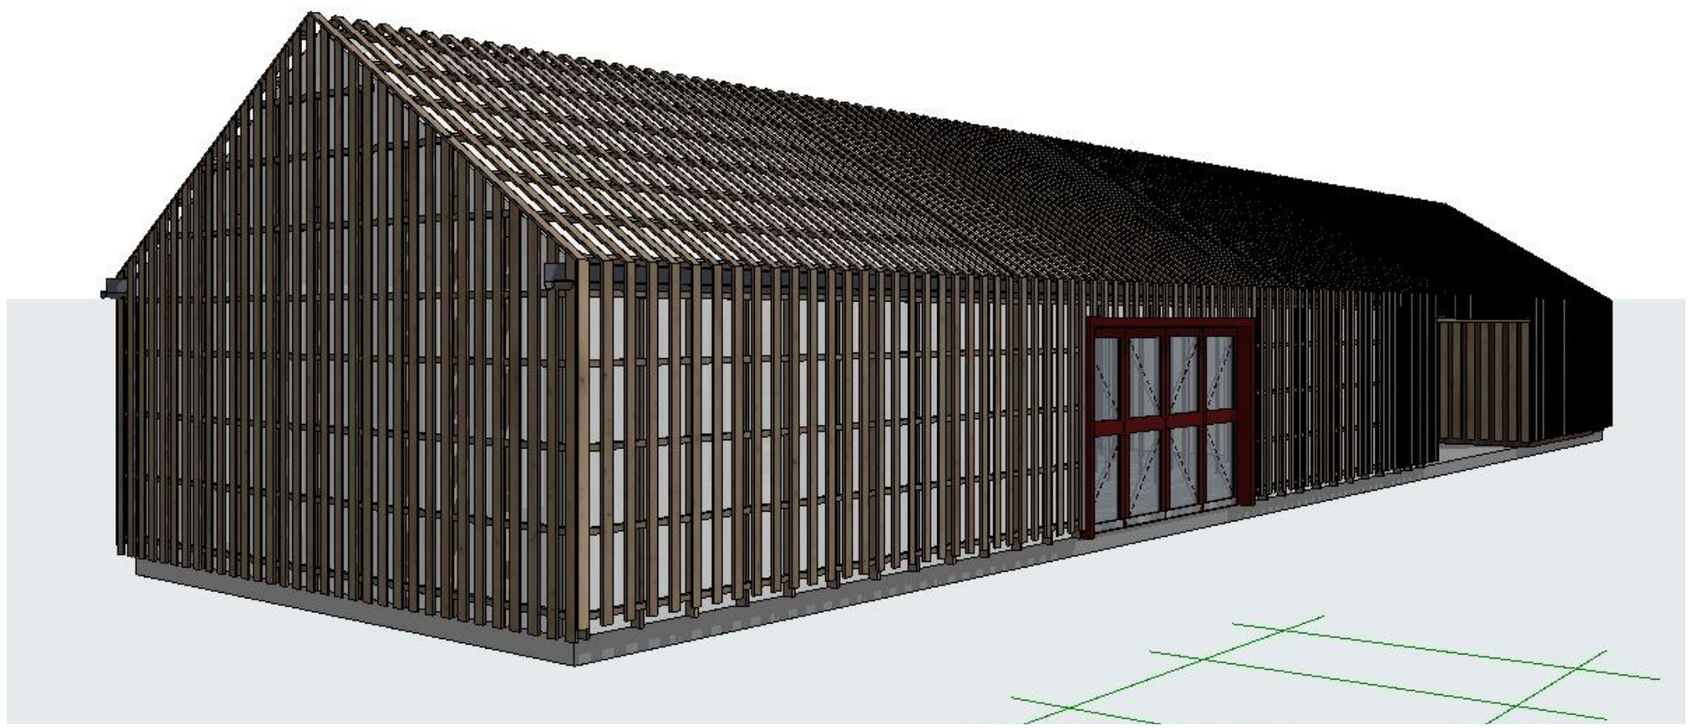

Servicebygg sett fra veien

Tegning nr:
A90-30

Rev:

Tegning:
Skisser Servicebygg

MERKNADER:

Rev.dato	Tegn.	Kontr.	Merknad	Rev

PIR2

SIVILARKITEKTER MNAL
FJORDGATA 21 - 7010 TRONDHEIM
firmapost@pir2.no | www.pir2.no

© Tegninger kan ikke benyttes annerledes eller i annen sammenheng enn forutsatt uten skriftlig samtykke. Kun tegninger merket "ARBEIDSTEGNING" kan benyttes som produksjonstegninger.

Prosjekt:
Ølsholmskjæret friluftsområde

Tegningsstatus:
KONKURRANSEGRUNNLAG

Tiltakshaver:
Skaun kommune

Prosjekt nr: 2022122
Tegnet av: OA
Kontr: MT

Tegning:
Skisser Servicebygg

Dato: 01.11.2023
Målestokk: (A3)

Tegning nr: **A90-30**
Rev:

PIR2