




Overbygning fortau

M=1:10 (A1)

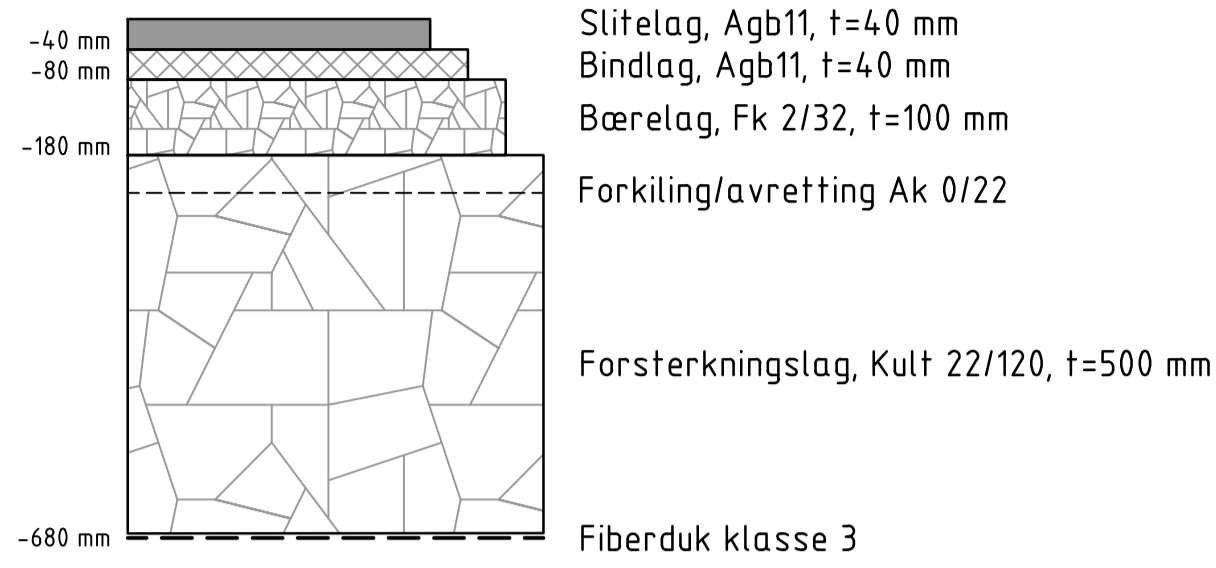


Overbygning busslomme og utkiling i Fv800

M=1:10 (A1)

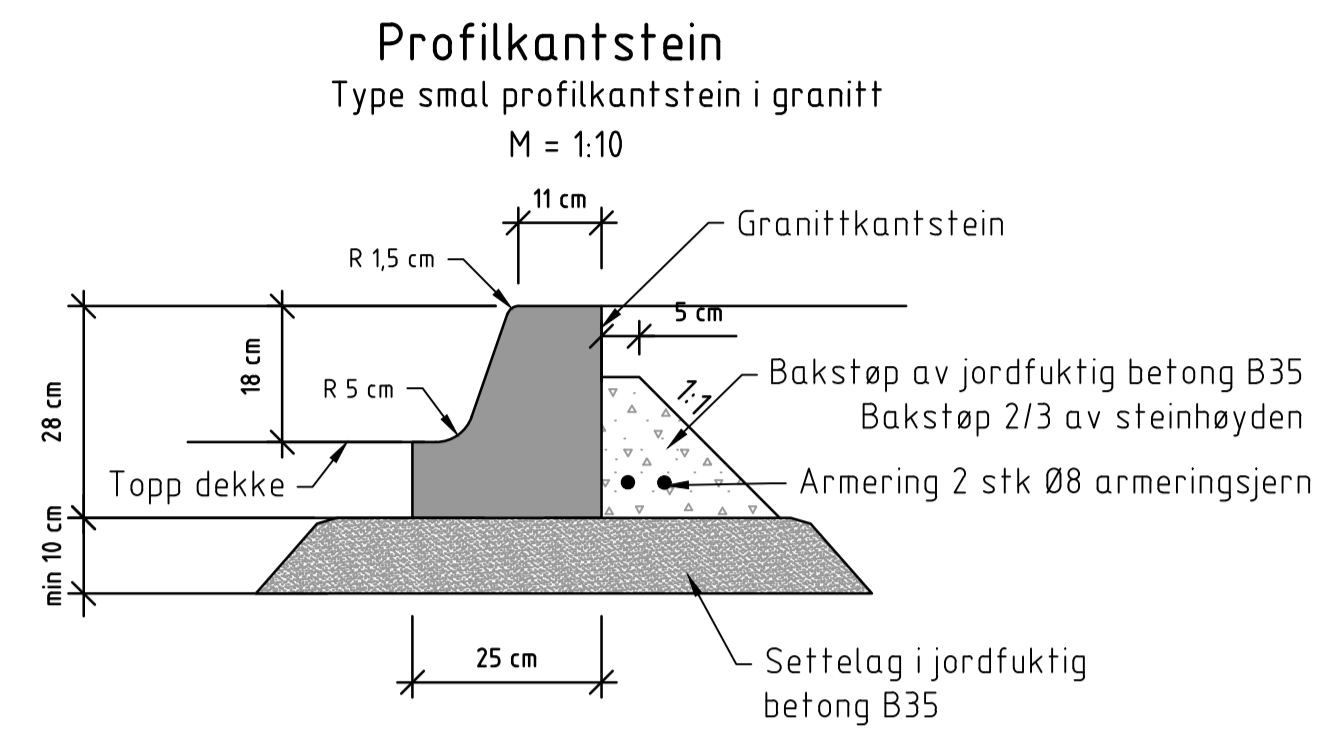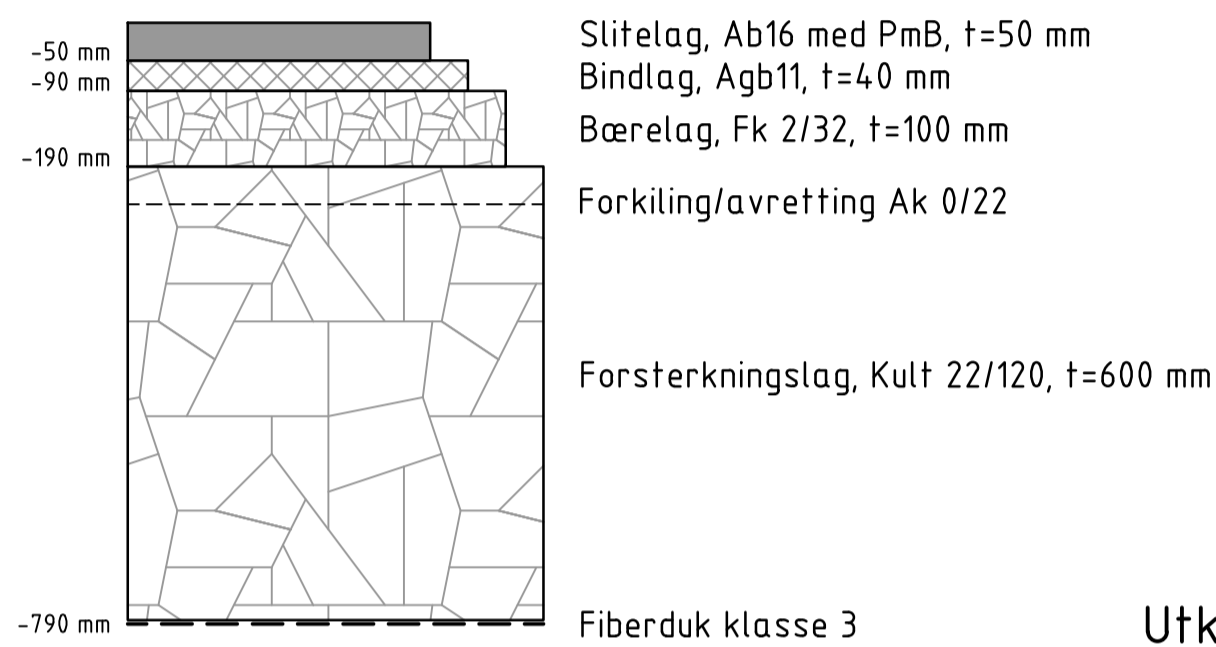


Prinsippsnitt kantstein mot busslomme/fortau


Type 15x30,0 cm med fas 2,5x10
M = 1:10

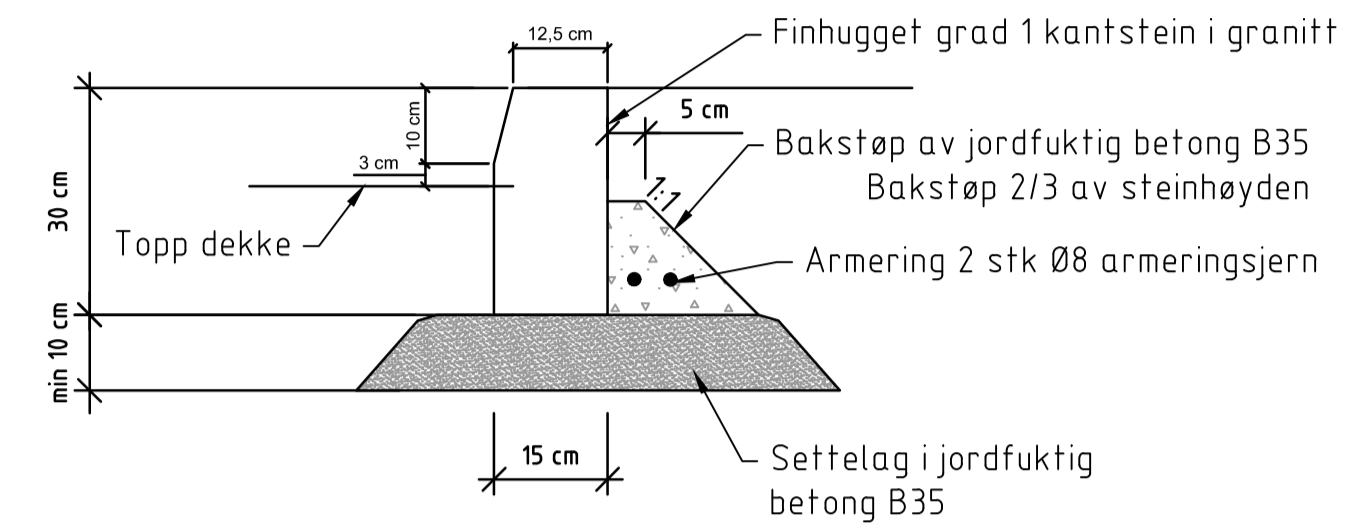

Utkiling og skjøting ved opprettelse av nytt fortau

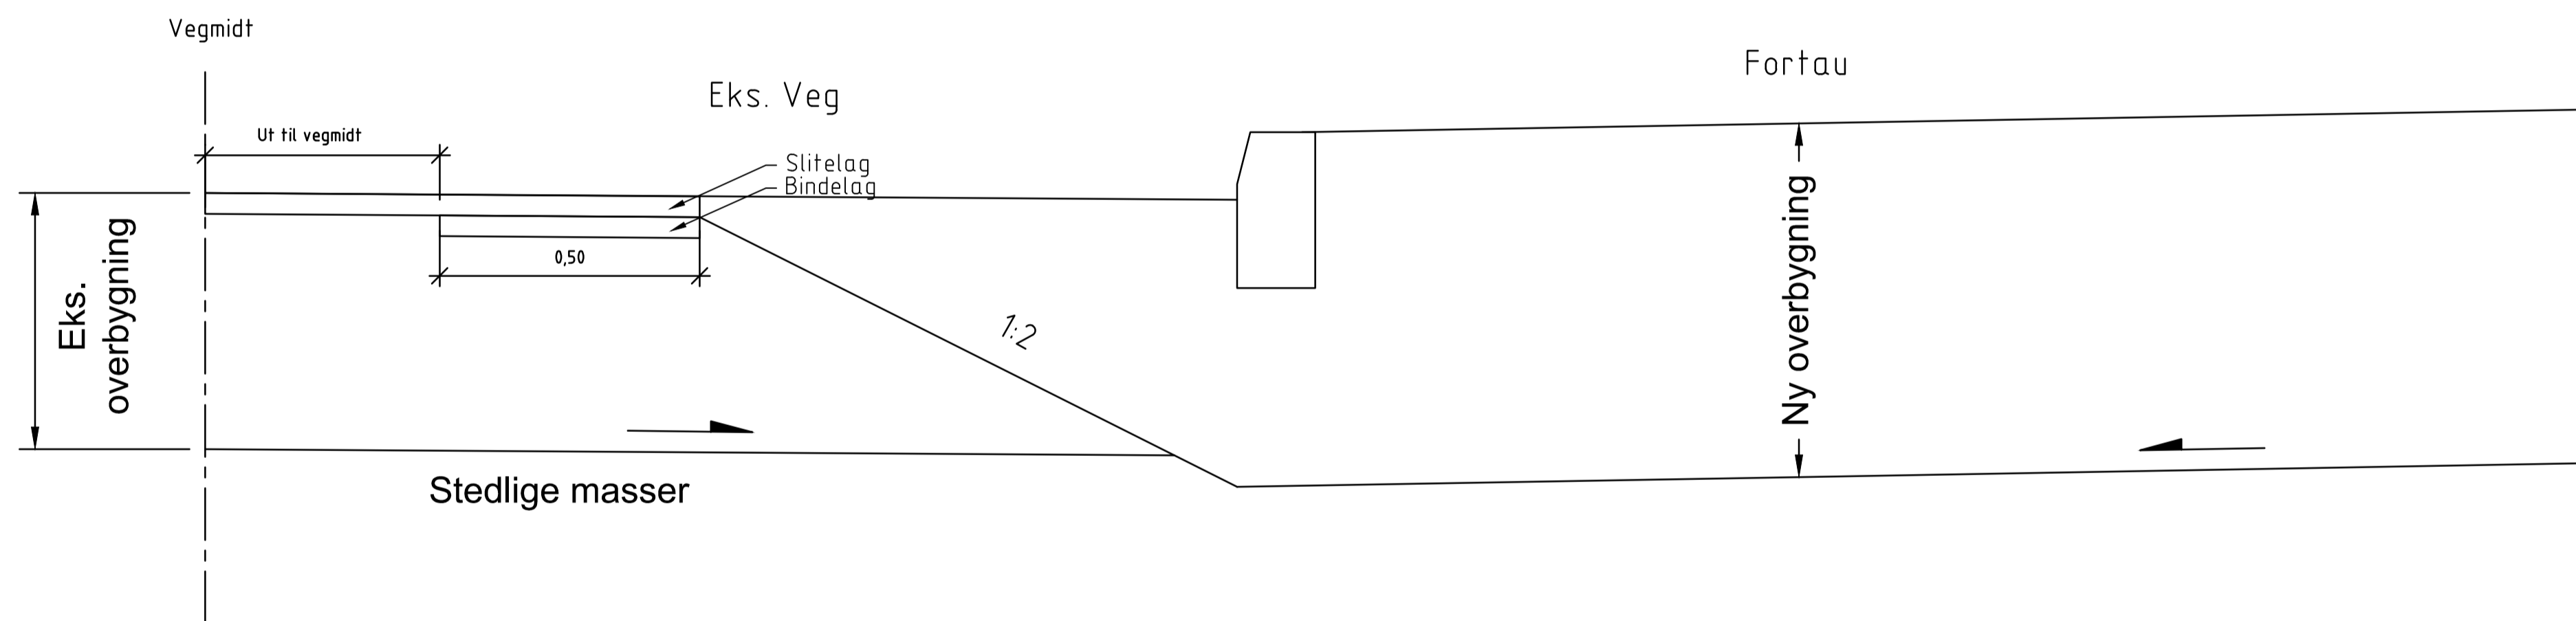

Utkiling og skjøting ved busslomme

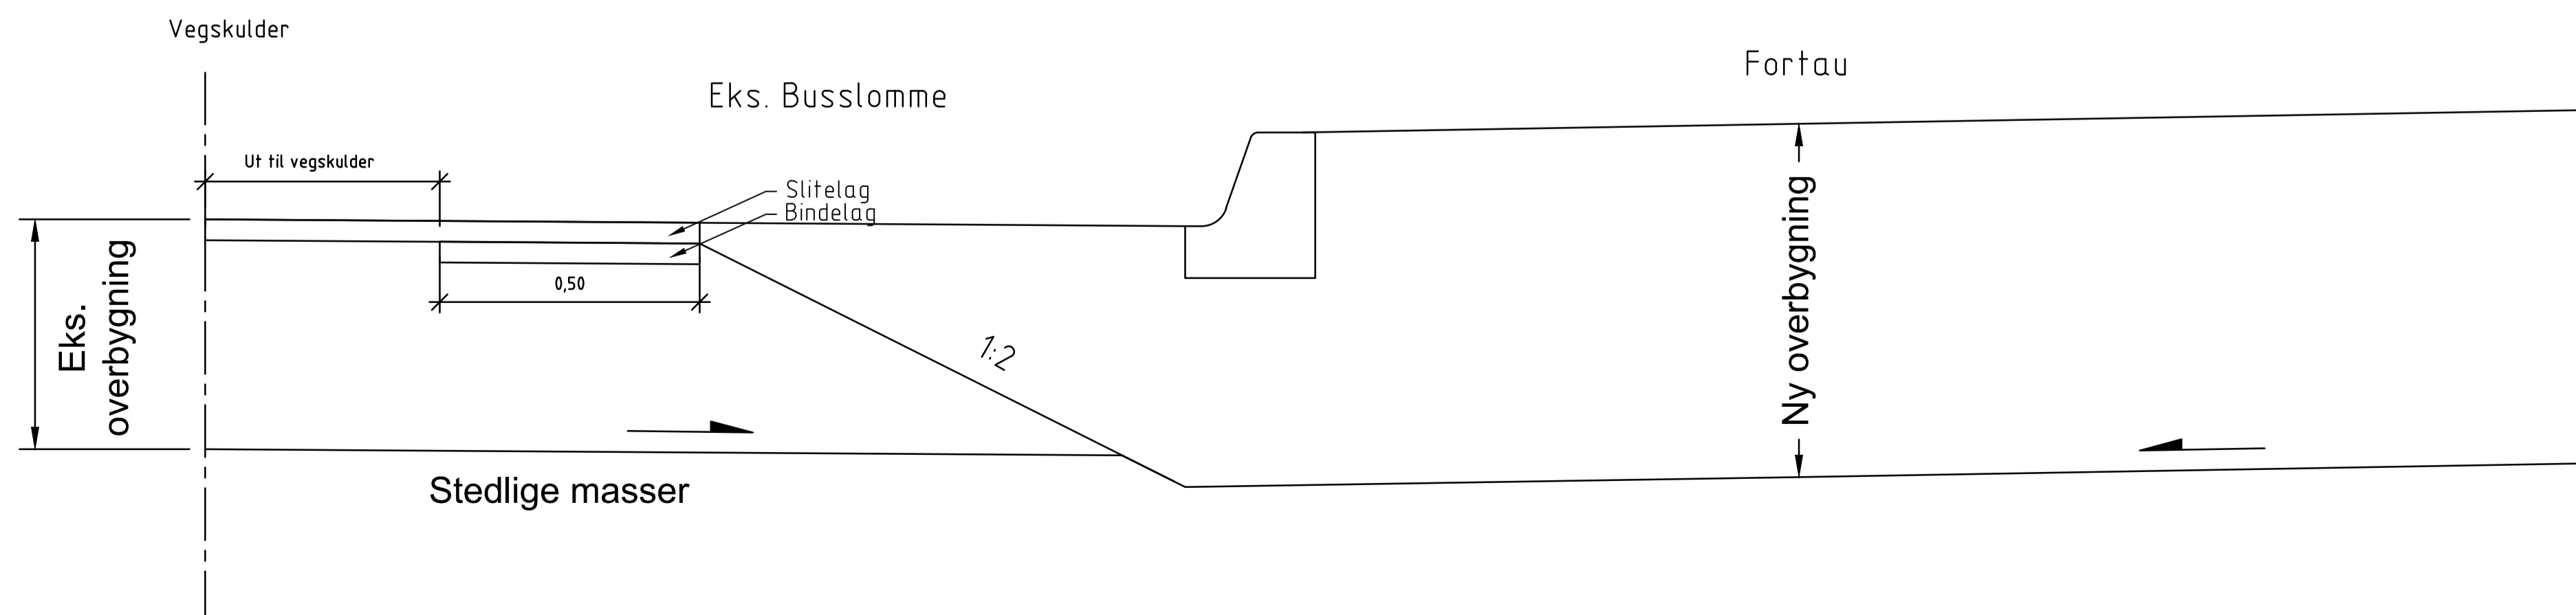

Merknad

- Overbygningene må brukes iht faktiske grunnforhold, avdekket på byggeplassen.
- Eventuelt topplag av organiske masser/matjord må fjernes.

Rev.	Beskrivelse	Dato	Tegn.	Kontr.	Godkj.
	Skaun kommune Ølsholmskjæret friluftsområde		Fag Veg	Kontr. A1	
	OVERBYGNING Fv800 Busslomme		Målestokk 1:10	Koordinatsystem UTM zone 32N	
			Projeksjon NN2000	Godkjent	
Multiconsult www.multiconsult.no		Status Tekn. Plangodkjenning Oppdragsnr. 10249811-02	Konstr./Tegnet PetfeS Tegningsnr.	Kontrollert KC	Godkjent KC
		F001			