


Snitt A

1:100

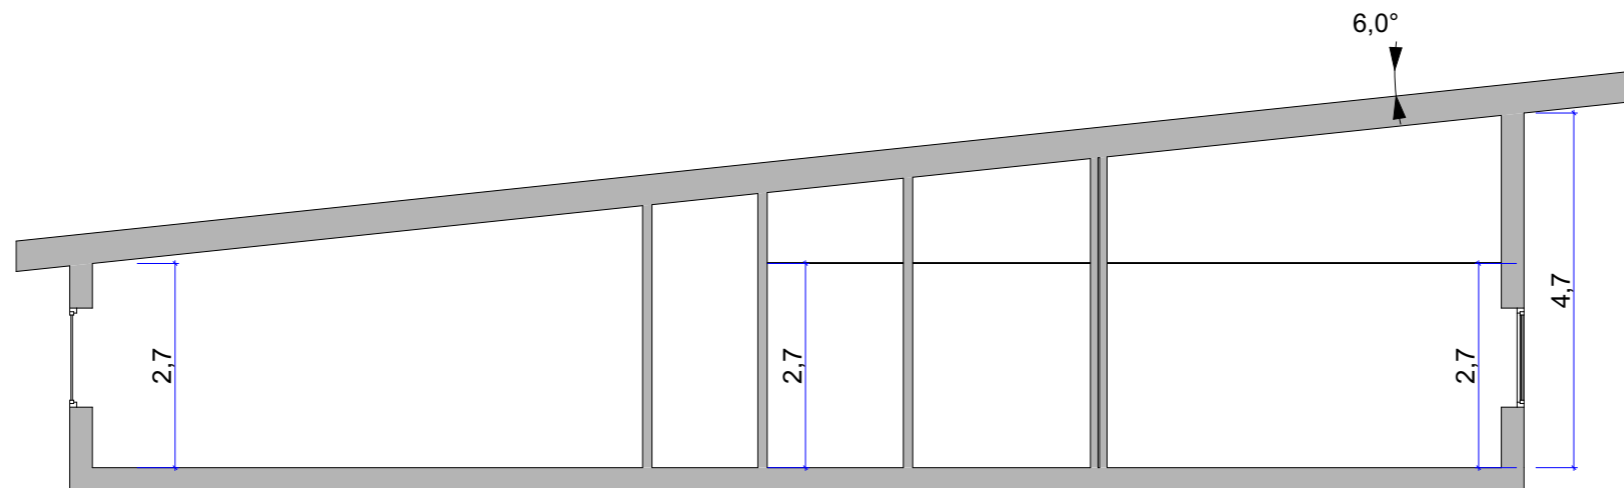

Snitt B

1:100

Kun tegninger merket "arbeidstegninger" kan benyttes som produksjonstegninger.
 Opphavsrett: Tegninger kan ikke benyttes annerledes eller i en annen sammenheng enn forutsatt uten skriftlig samtykke fra On AS.
 BIM med ArchiCAD 24 NOR Filplassering: BIMcloud: on-as - BIMcloud Software as a Service/22 115 - Lundamo U. skole/02.06.2023 - Skisser fritidsklubb

Rev	Nr	Beskrivelse	Dato	Sign	Kontr



Orkdalsveien 82
 7300 Orkanger
 tlf 72 48 40 20
 www.on-as.no

Tegning
Snitt A og B
Fritidsklubb Lundamo
Lundamo

Fase: Anbudstegninger		Dato opprettet 30.01.2024	Gnr./Bnr./Festenr. -	Mål: 1:100	Tegningsnr. A30-01
Størrelse: A3	Prosjektnr. 22 115	Sign. IJF	Kontroll	Godkjent	Rev. ID