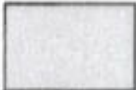



Drammen Eiendom KF

Kart

Kommunedel 1 formålsbygg

Tegnforklaring

	ASFALT
	GRUS
	PLEN
	ENG
	SKOG/NATUR

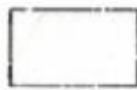	VANN
	BUSKER/HEKK
	BED
	LEKEPLASS
	BALL



 DRAMMEN KOMMUNE	Steinberg Skole, Borgine Sofies vei 2, 3053 Steinberg		 Målestokk: 1: 1000 Format A4
	Format: A4		
	Dato: 15.06.2020		
Sign:			


Det tas forbehold om evt. feil/mangler i kartgrunnlaget. I forbindelse med prosjektering/anleggsarbeid må aktuelle faginstans i kommunen kontaktes.



 DRAMMEN KOMMUNE	Steinberg barnehage	
	Nedre Skistadvei 5	

Målestokk: 1:500
Dato: 13/12-2022
Format A4

Det tas forbehold om evt. feil/mangler i kartgrunnlaget. I forbindelse med prosjektering/anleggsarbeid må aktuelle faginstans i kommunen kontaktes.

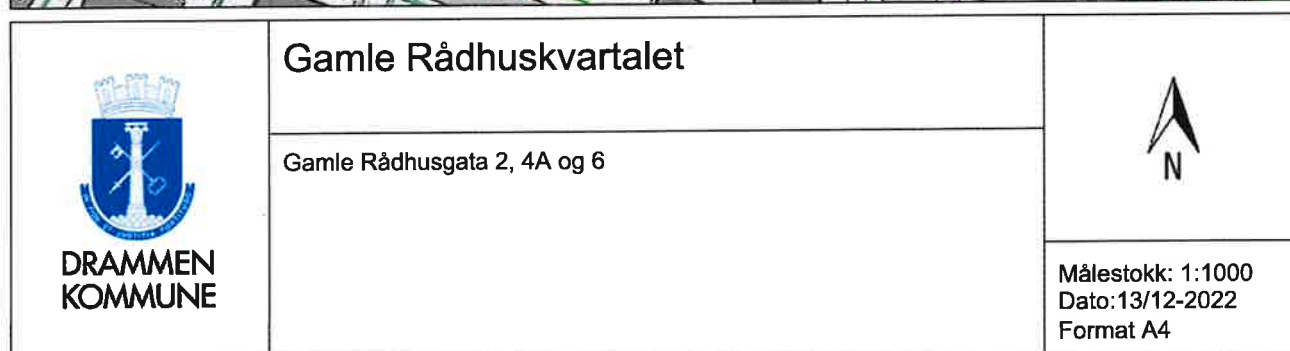


Det tas forbehold om evt. feil/mangler i kartgrunnlaget. I forbindelse med prosjektering/anleggsarbeid må aktuelle faginstans i kommunen kontaktes.



 DRAMMEN KOMMUNE	Evjehuset	
	Evjegata 6	


Det tas forbehold om evt. feil/mangler i kartgrunnlaget. I forbindelse med prosjektering/anleggsarbeid må aktuelle faginstans i kommunen kontaktes.

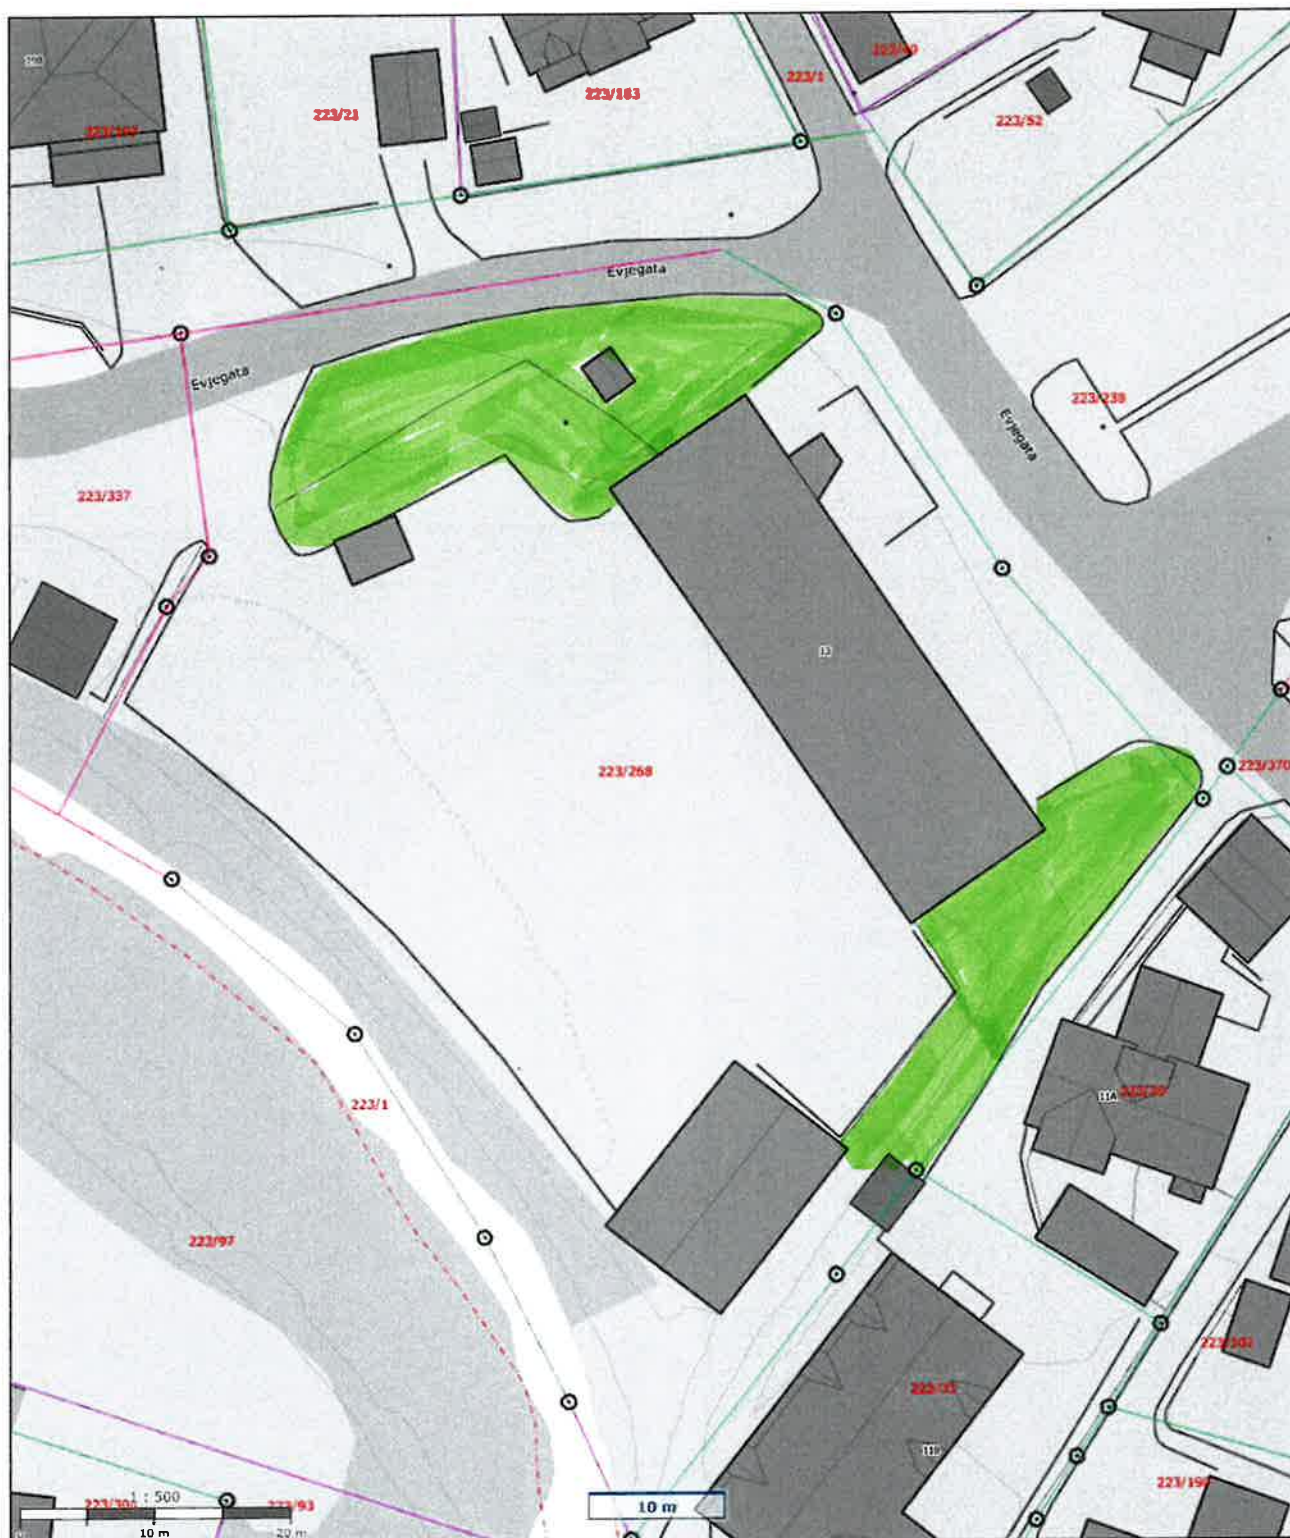

 DRAMMEN KOMMUNE	Hjelpemiddelsentralen	 N
	Evjegata 13	

Målestokk: 1:500
Dato:13/12-2022
Format A4

Det tas forbehold om evt. feil/mangler i kartgrunnet. I forbindelse med prosjektering/anleggsarbeid må aktuelle faginstans i kommunen kontaktes.

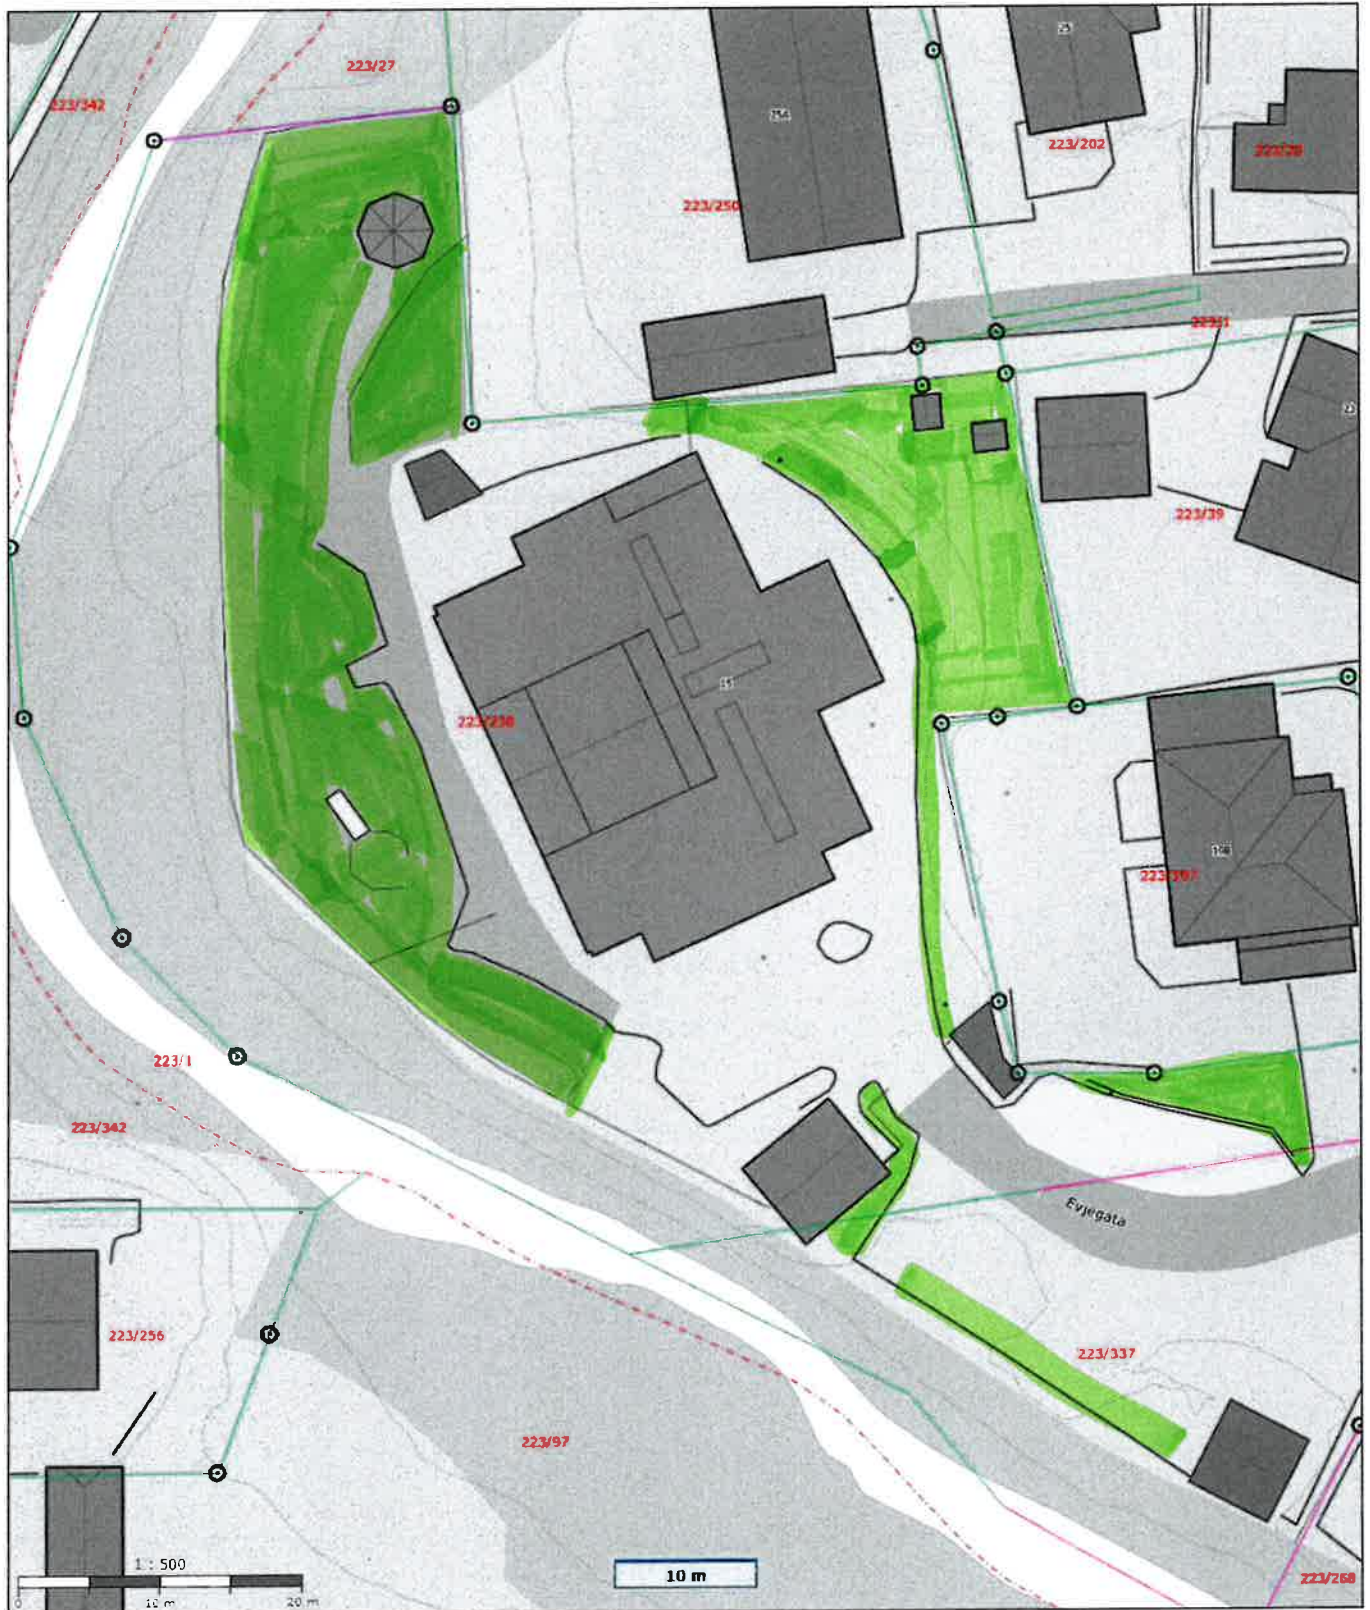

DRAMMEN
KOMMUNE

Hatten barnehage

Evjegaata 15



Målestokk: 1:500
Dato: 3/1-2023
Format A4

Det tas forbehold om evt. feil/mangler i kartgrunnlaget. I forbindelse med prosjektering/anleggsarbeid må aktuelle faginstans i kommunen kontaktes.



DRAMMEN
KOMMUNE


Bråta helse- og aktivitetssenter

Bråtaveien 2




Målestokk: 1:1000
Dato: 3/1-2023
Format A4

Det tas forbehold om evt. feil/mangler i kartgrunnlaget. I forbindelse med prosjektering/anleggsarbeid må aktuelle faginstans i kommunen kontaktes.

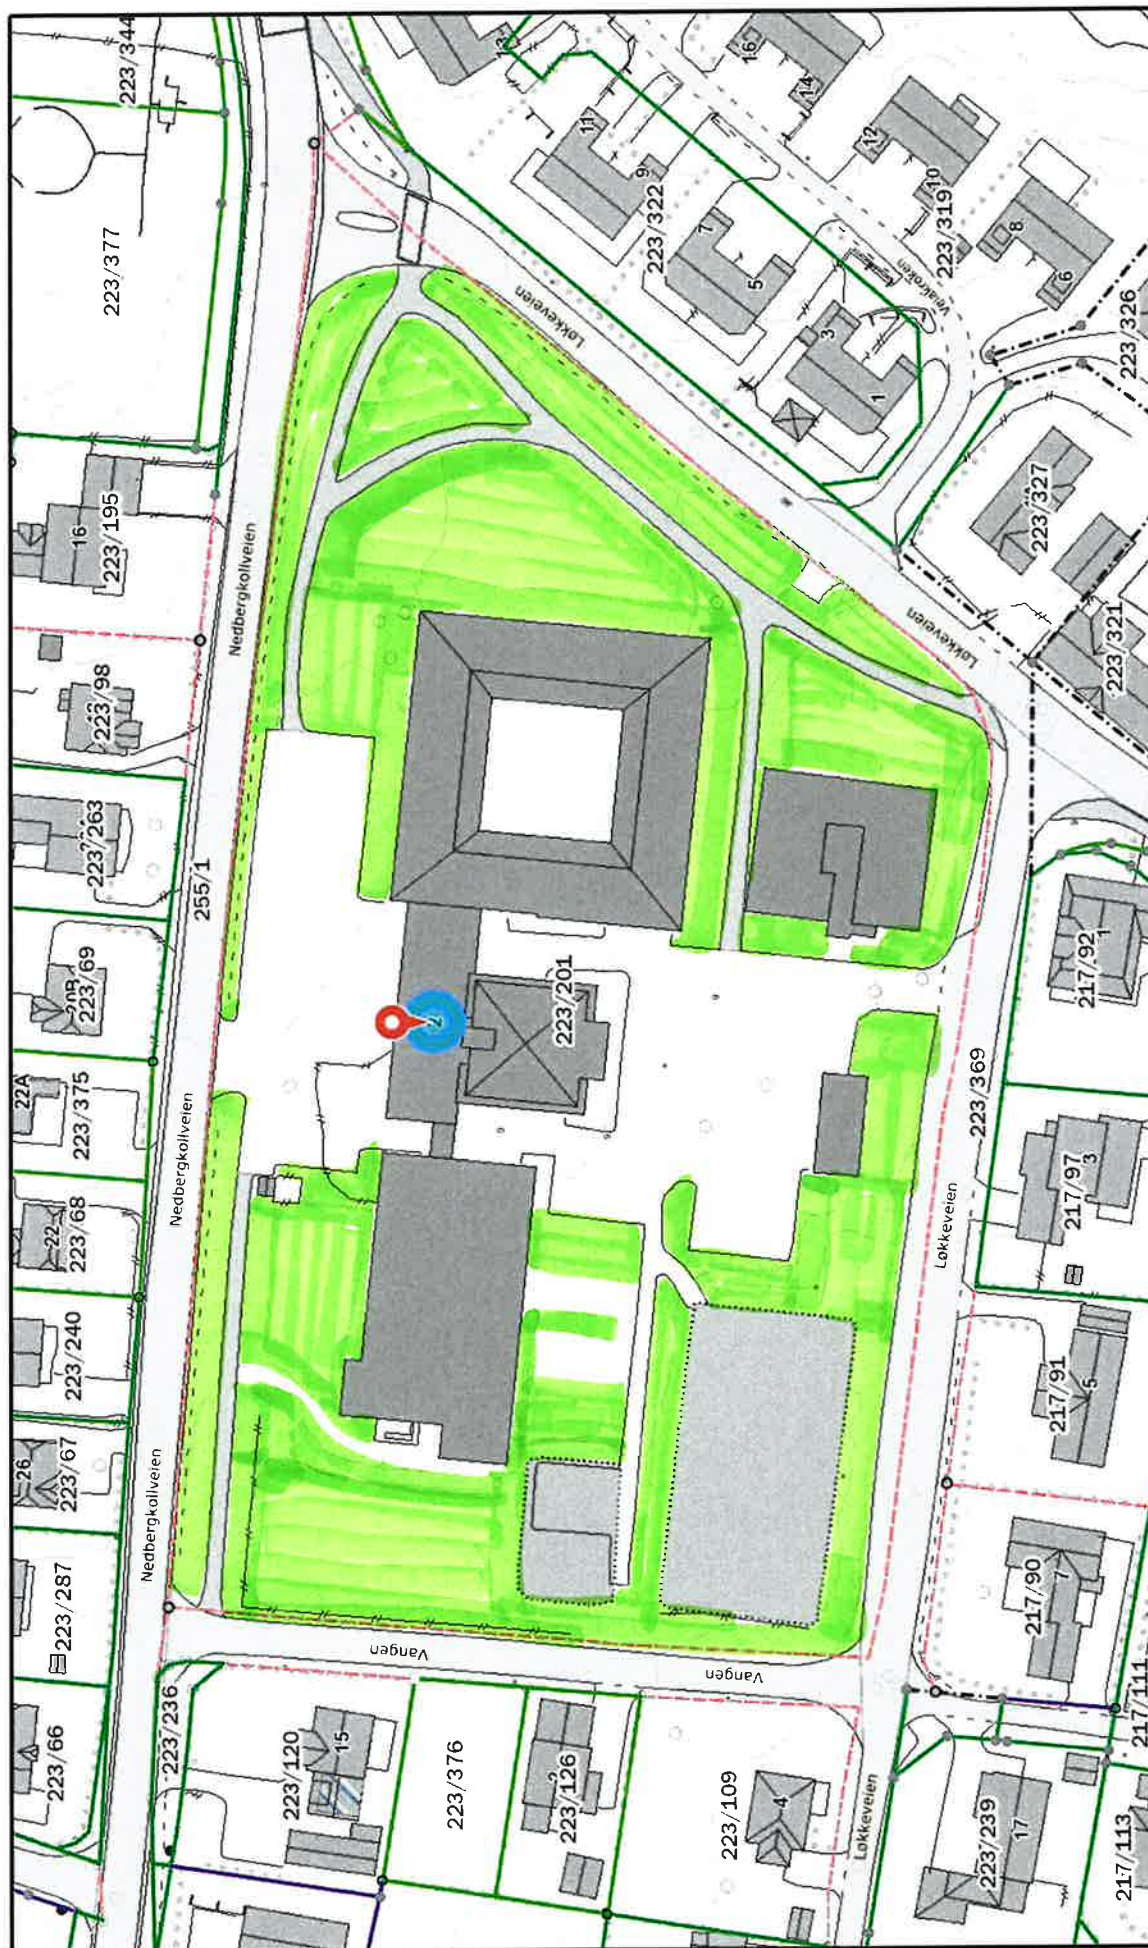

	Veivangen ungdomsskole, Løkkeveien 2, 3050 Mjøndalen		Dato: 01.07.2020	Målestokk: 1: 1 000	Format A4
			Sign:		

Det tas forbehold om evt. feil/mangler i kartgrunnlaget. I forbindelse med prosjektering/anleggsarbeid må aktuelle faginstans i kommunen kontaktes.

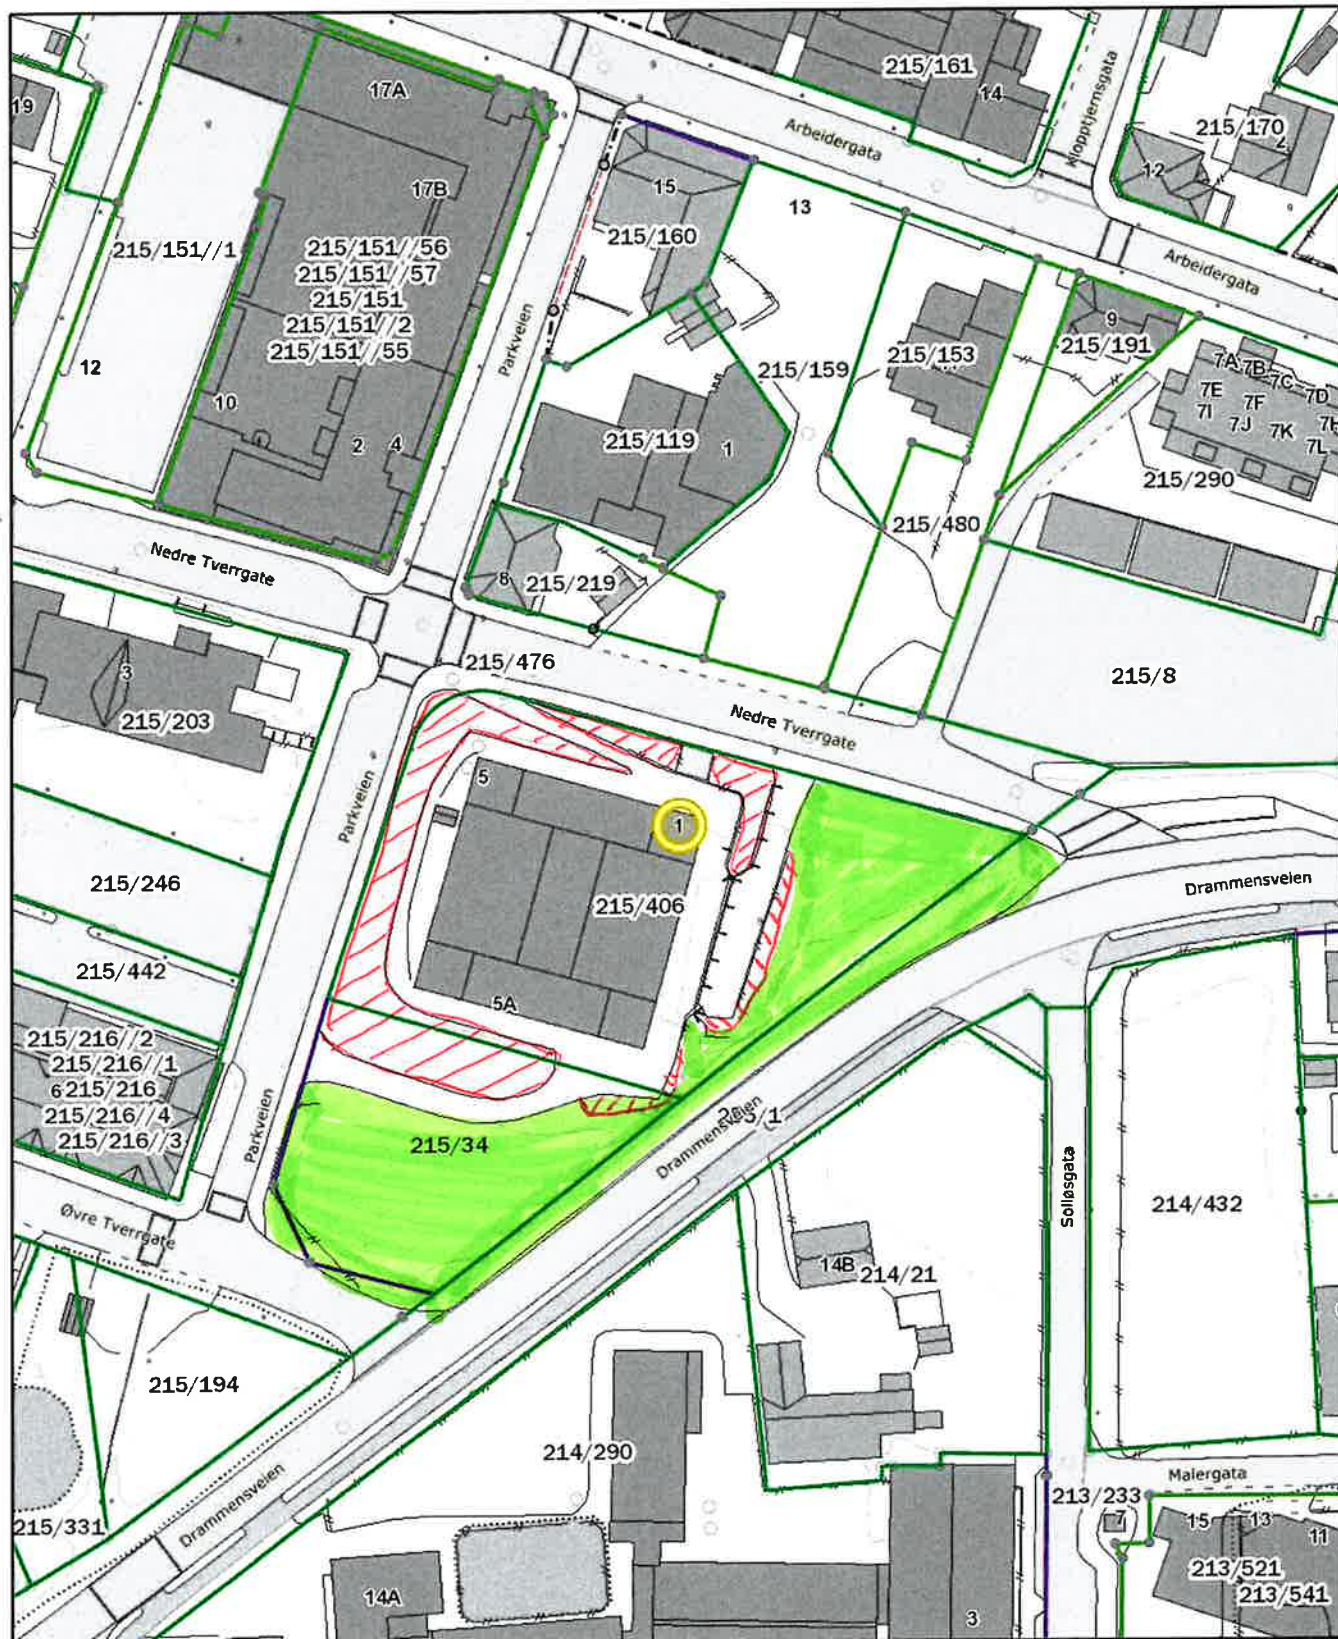

 DRAMMEN KOMMUNE	Samfunnshuset i Mjøndalen, Nedre Tverrgate 1, 3050 Mjøndalen		
	Format: A4		
	Dato: 24.06.2020 Sign:		

Det tas forbehold om evt. feil/mangler i kartgrunnlaget. I forbindelse med prosjektering/anleggsarbeid må aktuelle faginstans i kommunen kontaktes.



 DRAMMEN KOMMUNE		Vassenga barnehage	
Hagatjernveien 17			
		Målestokk: 1:500 Dato: 4/1-2023 Format A4	

Det tas forbehold om evt. feil/mangler i kartgrunnlaget. I forbindelse med prosjektering/anleggsarbeid må aktuelle faginstans i kommunen kontaktes.



DRAMMEN
KOMMUNE

Åsen barnehage

Bekkemoen 6



Målestokk: 1:650
Dato: 4/1-2023
Format A4

Det tas forbehold om evt. feil/mangler i kartgrunnlaget. I forbindelse med prosjektering/anleggsarbeid må aktuelle faginstans i kommunen kontaktes.



DRAMMEN
KOMMUNE

Åsen barneskole

Ragnar Ranaasvei 22



Målestokk: 1:1000
Dato: 4/1-2023
Format A4

Det tas forbehold om evt. feil/mangler i kartgrunnlaget. I forbindelse med prosjektering/anleggsarbeid må aktuelle faginstans i kommunen kontaktes.



DRAMMEN
KOMMUNE


Haglund bofellesskap

Korvaldveien 27



Målestokk: 1:500
Dato: 4/1-2023
Format A4

Det tas forbehold om evt. feil/mangler i kartgrunnlaget. I forbindelse med prosjektering/anleggsarbeid må aktuelle faginstans i kommunen kontaktes.

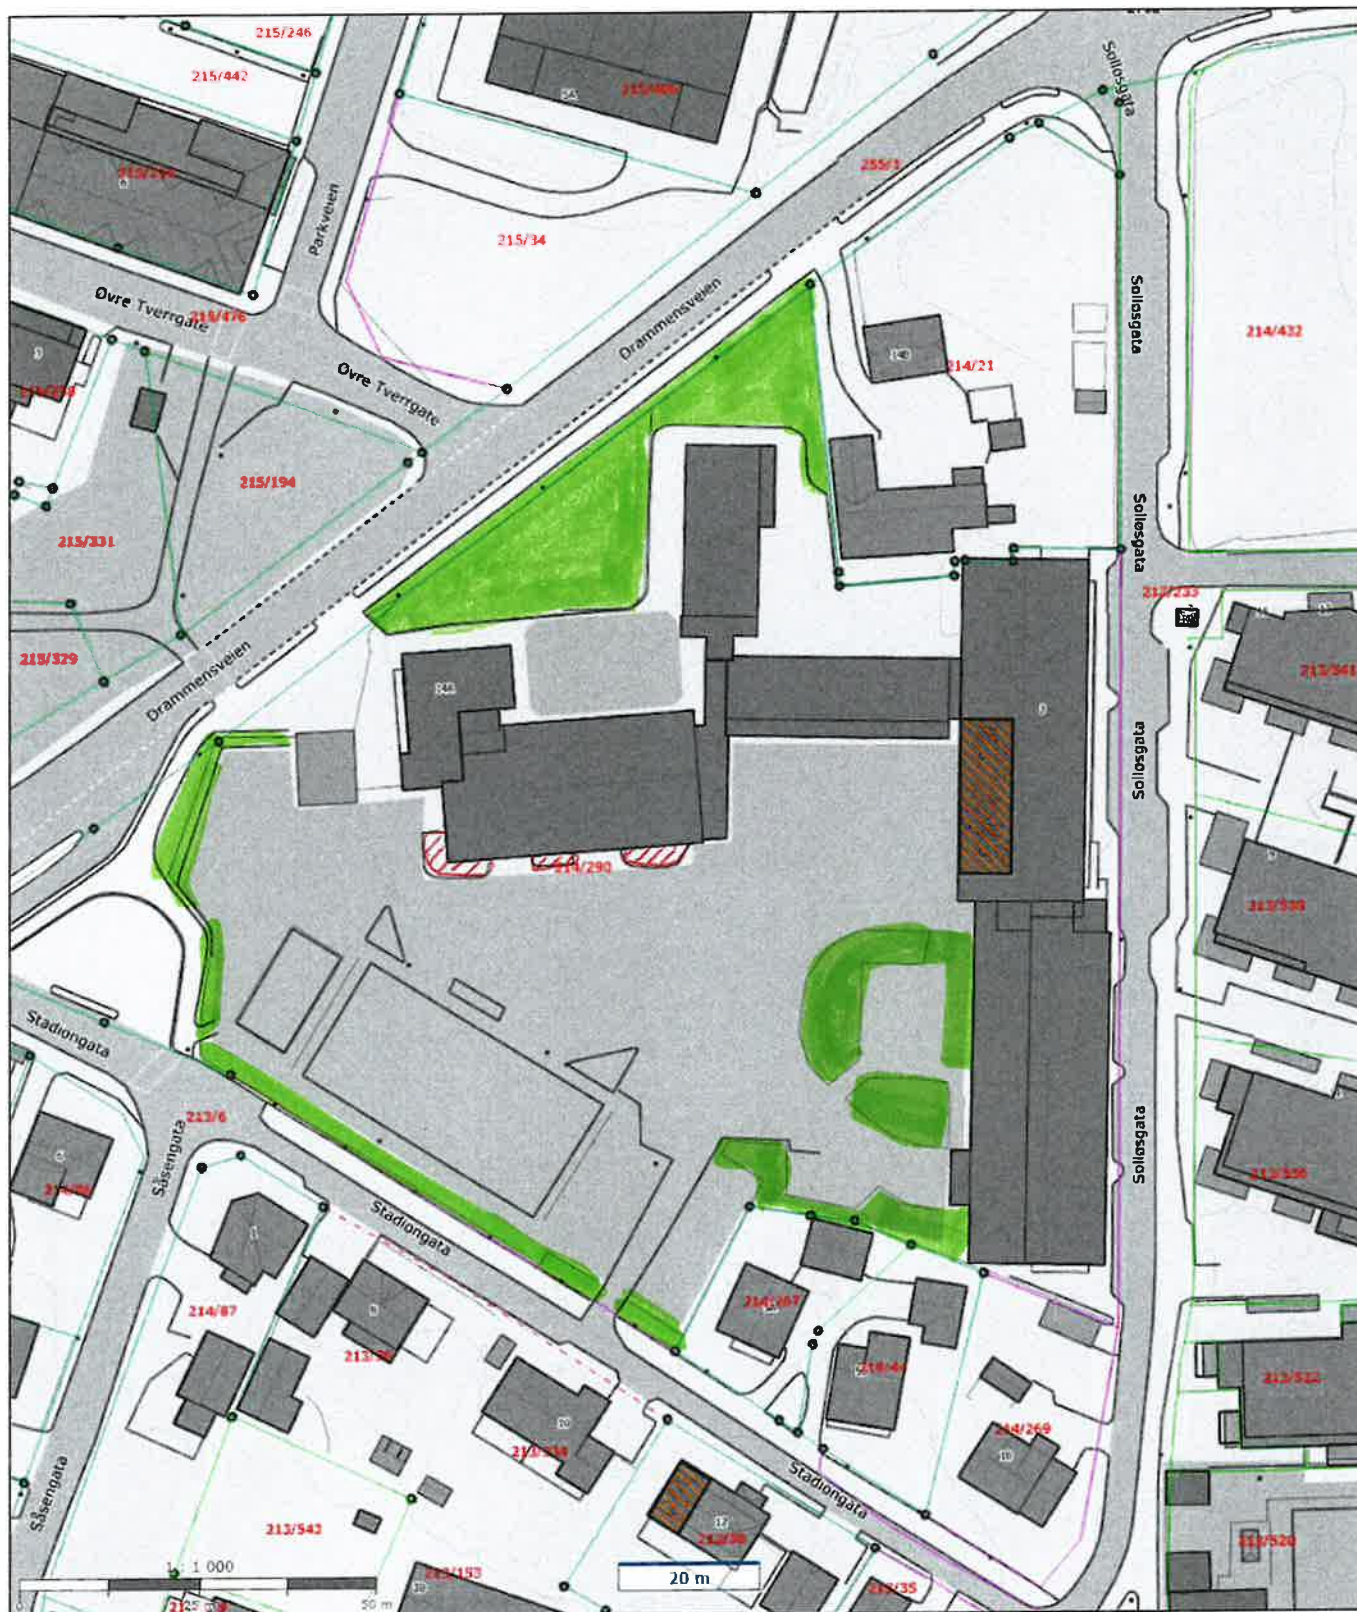

DRAMMEN
KOMMUNE

Kartutsnitt

Mjøndalen skole
Stadiungata 3
3050 Mjøndalen



Målestokk: 1:1000
Dato:22/1-2024
Format A4

Det tas forbehold om evt. feil/mangler i kartgrunnlaget. I forbindelse med prosjektering/anleggsarbeid må aktuelle faginstans i kommunen kontaktes.