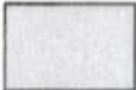



Drammen Eiendom KF

Kart

Kommunedel 10 formålsbygg

Tegnforklaring

	ASFALT
	GRUS
	PLEN
	ENG
	SKOG/NATUR

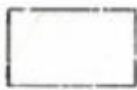	VANN
	BUSKER/HEKK
	BED
	LEKEPLASS
	BALL



DRAMMEN
KOMMUNE

Knutepunkt Svelvik

Åsgaten 24



Målestokk: 1:1000
Dato: 15/2-2023
Format A4

Det tas forbehold om evt. feil/mangler i kartgrunnlaget. I forbindelse med prosjektering/anleggsarbeid må aktuelle faginstans i kommunen kontaktes.



 DRAMMEN KOMMUNE	Tømmerås skole	
	Åsgaten 26	

Målestokk: 1:1000
Dato: 15/2-2023
Format A4

Det tas forbehold om evt. feil/mangler i kartgrunnlaget. I forbindelse med prosjektering/anleggsarbeid må aktuelle faginstans i kommunen kontaktes.




DRAMMEN
KOMMUNE

Svelvik ungdomskole

Storgaten 124



Målestokk: 1:1000
Dato: 15/2-2023
Format A4

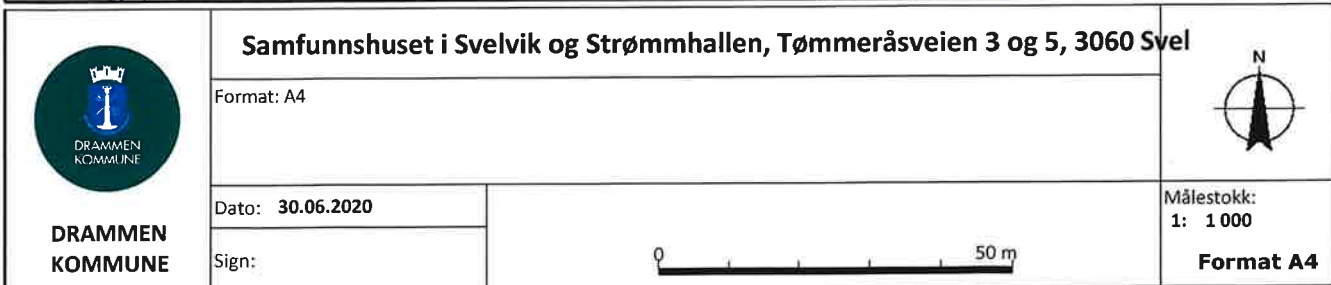

Det tas forbehold om evt. feil/mangler i kartgrunnlaget. I forbindelse med prosjektering/anleggsarbeid må aktuelle faginstans i kommunen kontaktes.



DRAMMEN
KOMMUNE


Svelvik sykehjem og serviceboliger

Eikveien 17




Målestokk: 1:1000
Dato: 23/2-2023
Format A4

Det tas forbehold om evt. feil/mangler i kartgrunnlaget. I forbindelse med prosjektering/anleggsarbeid må aktuelle faginstans i kommunen kontaktes.

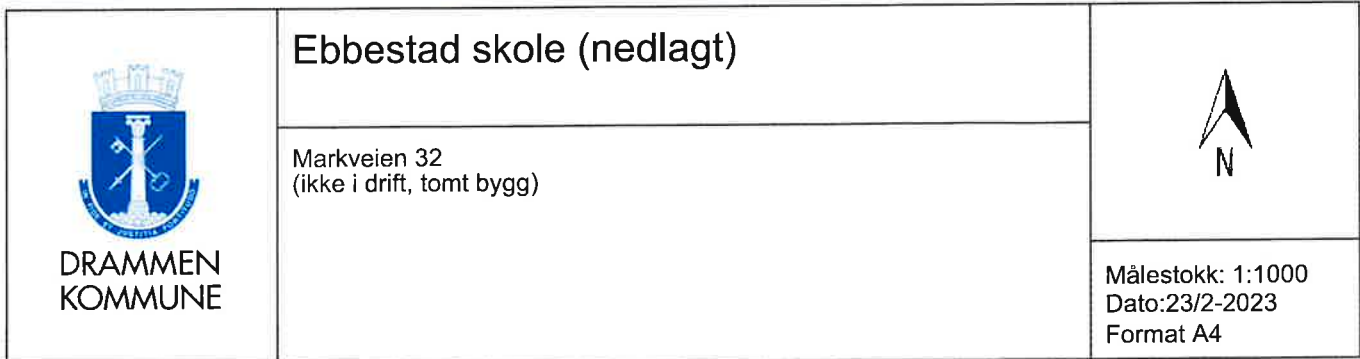

Det tas forbehold om evt. feil/mangler i kartgrunnlaget. I forbindelse med prosjektering/anleggsarbeid må aktuelle faginstans i kommunen kontaktes.

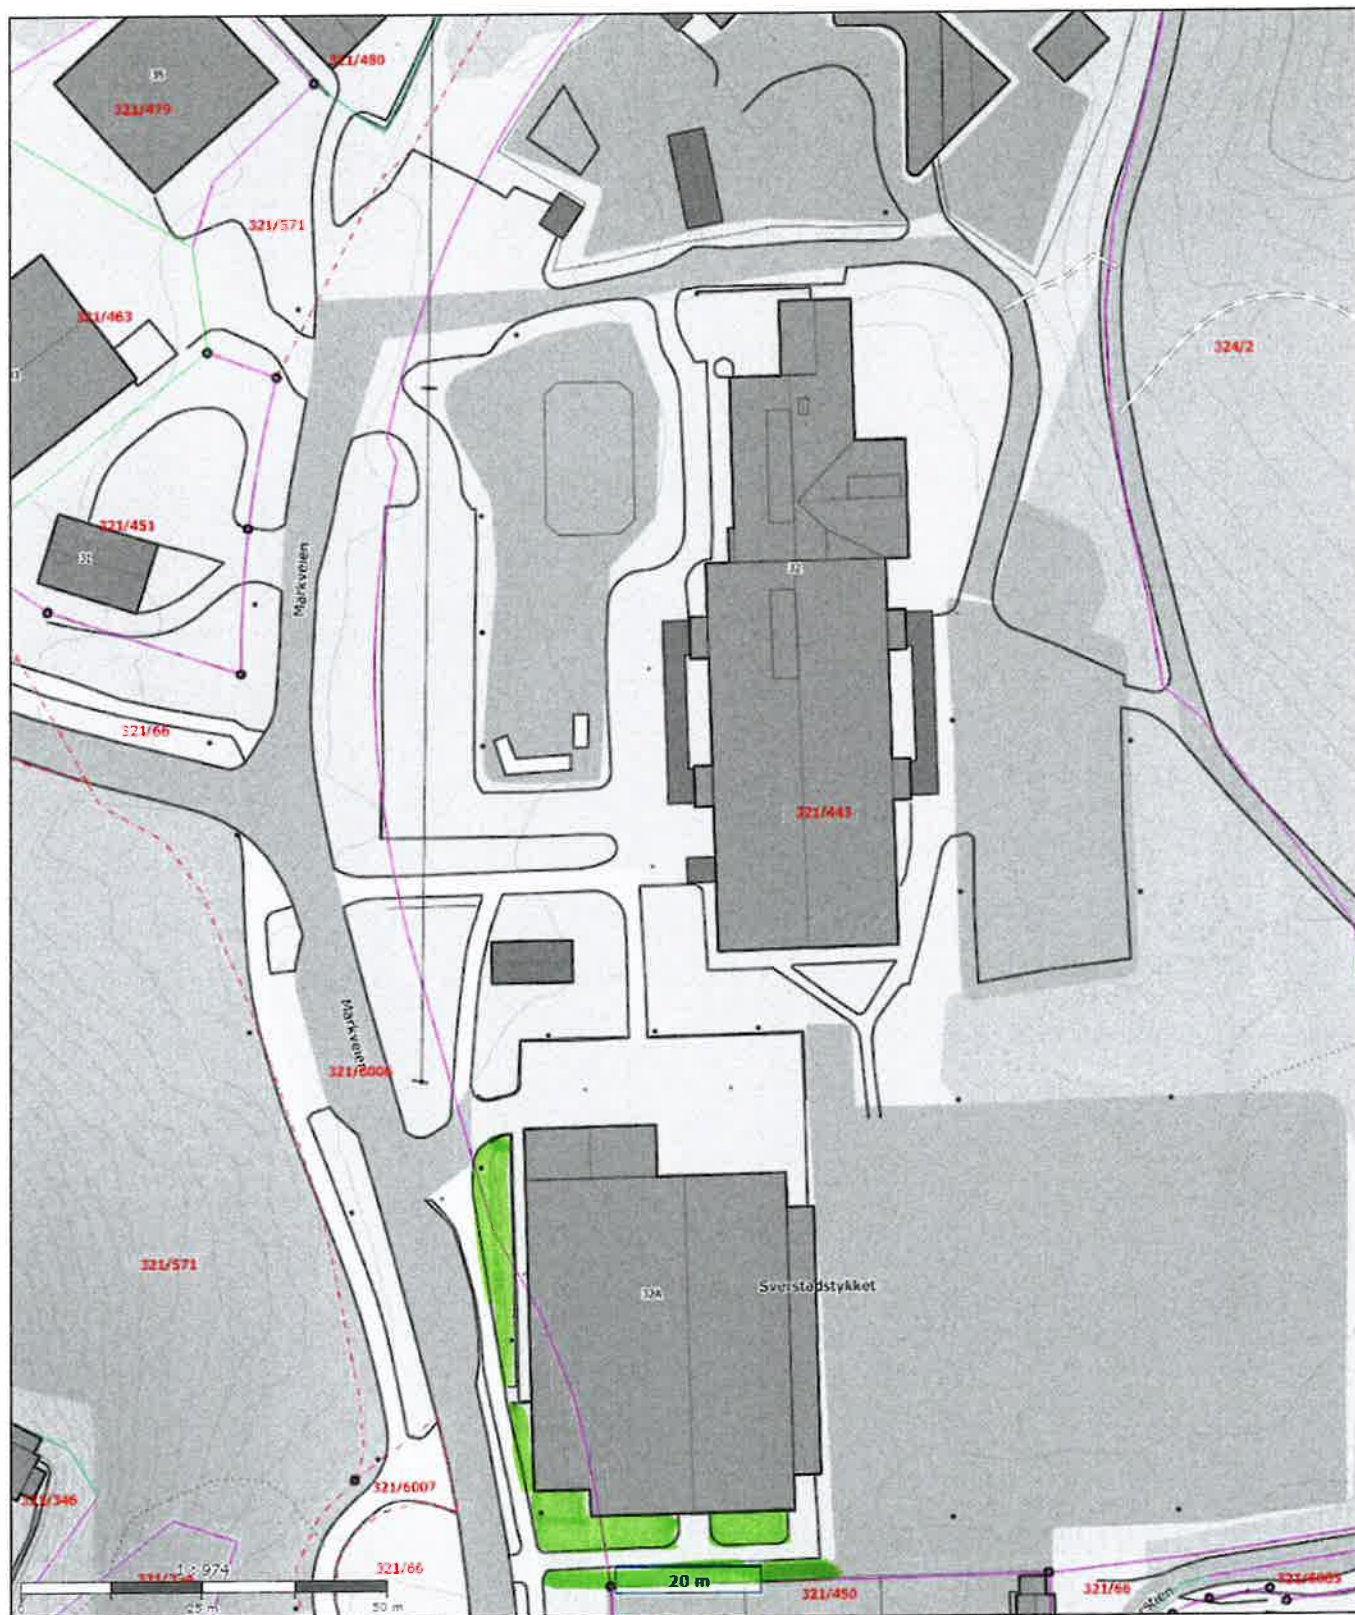

DRAMMEN
KOMMUNE


Ebbestadhallen

Markveien 32A



Målestokk: 1:1000
Dato: 23/2-2023
Format A4

Det tas forbehold om evt. feil/mangler i kartgrunnlaget. I forbindelse med prosjektering/anleggsarbeid må aktuelle faginstans i kommunen kontaktes.

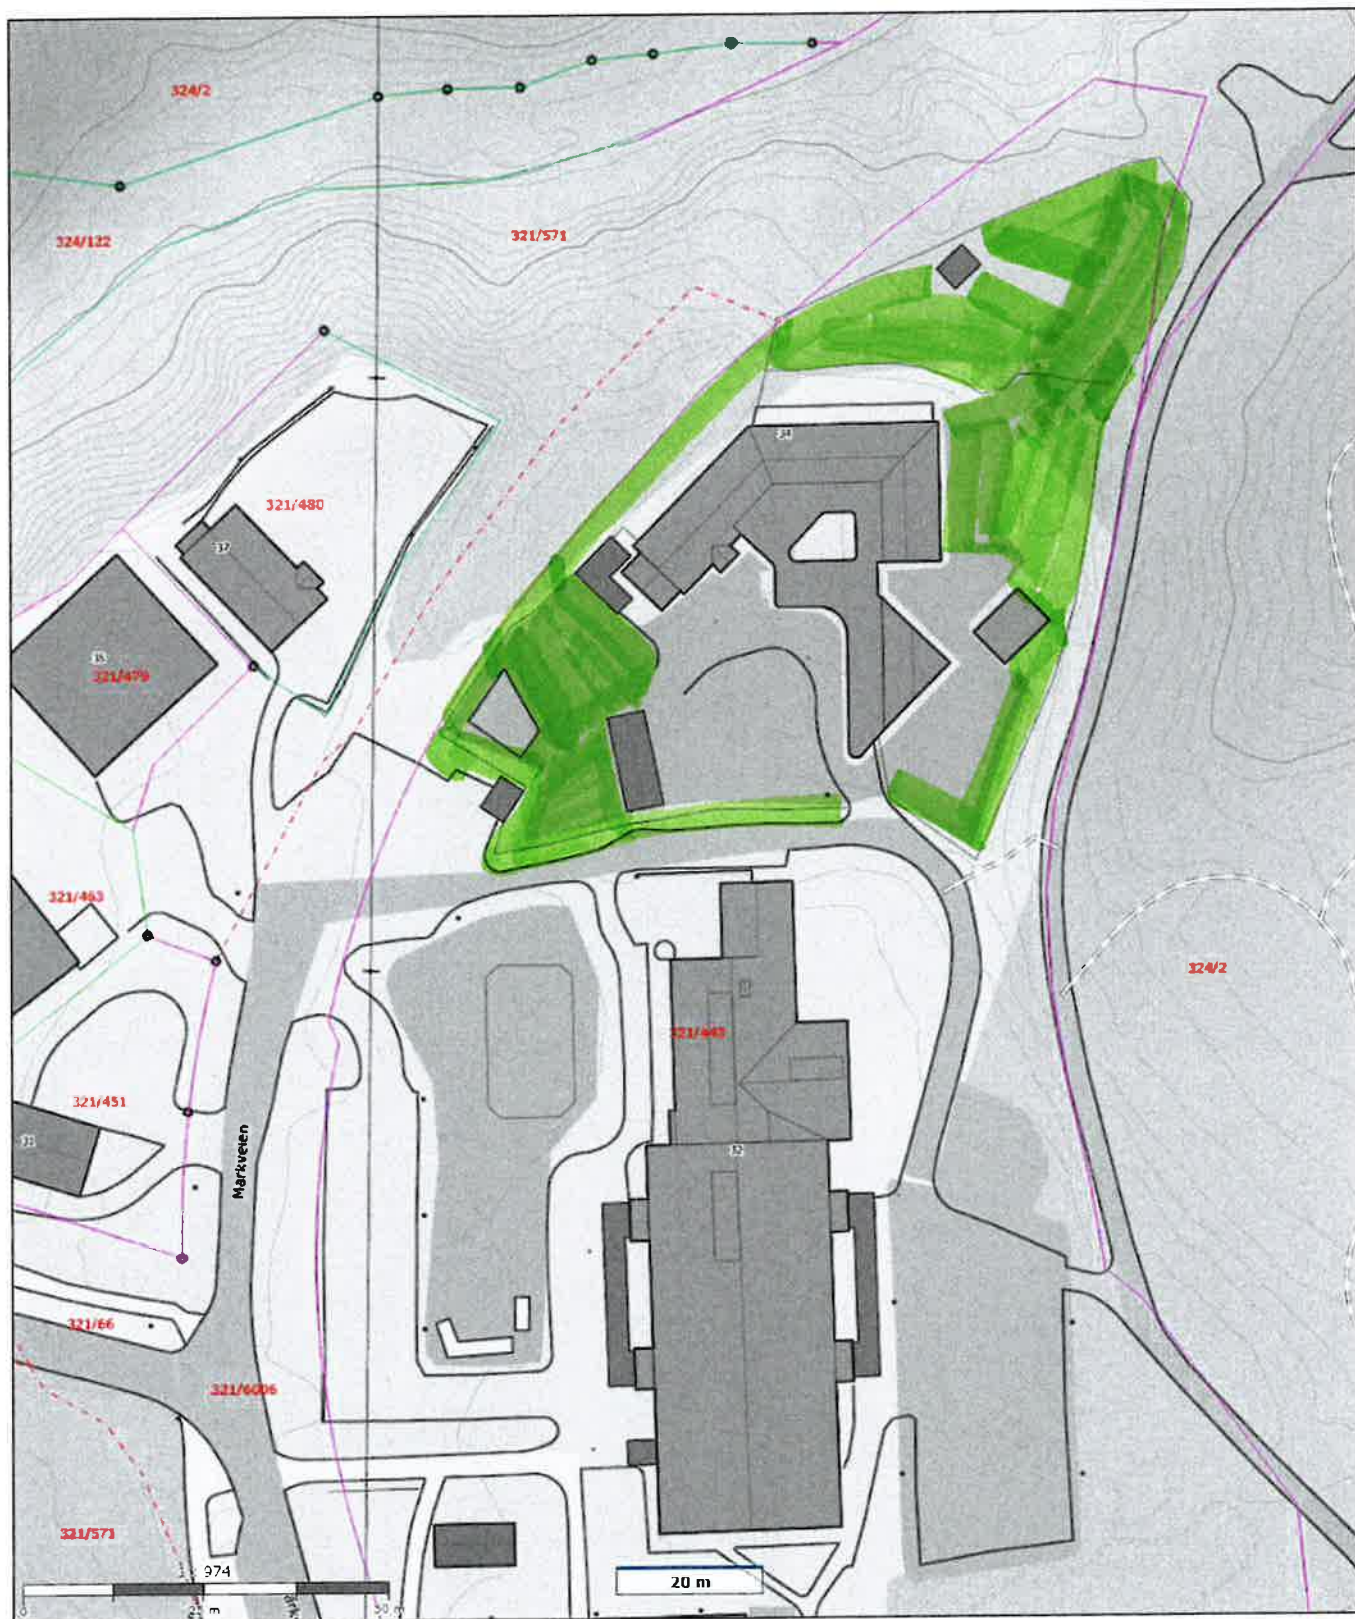

DRAMMEN
KOMMUNE

Ebbestad barnehage

Markveien 34



Målestokk: 1:1000
Dato: 23/2-2023
Format A4

Det tas forbehold om evt. feil/mangler i kartgrunnlaget. I forbindelse med prosjektering/anleggsarbeid må aktuelle faginstans i kommunen kontaktes.



 DRAMMEN KOMMUNE	Kinogården	
	Storgaten 70	

Målestokk: 1:500
Dato: 23/2-2023
Format A4

Det tas forbehold om evt. feil/mangler i kartgrunnlaget. I forbindelse med prosjektering/anleggsarbeid må aktuelle faginstans i kommunen kontaktes.



 DRAMMEN KOMMUNE	Støa barnehage, Svelvikveien 700, 3060 Svelvik		
	Format: A4		
	Dato: 30.06.2020 Sign:		

Det tas forbehold om evt. feil/mangler i kartgrunnlaget. I forbindelse med prosjektering/anleggsarbeid må aktuelle faginstans i kommunen kontaktes.



 DRAMMEN KOMMUNE	Tangen skole, Isdamveien 2, 3060 Svelvik		
	Format: A4		
	Dato: 30.06.2020 Sign:		

Det tas forbehold om evt. feil/mangler i kartgrunnlaget. I forbindelse med prosjektering/anleggsarbeid må aktuelle faginstans i kommunen kontaktes.