


FRONT

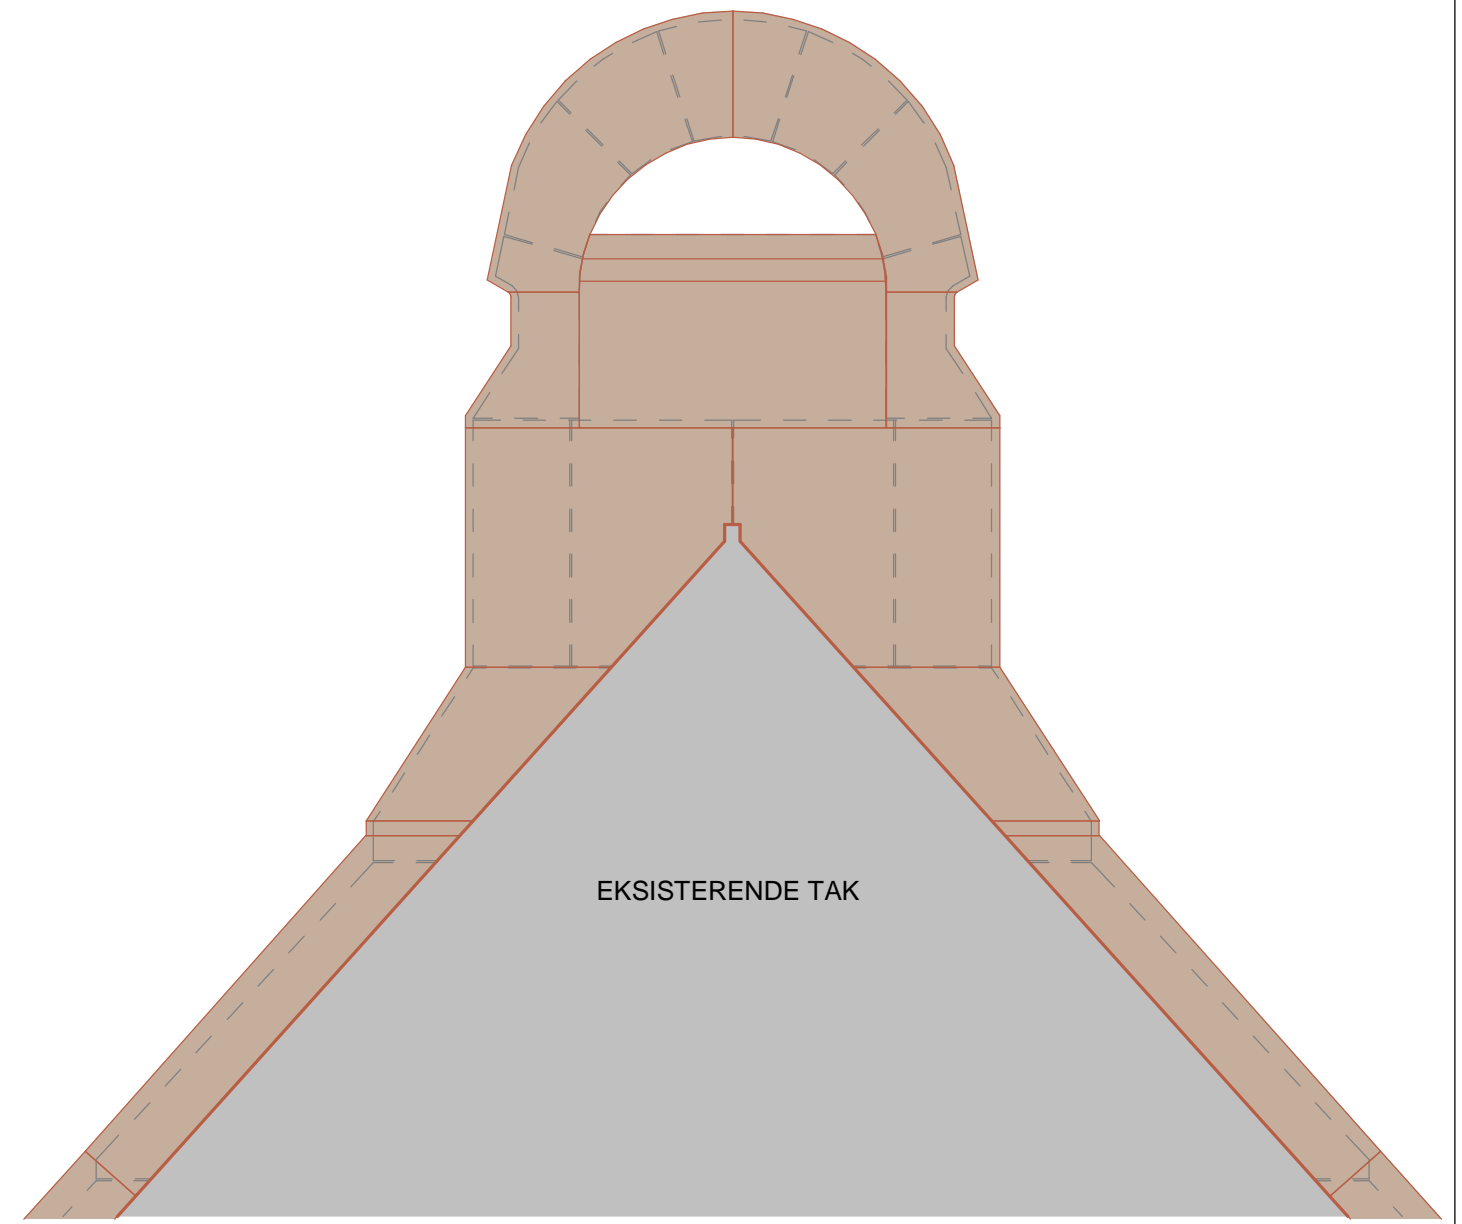

BAKSIDE MOT TAK

## DETALJ C - PIPE FASADEVISNING

720 Ålesund Kirke - Rehabilitering av tak og fasader

1 : 20  
A3



18.01.2024 13:30:46