




Bygg C Fasade mot nordøst
1 : 100

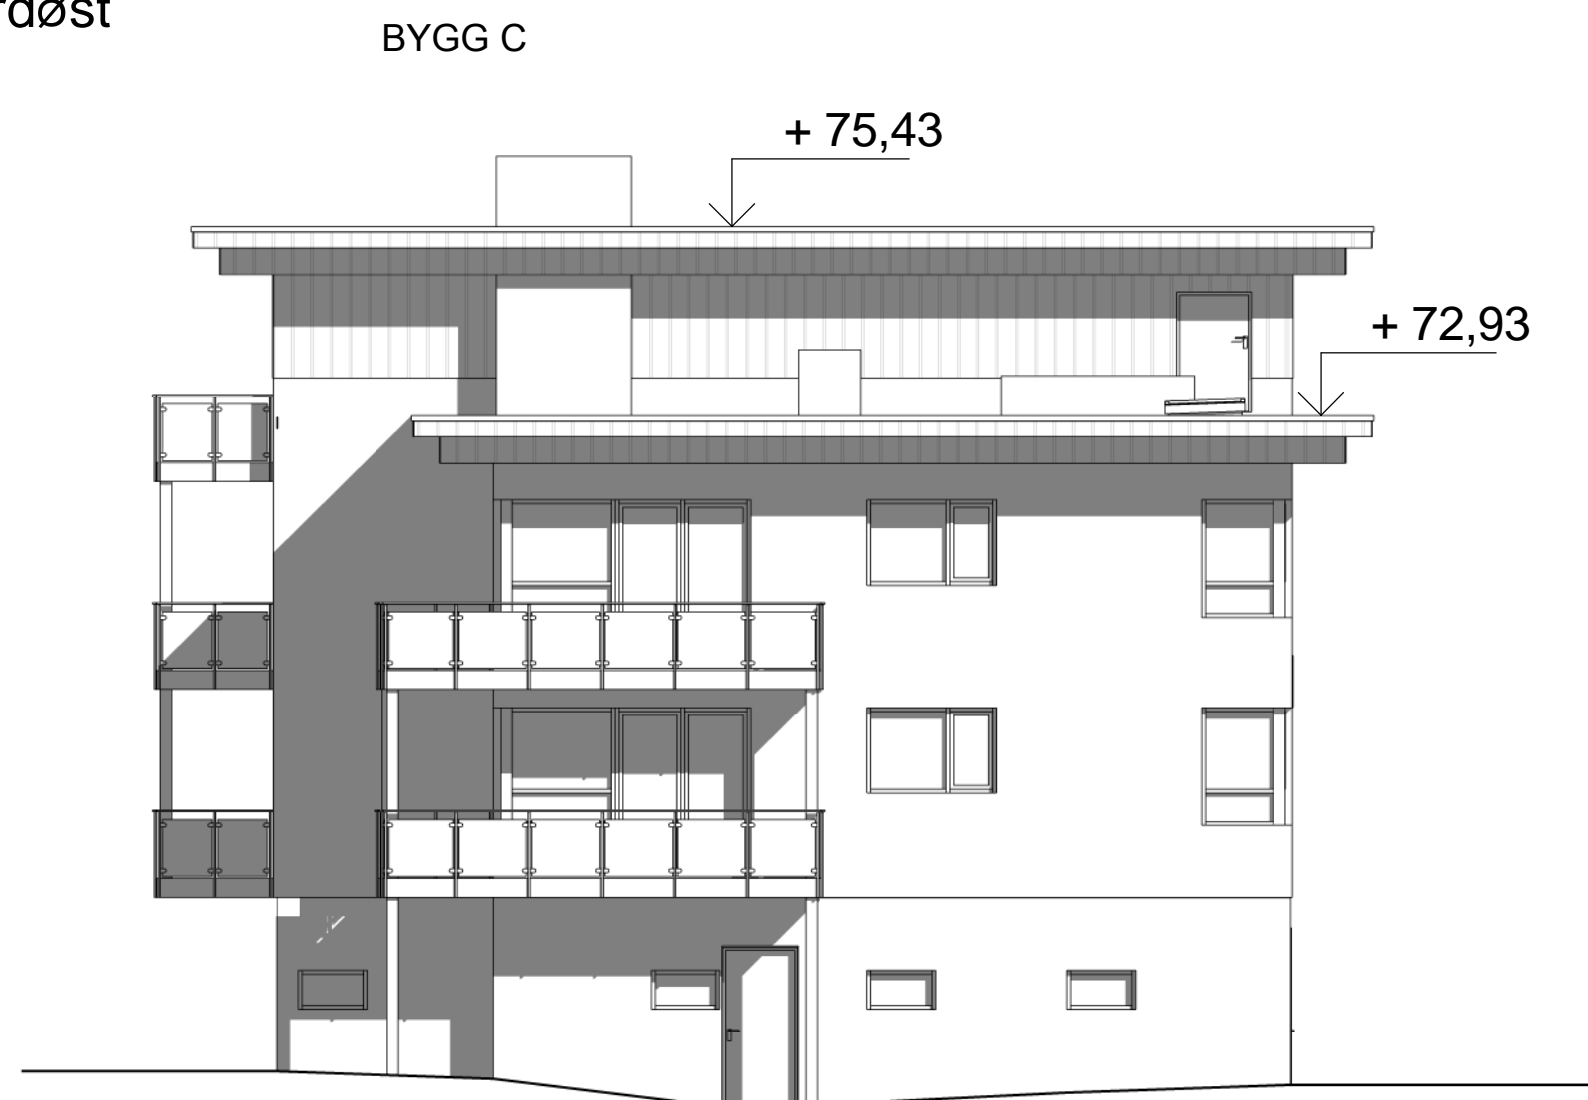


Bygg C Fasade mot sørøst
1 : 100

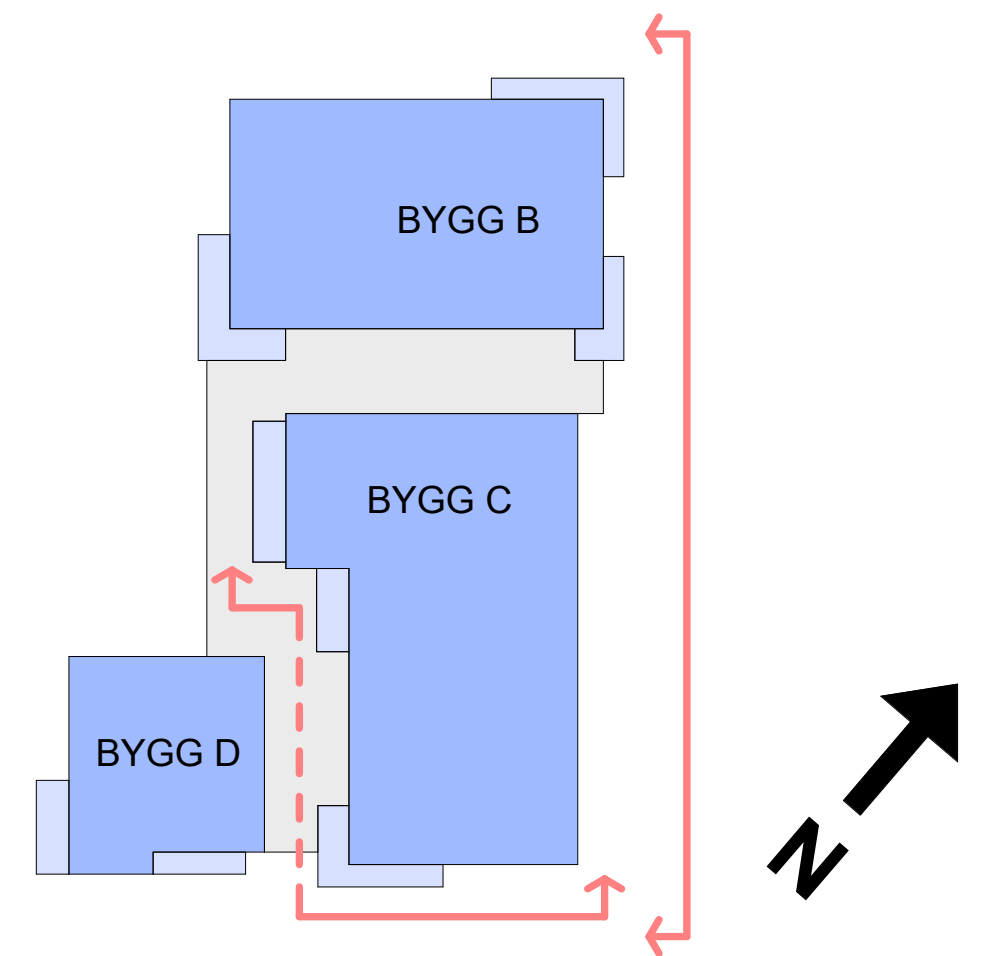


E01	2023-11-09	Anbudgrunnlag / Anskaffelse	SIAMU	HAHOPE	HAHOPE
Rev.	Dato	Beskrivelse	Utarbeidet	Fagkontroll	Godkjent
<p>Dette dokumentet er utarbeidet av Norconsult AS som del av det oppdraget som fremgår nedenfor. Opphavsretten tilhører Norconsult AS. Dokumentet må bare benyttes til det formål som oppdragsavtalen beskriver, og må ikke kopieres eller gjøres tilgjengelig på annen måte eller i større utstrekning enn formålet tilsier.</p>					
Bergen Kommune					Målestokk (gjelder A2) 1 : 100
Svartediksvegen Fasader Bygg B og C					
Norconsult		Oppdragsnummer 52208316	Tegningsnummer A-43-00-01	Revisjon E01	

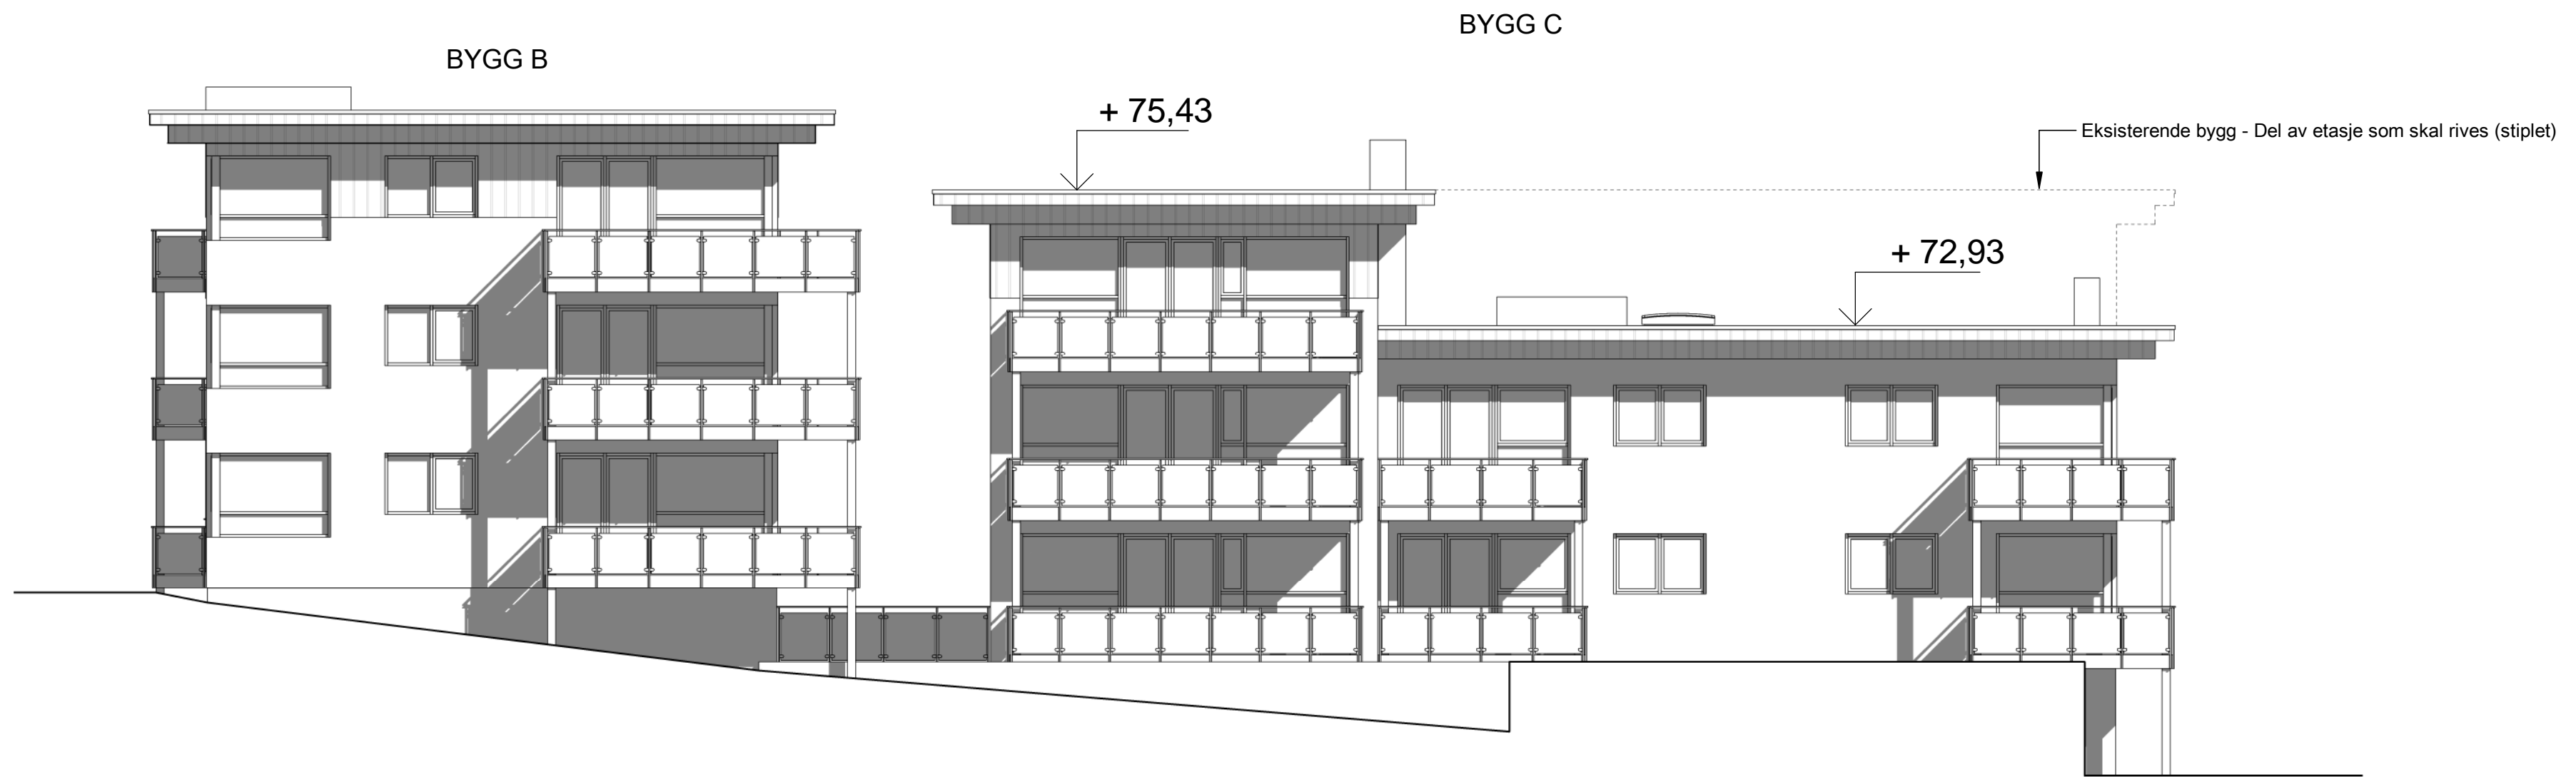


Bygg C Fasade mot sørvest
1 : 100

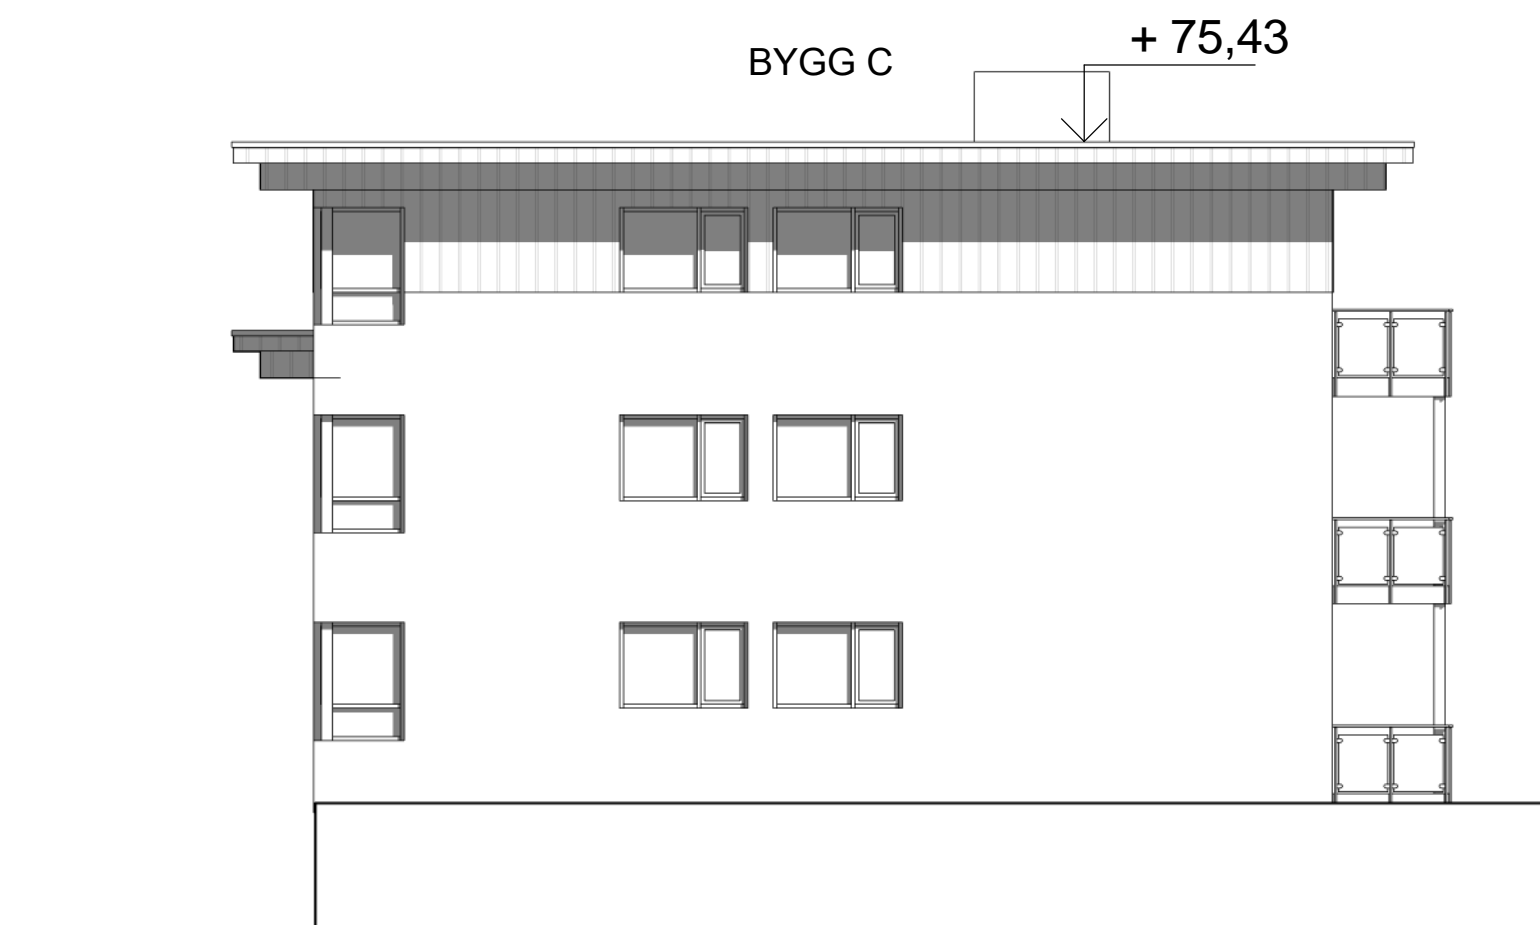


Bygg C Fasade mot nordvest
1 : 100

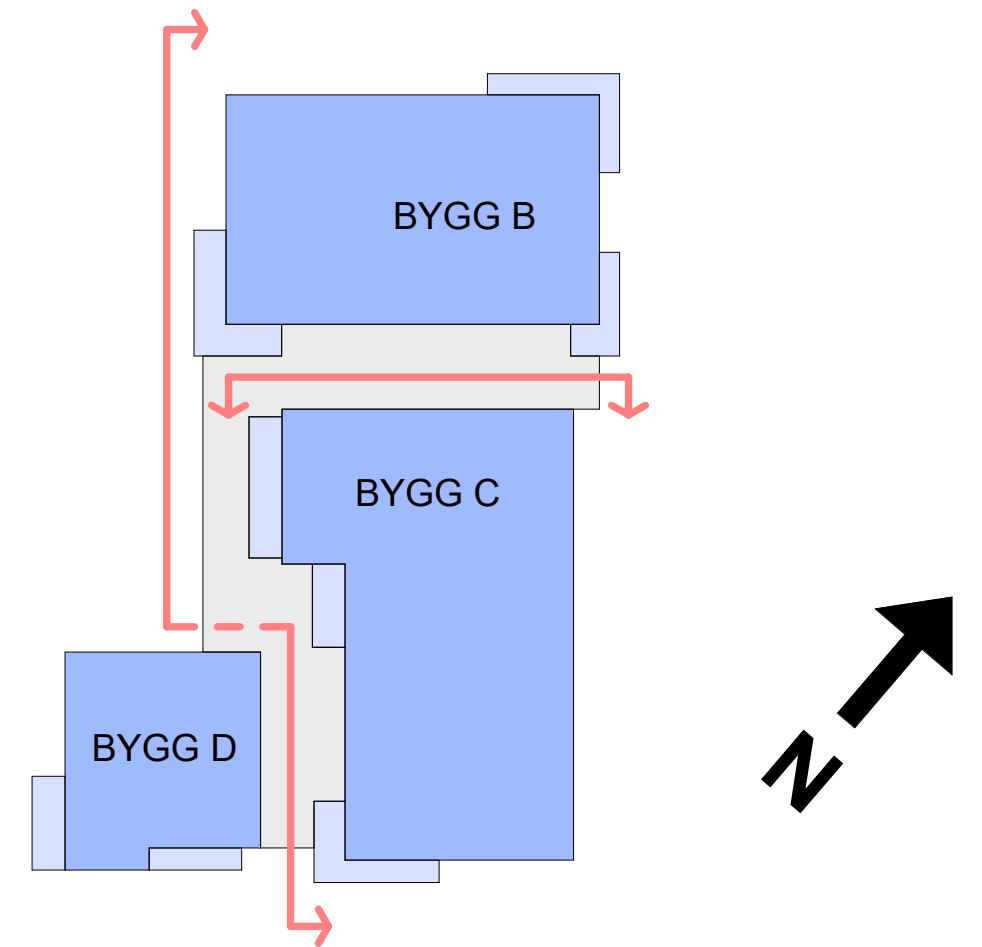


E01	2023-11-09	Anbudgrunnlag / Anskaffelse	SIAMU	HAHOPE	HAHOPE
Rev.	Dato	Beskrivelse	Utarbeidet	Fagkontroll	Godkjent
<p>Dette dokumentet er utarbeidet av Norconsult AS som del av det oppdraget som fremgår nedenfor. Opphavsretten tilhører Norconsult AS. Dokumentet må bare benyttes til det formål som oppdragsavtalen beskriver, og må ikke kopieres eller gjøres tilgjengelig på annen måte eller i større utstrekning enn formålet tilsier.</p>					
Bergen Kommune					Målestokk (gjelder A2) 1 : 100
Svartediksvegen Fasader Bygg B og C					
Norconsult		Oppdragsnummer 52208316	Tegningsnummer A-43-00-02	Revisjon E01	

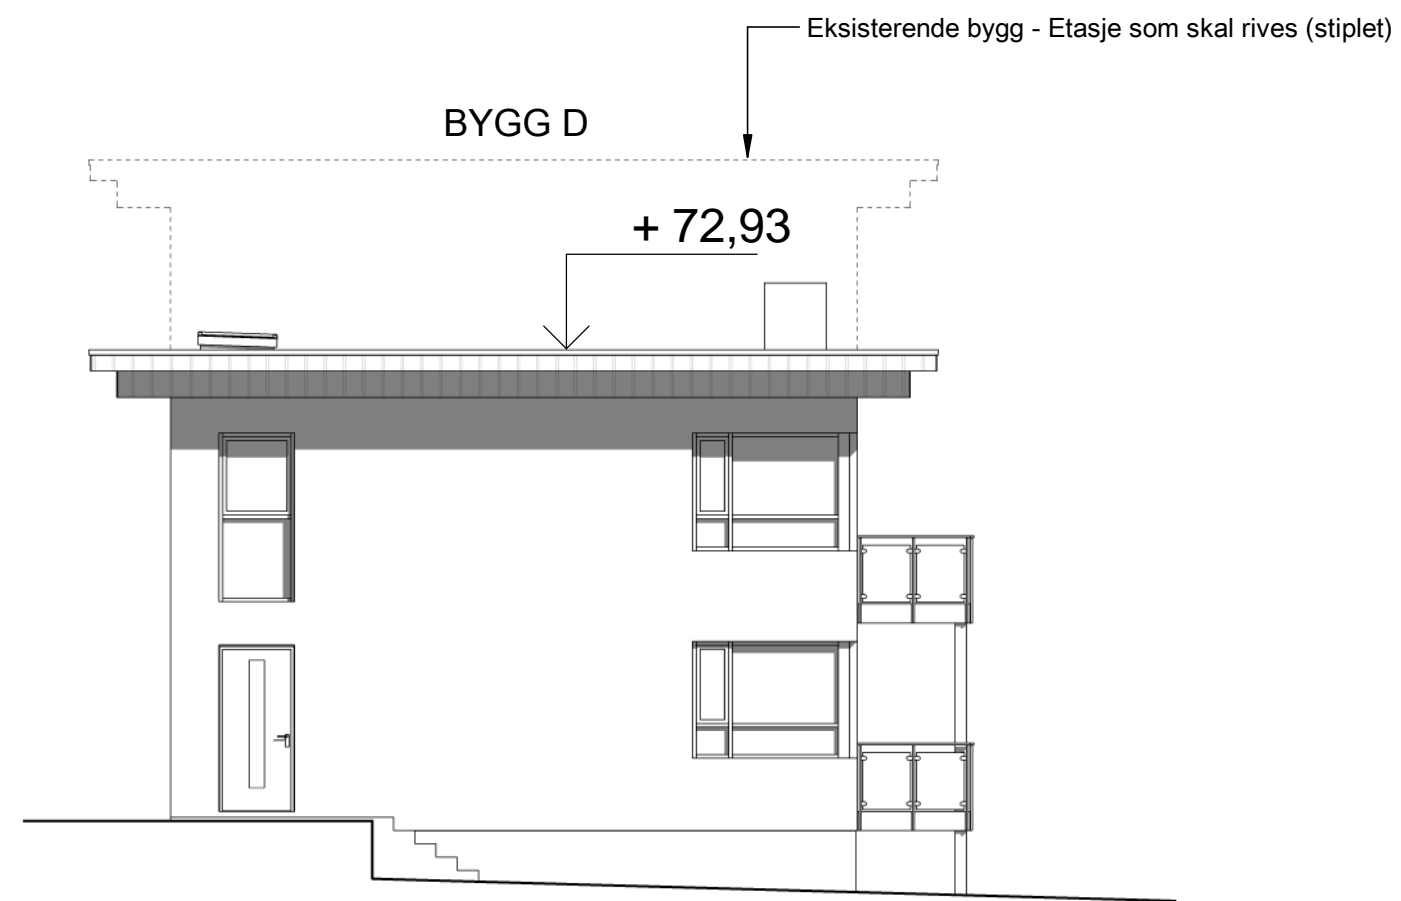


Bygg D Fasade mot nordvest
1 : 100

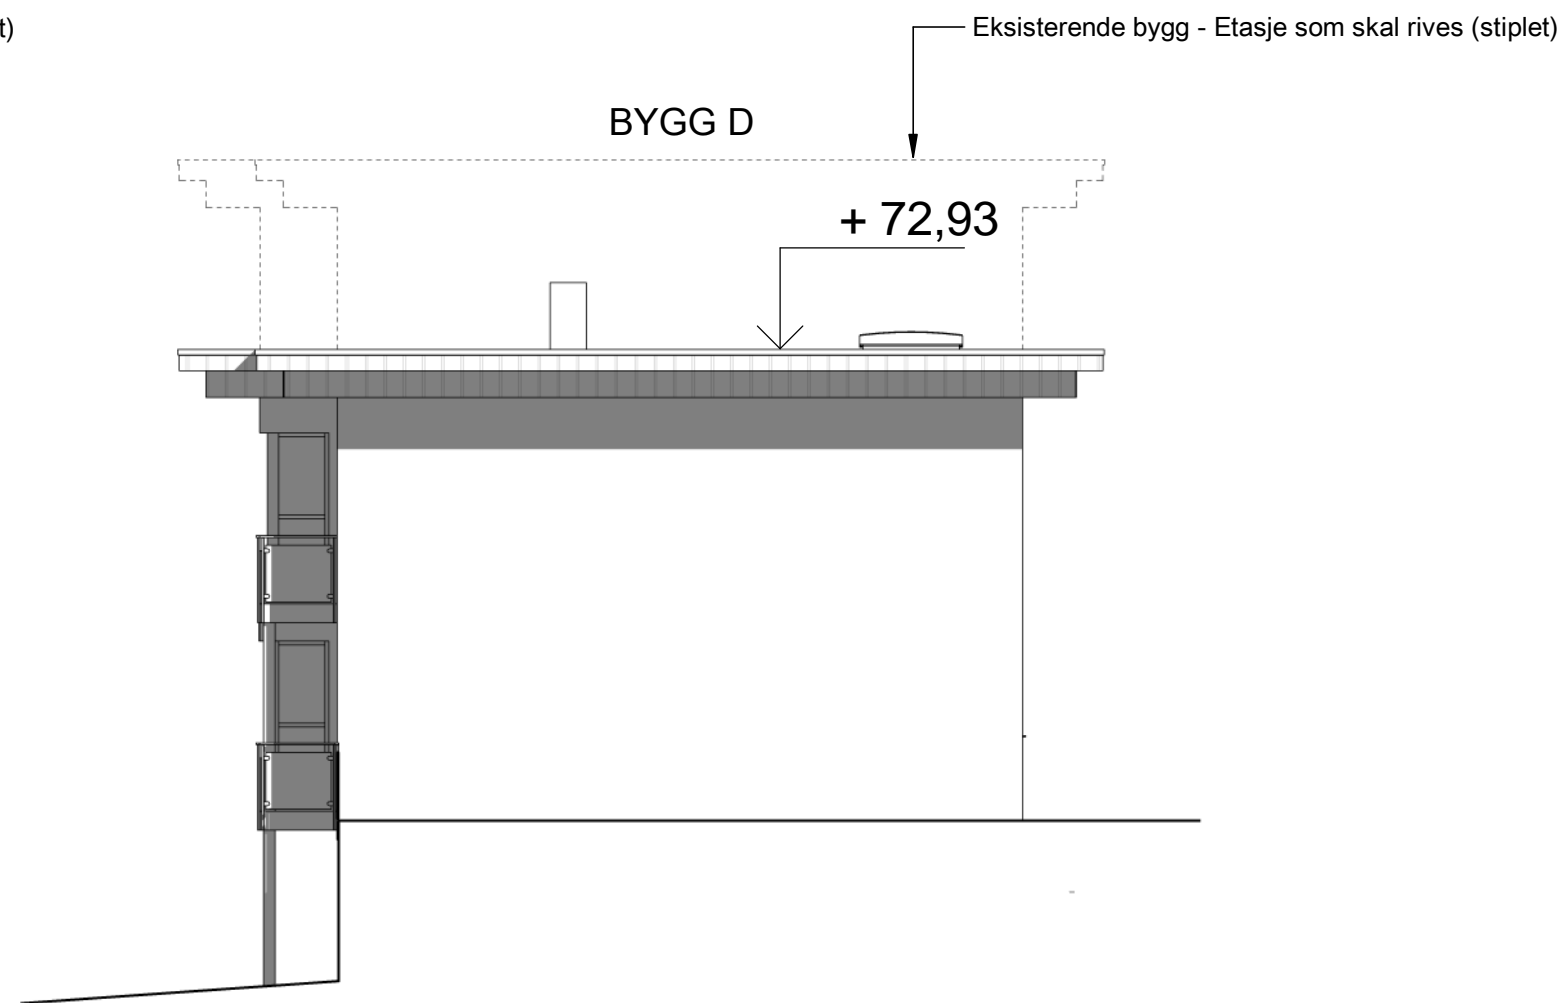


Bygg D Fasade mot nordøst
1 : 100

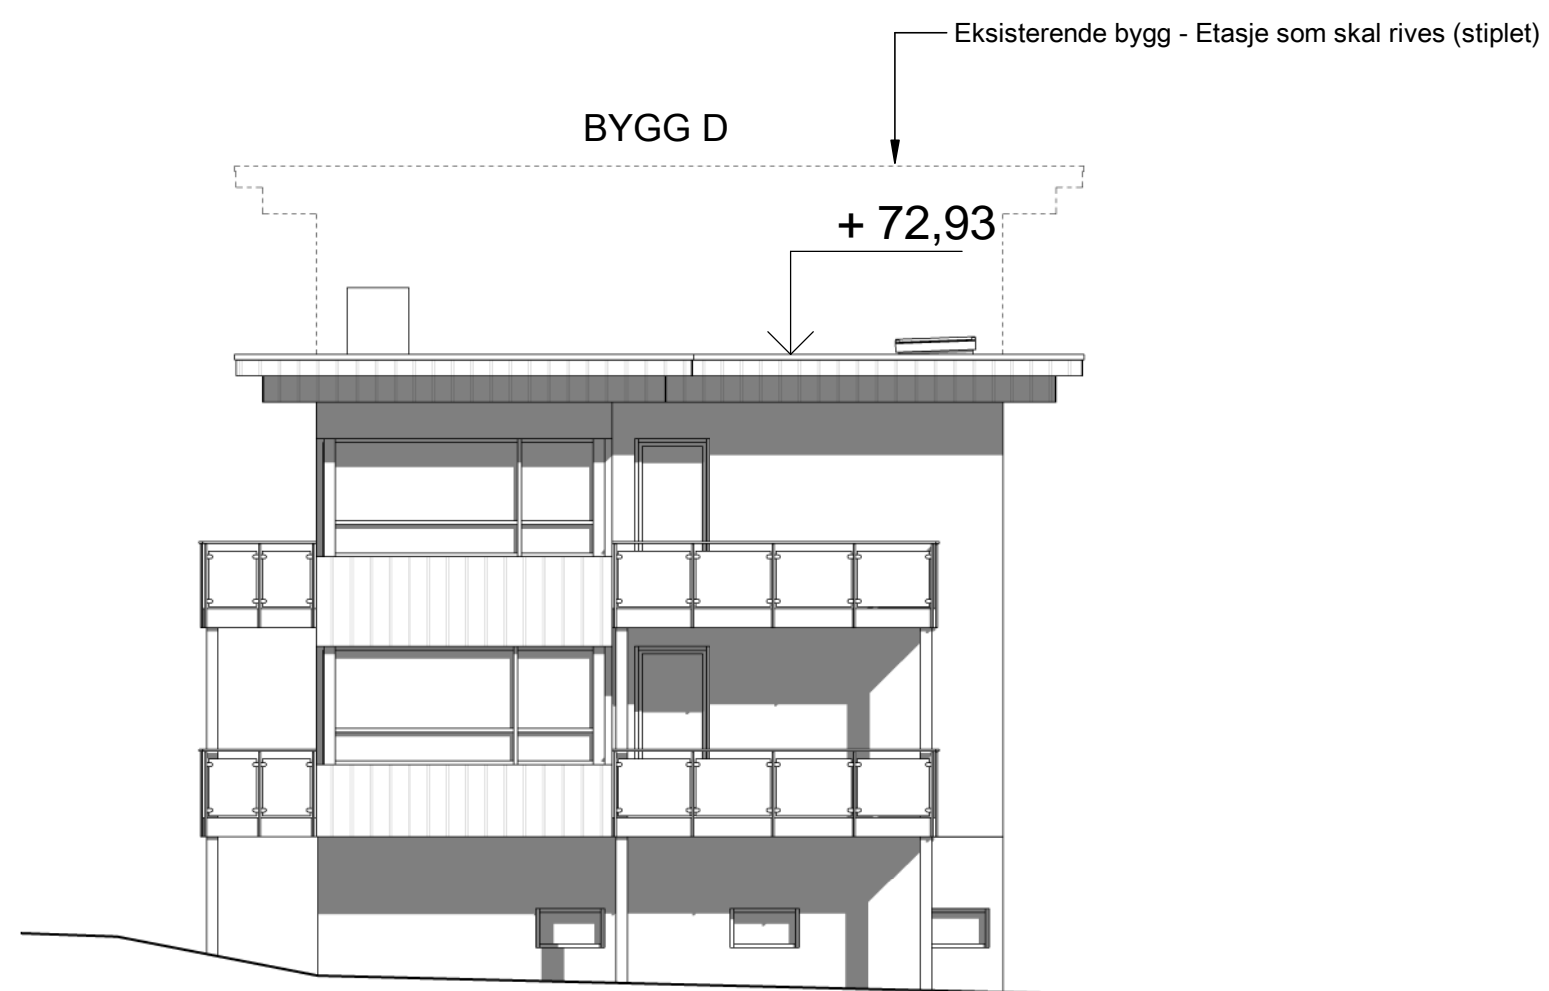

Bygg D Fasade mot sørøst
1 : 100

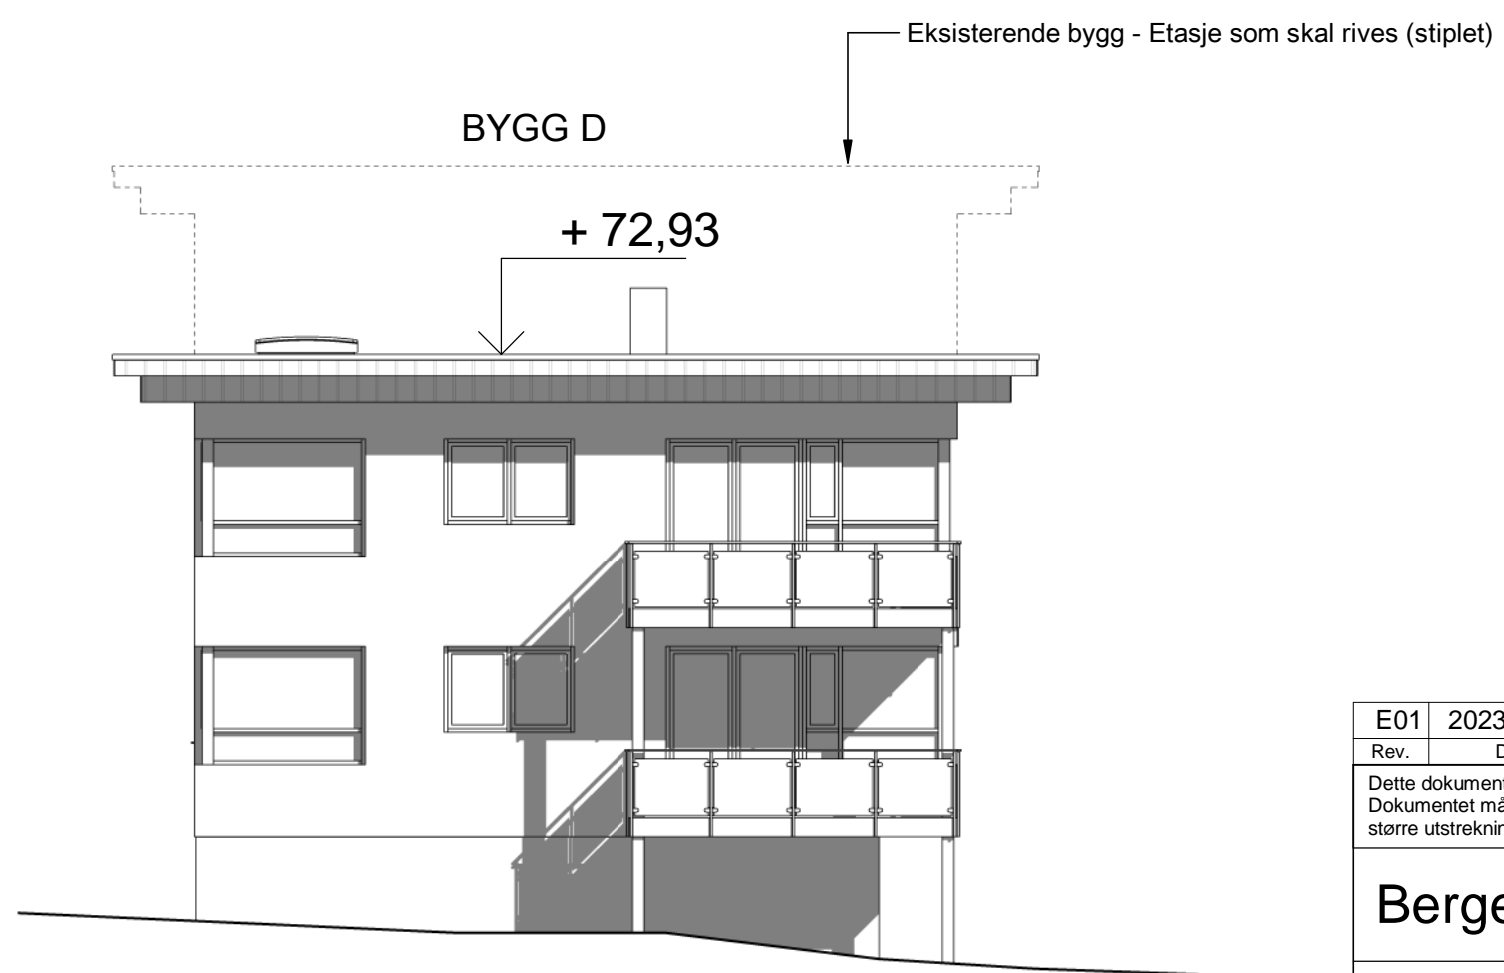

Bygg D Fasade mot sørvest
1 : 100

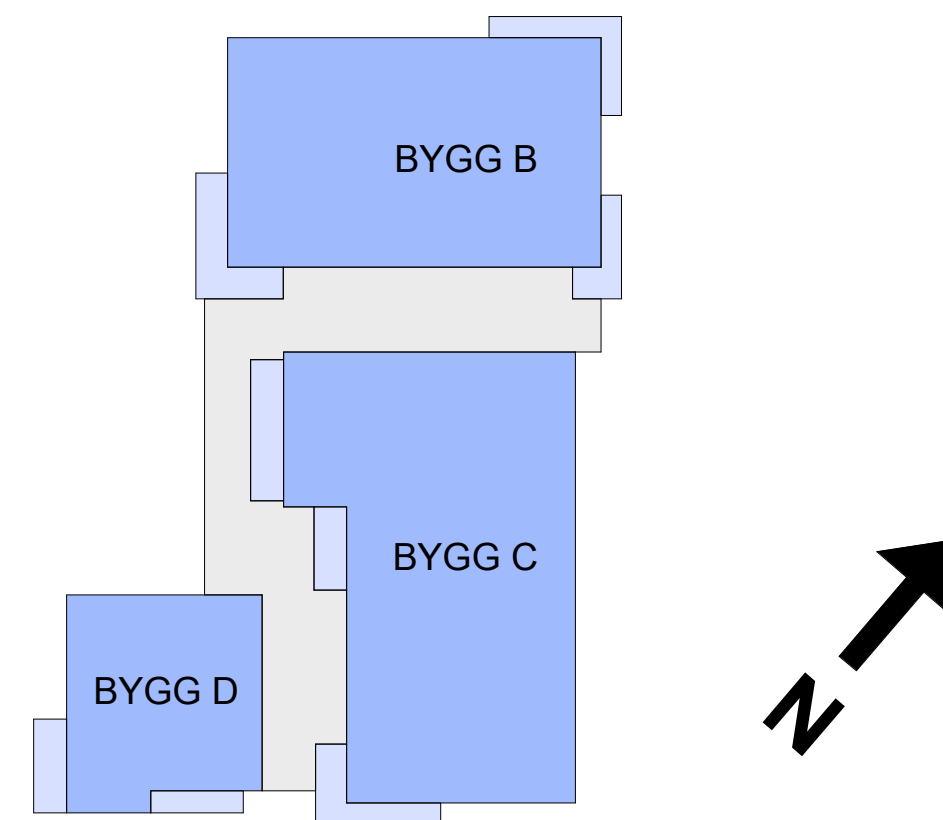

E01	2023-11-09	Anbudgrunnlag / Anskaffelse	SIAMU	HAHOPE	HAHOPE
Rev.	Dato	Beskrivelse	Utarbeidet	Fagkontroll	Godkjent

Dette dokumentet er utarbeidet av Norconsult AS som del av det oppdraget som fremgår nedenfor. Opphavsretten tilhører Norconsult AS. Dokumentet må bare benyttes til det formål som oppdragsavtalen beskriver, og må ikke kopieres eller gjøres tilgjengelig på annen måte eller i større utstrekning enn formålet tilsier.

Bergen Kommune Målestokk (gjelder A2)
1 : 100

Svartediksvegen
Fasader Bygg D

Norconsult	Oppdragsnummer	Tegningsnummer	Revisjon
	52208316	A-43-00-03	E01