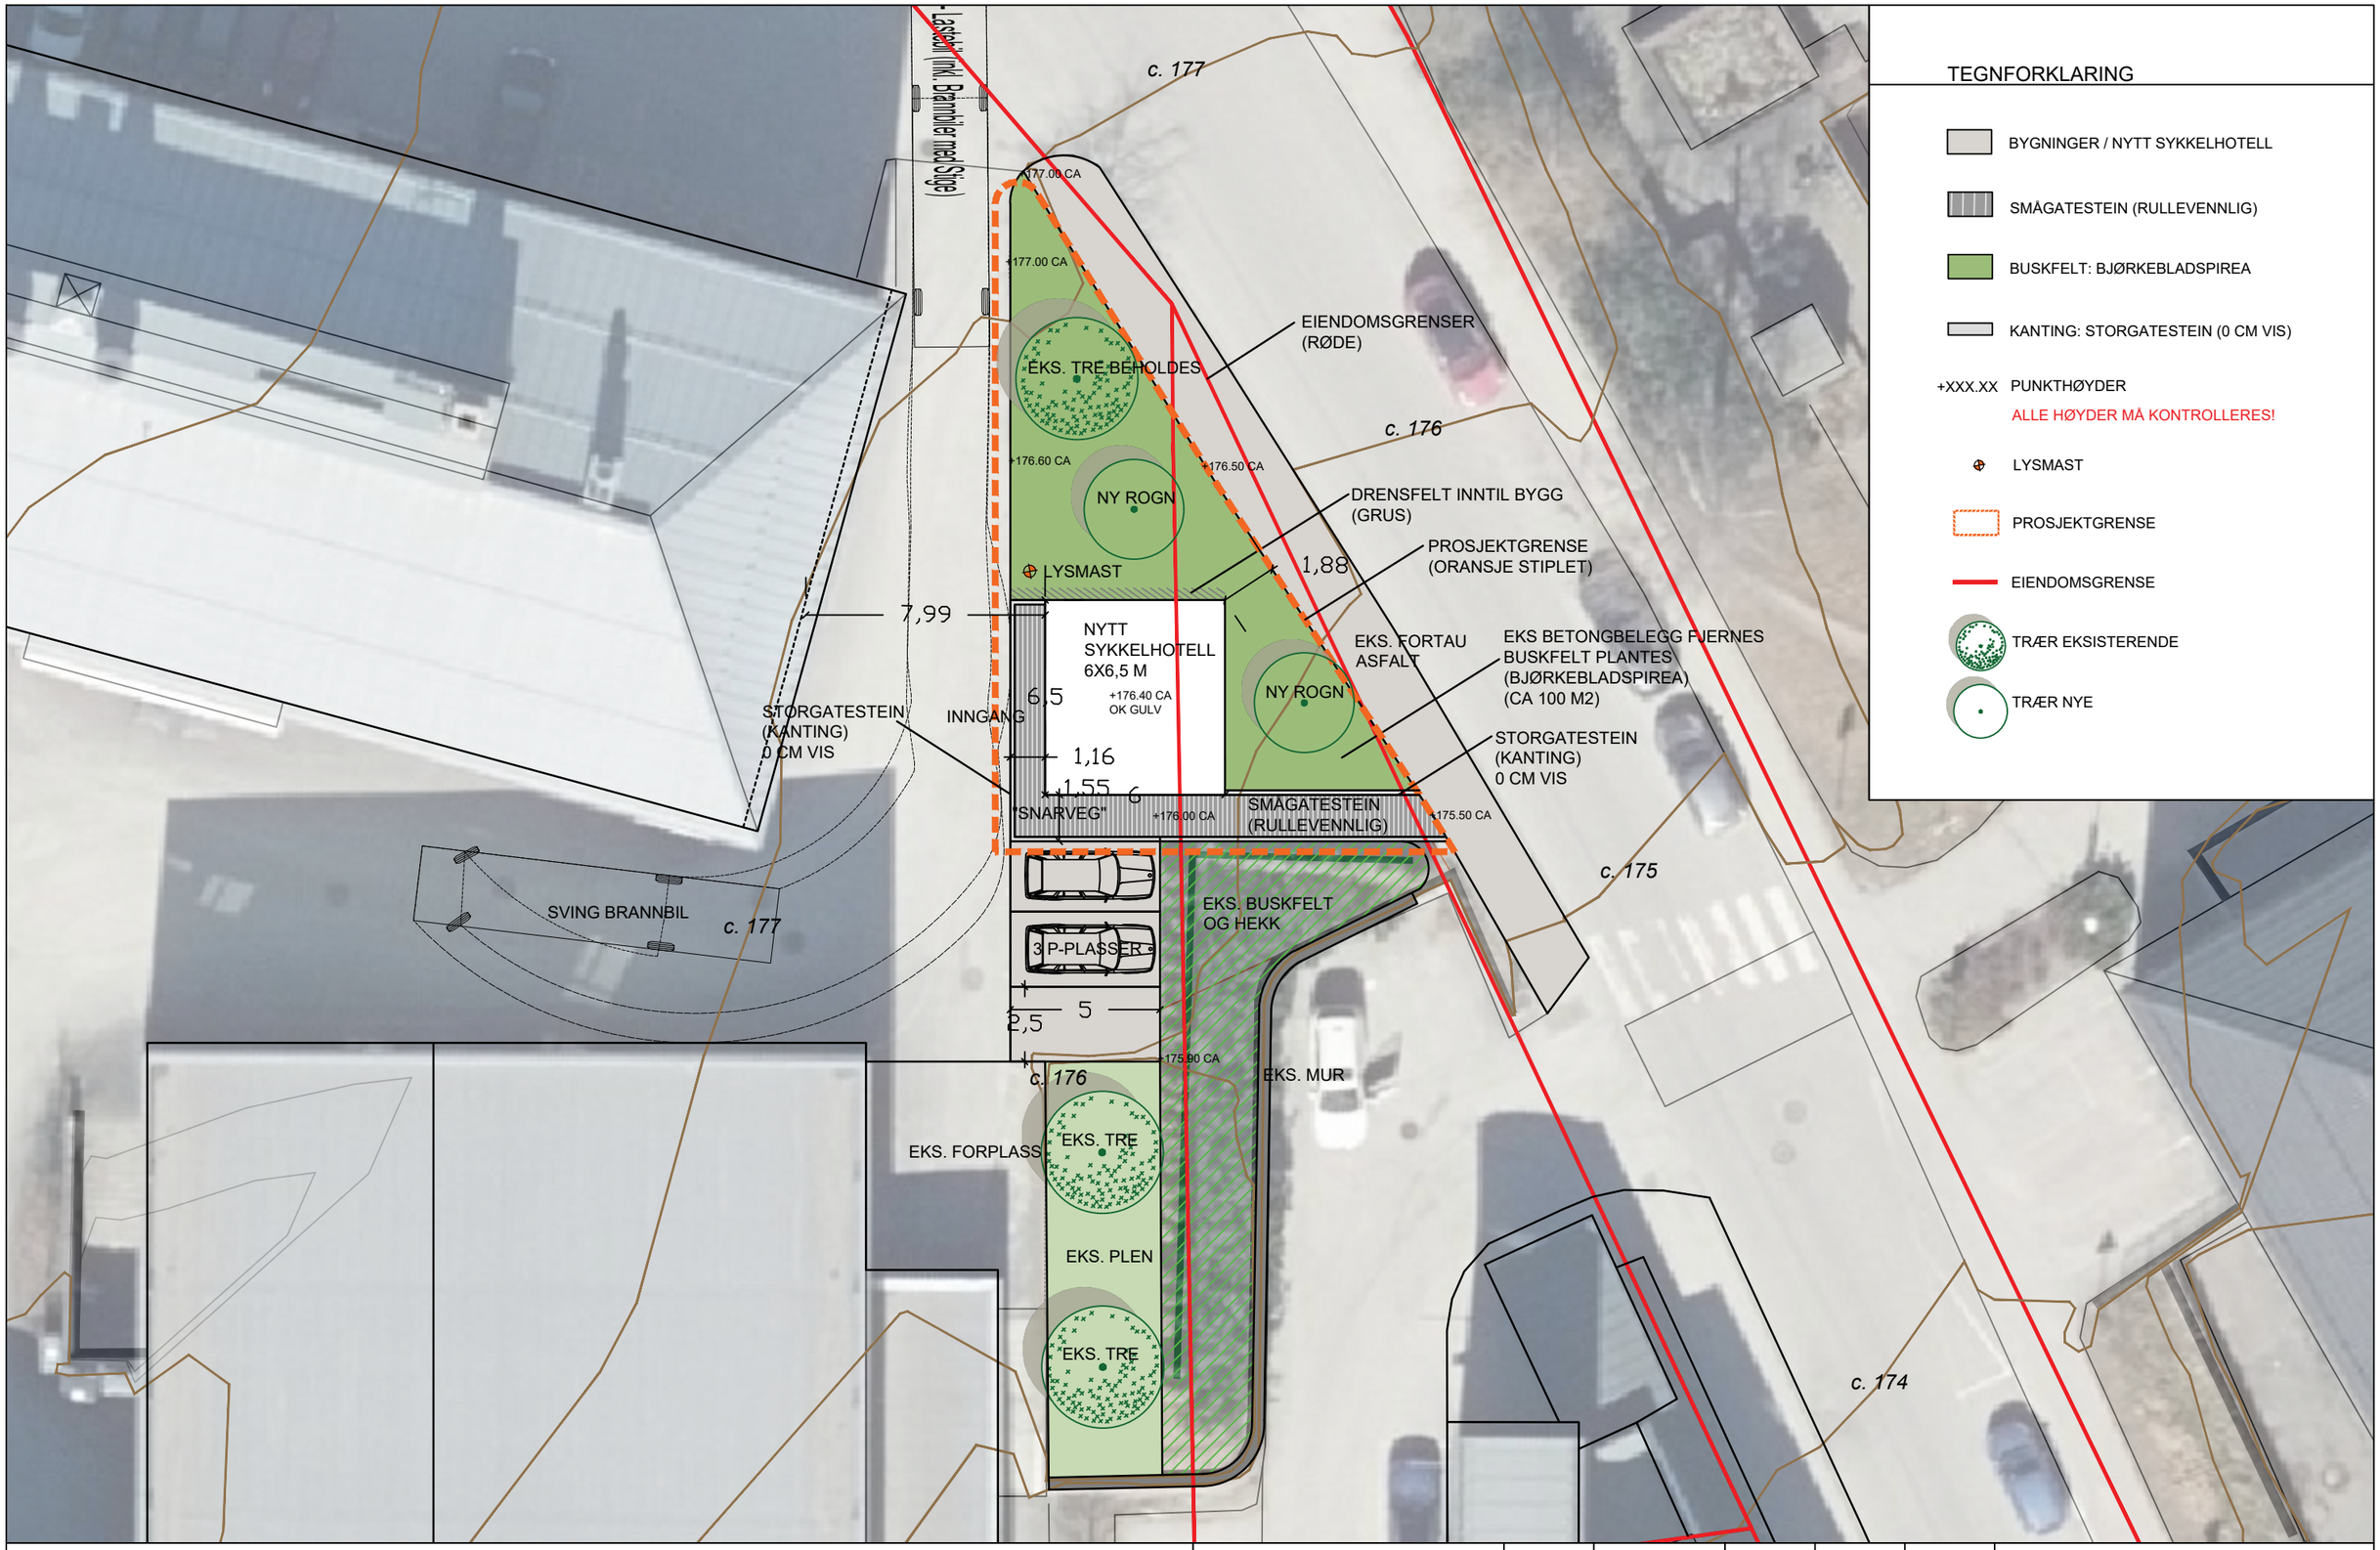

LANDSKAPSPLAN

Prosjekt	Prosjektnr.	Dato	Sign.	Kontroll	Målestokk
SYKKELHOTELL GJØVIK VIDEREGÅENDE	21-0021	30-01-2024	IL		1:200
	Fase			Tegningsnr.	Arkstørrelse A3

FESTE LANDSKAP • ARKITEKTUR

FESTE KAPP AS
PB 113
2858 KAPP
www.feste.no