

Skjema korridor- oppriss 1  
1 : 50


Veggoppbygning: standard stendervegg iht strålevern, brann- og lydkrav (forslag anvist på plan 1:50)

Veggoverflate av laminat. Monteres uten synlige skruer til plassbygget vegg.  
Høyde laminat: 2,1m

Rommmerking med tall/ bokstavmerking  
5mm kompositlaminatplate (evt foliert overflate)  
Høyde ca 0,5m  
Monteres med avstandshylser til vegg  
Baklyst (se elektrobeskrivelse) (skal være ved dører til alle behandlingsrom)  
Rommmerking skal være ved alle behandlingsrom

Glassfelt i lakkert aluminium.  
5x21M

Tettefelt mellom vindu/ dør for evt fremtidig el. føringer/brytere/oppheng av skilt

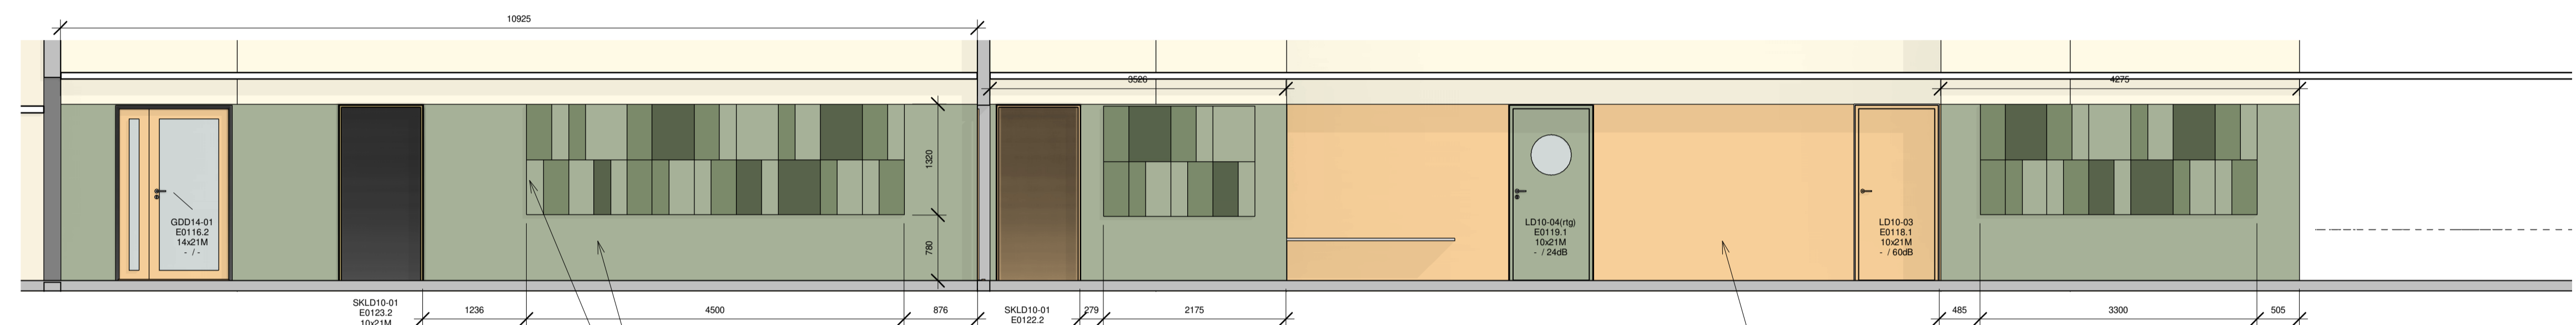


Skjema korridor- oppriss 2  
1 : 50


Veggoverflate av laminat. Monteres uten synlige skruer til plassbygget vegg.  
Høyde laminat: 2,1m

Veggabsorbenter i tekstil av type Glimakra el tilsv.  
(inkludert i TE)

Veggoverflate av laminat. Monteres uten synlige skruer til plassbygget vegg.  
Høyde laminat: 2,1m

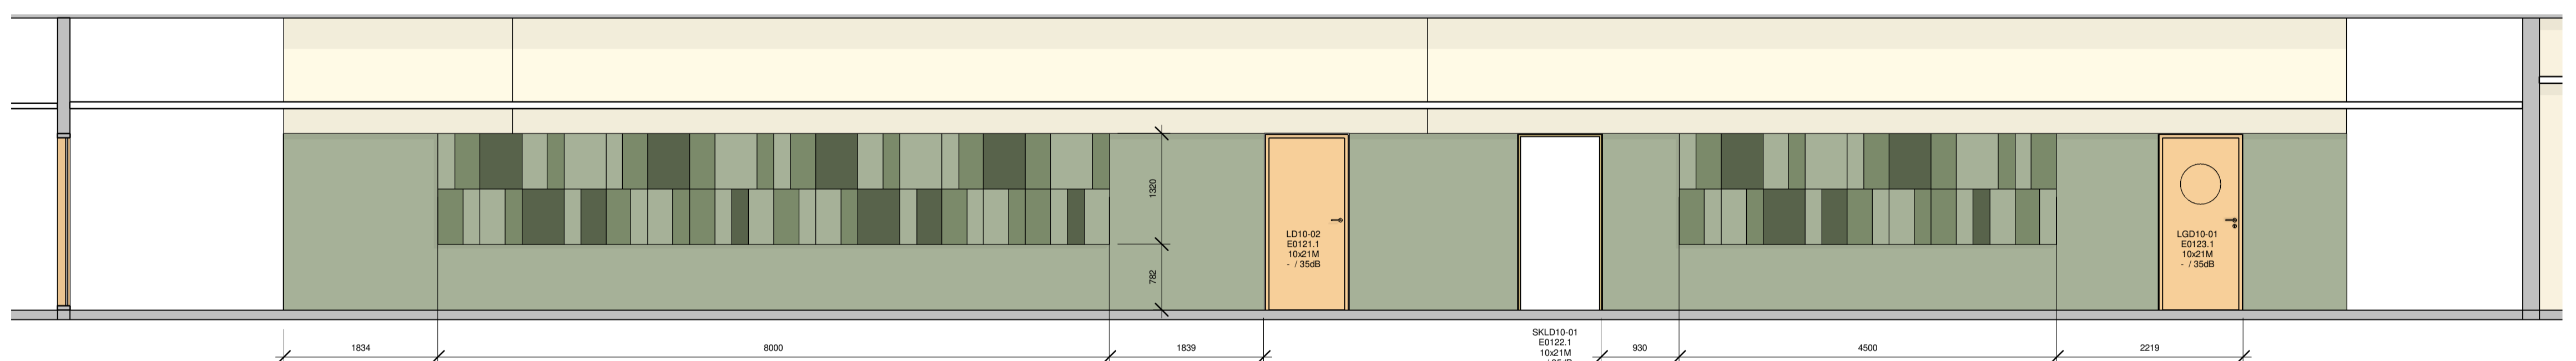

Skjema korridor- oppriss 3  
1 : 50

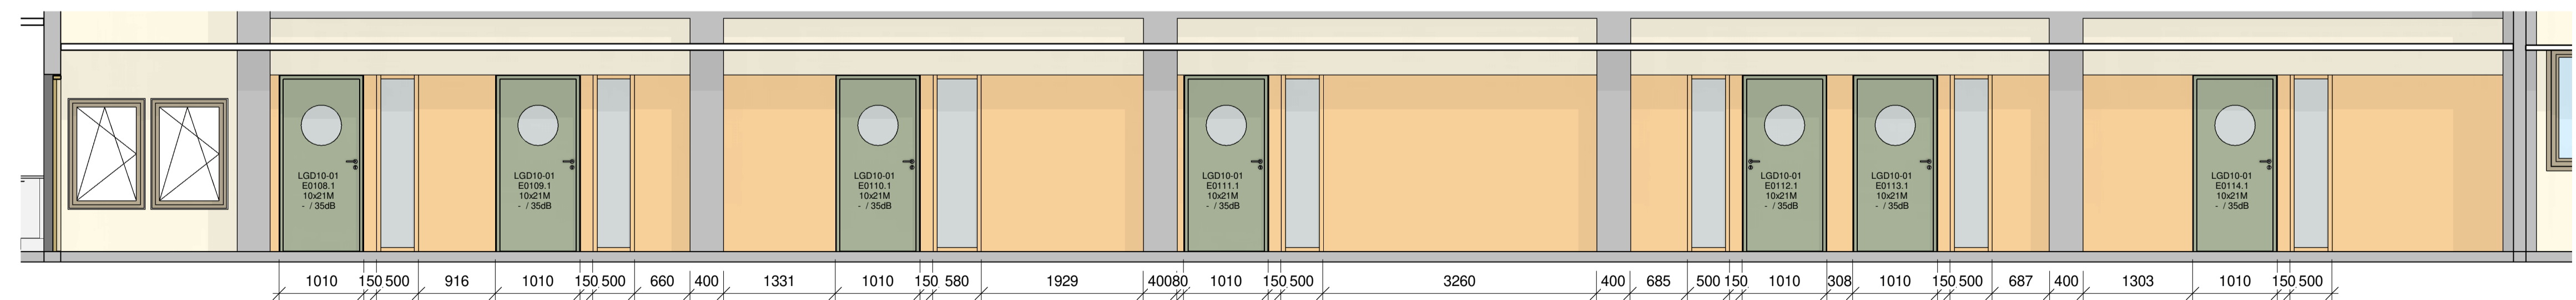

Skjema korridor- oppriss 4  
1 : 50

BESKRIVELSE:

Innvendige vegger med glassfelt generelt:

Veggene er foreslått utført som standard stendervegger med isatte glassfelt og dører.

Innvendige glassfelt leveres som standard elementer. Disse utføres med lakkerte aluminiumsprofiler og herdet glass eller laminert glass som minst tilfredsstiller forskriftskrav samt evt lyd- og brannkrav. Det tilstrebes slanke karmprofiler. Det skal benyttes sikkerhetsglass i hele glassets utstrekning.  
ARK/ BH anviser farge i RAL-kode.

Glassmarkeringer  
Det monteres folie på glassfelt iht. gjeldende TEK.  
Detaljer les ved arbeidstegninger. TE må påregne ulike former og farger.

Dørrammer for slagdør av heitre (funksjonskrav er også vist i dørliste). Dørblad med overflate av laminat. Sikkerhetsglass i dører med glassfelt. Det må velges glasskvalitet iht evt brann- og lydkrav (se brann- akustikkrapport).  
Tette felt mellom vindu og dør kan utføres med 12mm mdf- plater med overflater av laminat.

Alle overflater på glassfelt og dører er ferdig monter/ lakkert fra fabrikk. Farge velges av ARK fra standardsortimentet.

Montering og utførelse skal være iht leverandørens anbefalinger.  
Tettebånd mot andre nødvendige komponenter for riktig utførelse skal inkluderes i leveransen.

Brann og lydkrav:  
se Brann- og Akustikkrapport

NB kontrollmål tas på stedet for produksjon

Farge:

Se farge- og materialoppsett

Se også tegning 53.01 for glassfelt og tegning 71.01 for dørliste

Lillehammer tannklinik Adresse: Kirkegata 80 Gnr/bnr: 200/1251, 200/225, 200/257		TOTALENTREPRISE	
prosjektansvarlig	mf	tegnings opprettet dato	05.01.2024
saksbehandler	mf	målestokk	1:50 / 1:1
tegnert av	mf	arkformat	A1
rev.	A	rev.	A
prosjekt nr.	202322	tegnings nr.	52.10