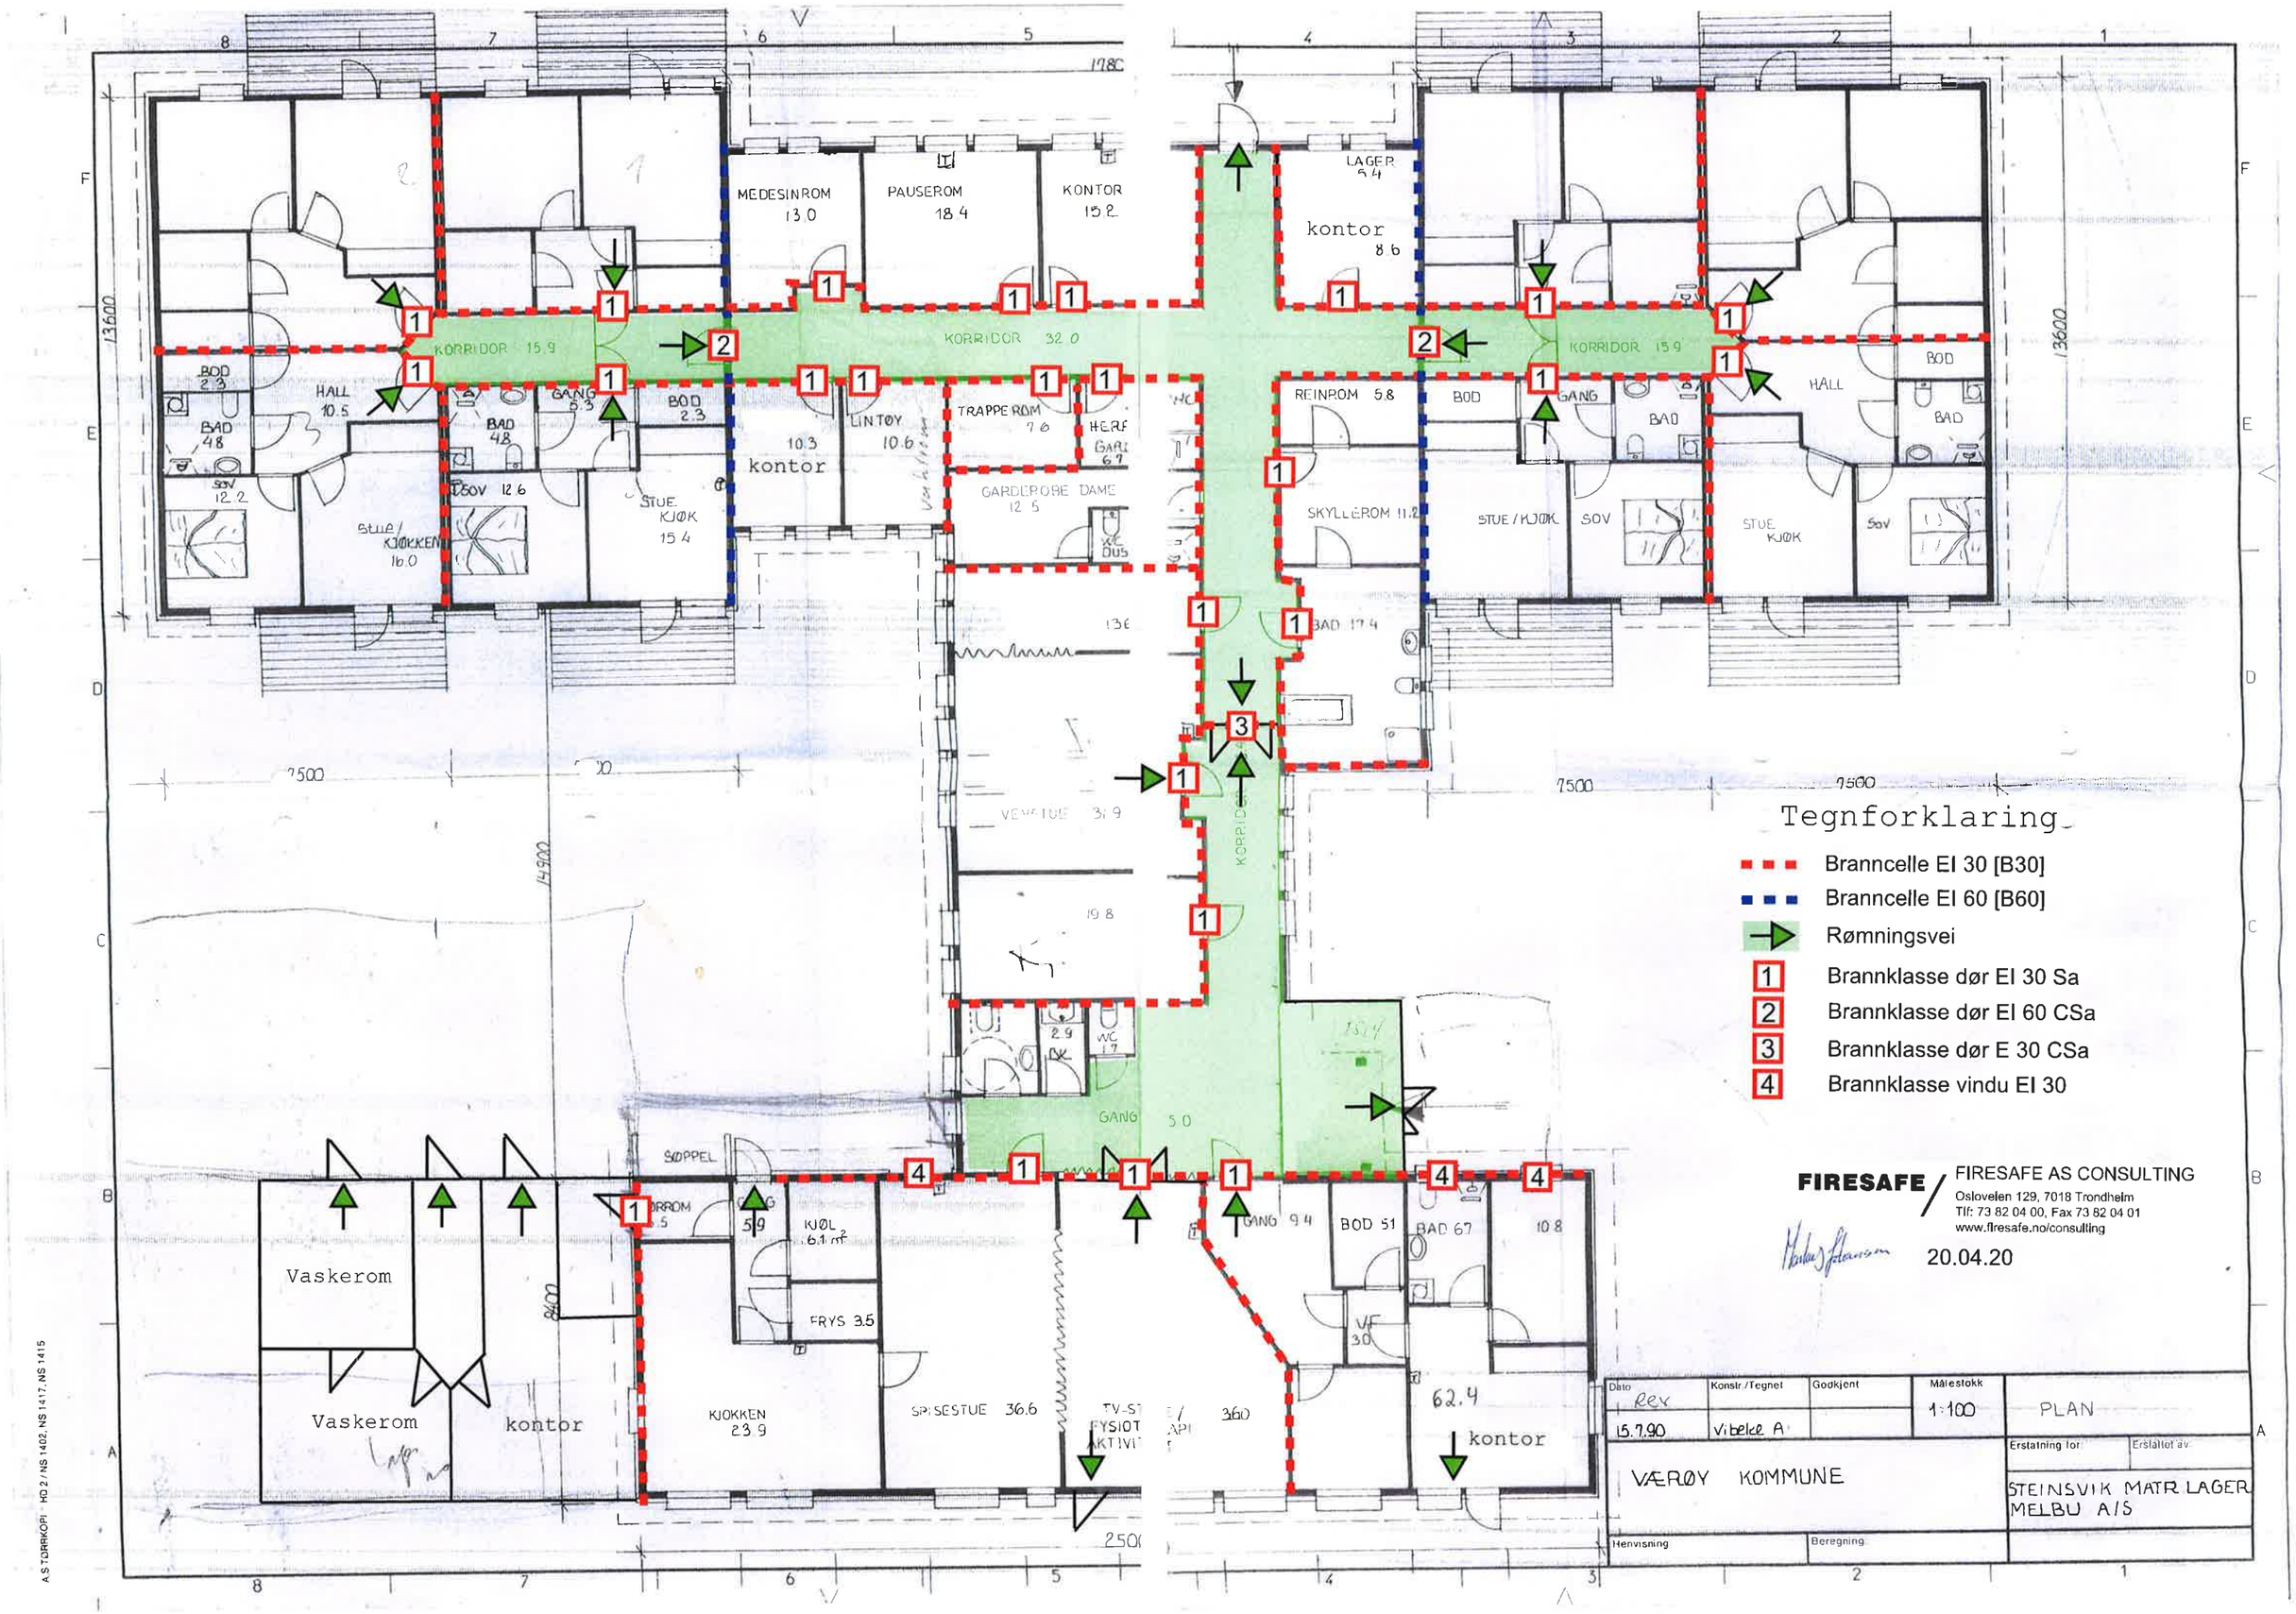

Tegnforklaring

- Branncelle EI 30 [B30]
- Branncelle EI 60 [B60]
- Rømningsvei
- 1 Brannklasse dør EI 30 Sa
- 2 Brannklasse dør EI 60 CSa
- 3 Brannklasse dør E 30 CSa
- 4 Brannklasse vindu EI 30

FIRESAFE / FIRESAFE AS CONSULTING
Oslovelen 129, 7018 Trondheim
Tlf: 73 82 04 00, Fax 73 82 04 01
www.firesafe.no/consulting

20.04.20

Dato	Konstr./Tegnet	Godkjent	Målestokk	
15.7.90 Rev	Vibeke A		1:100	PLAN

VÆRØY KOMMUNE

Erstatning for | Erstattet av

STEINSVIK MATR LAGER MELBU A/S

Henvisning | Beregning

A3 TØRRKOPI - HD 2 / NS 1402, NS 1417, NS 1415