




Enkel_Situasjonsplan_2024

Dato: 25.01.2024

Målestokk: 1:1000

Koordinatsystem: UTM 35N

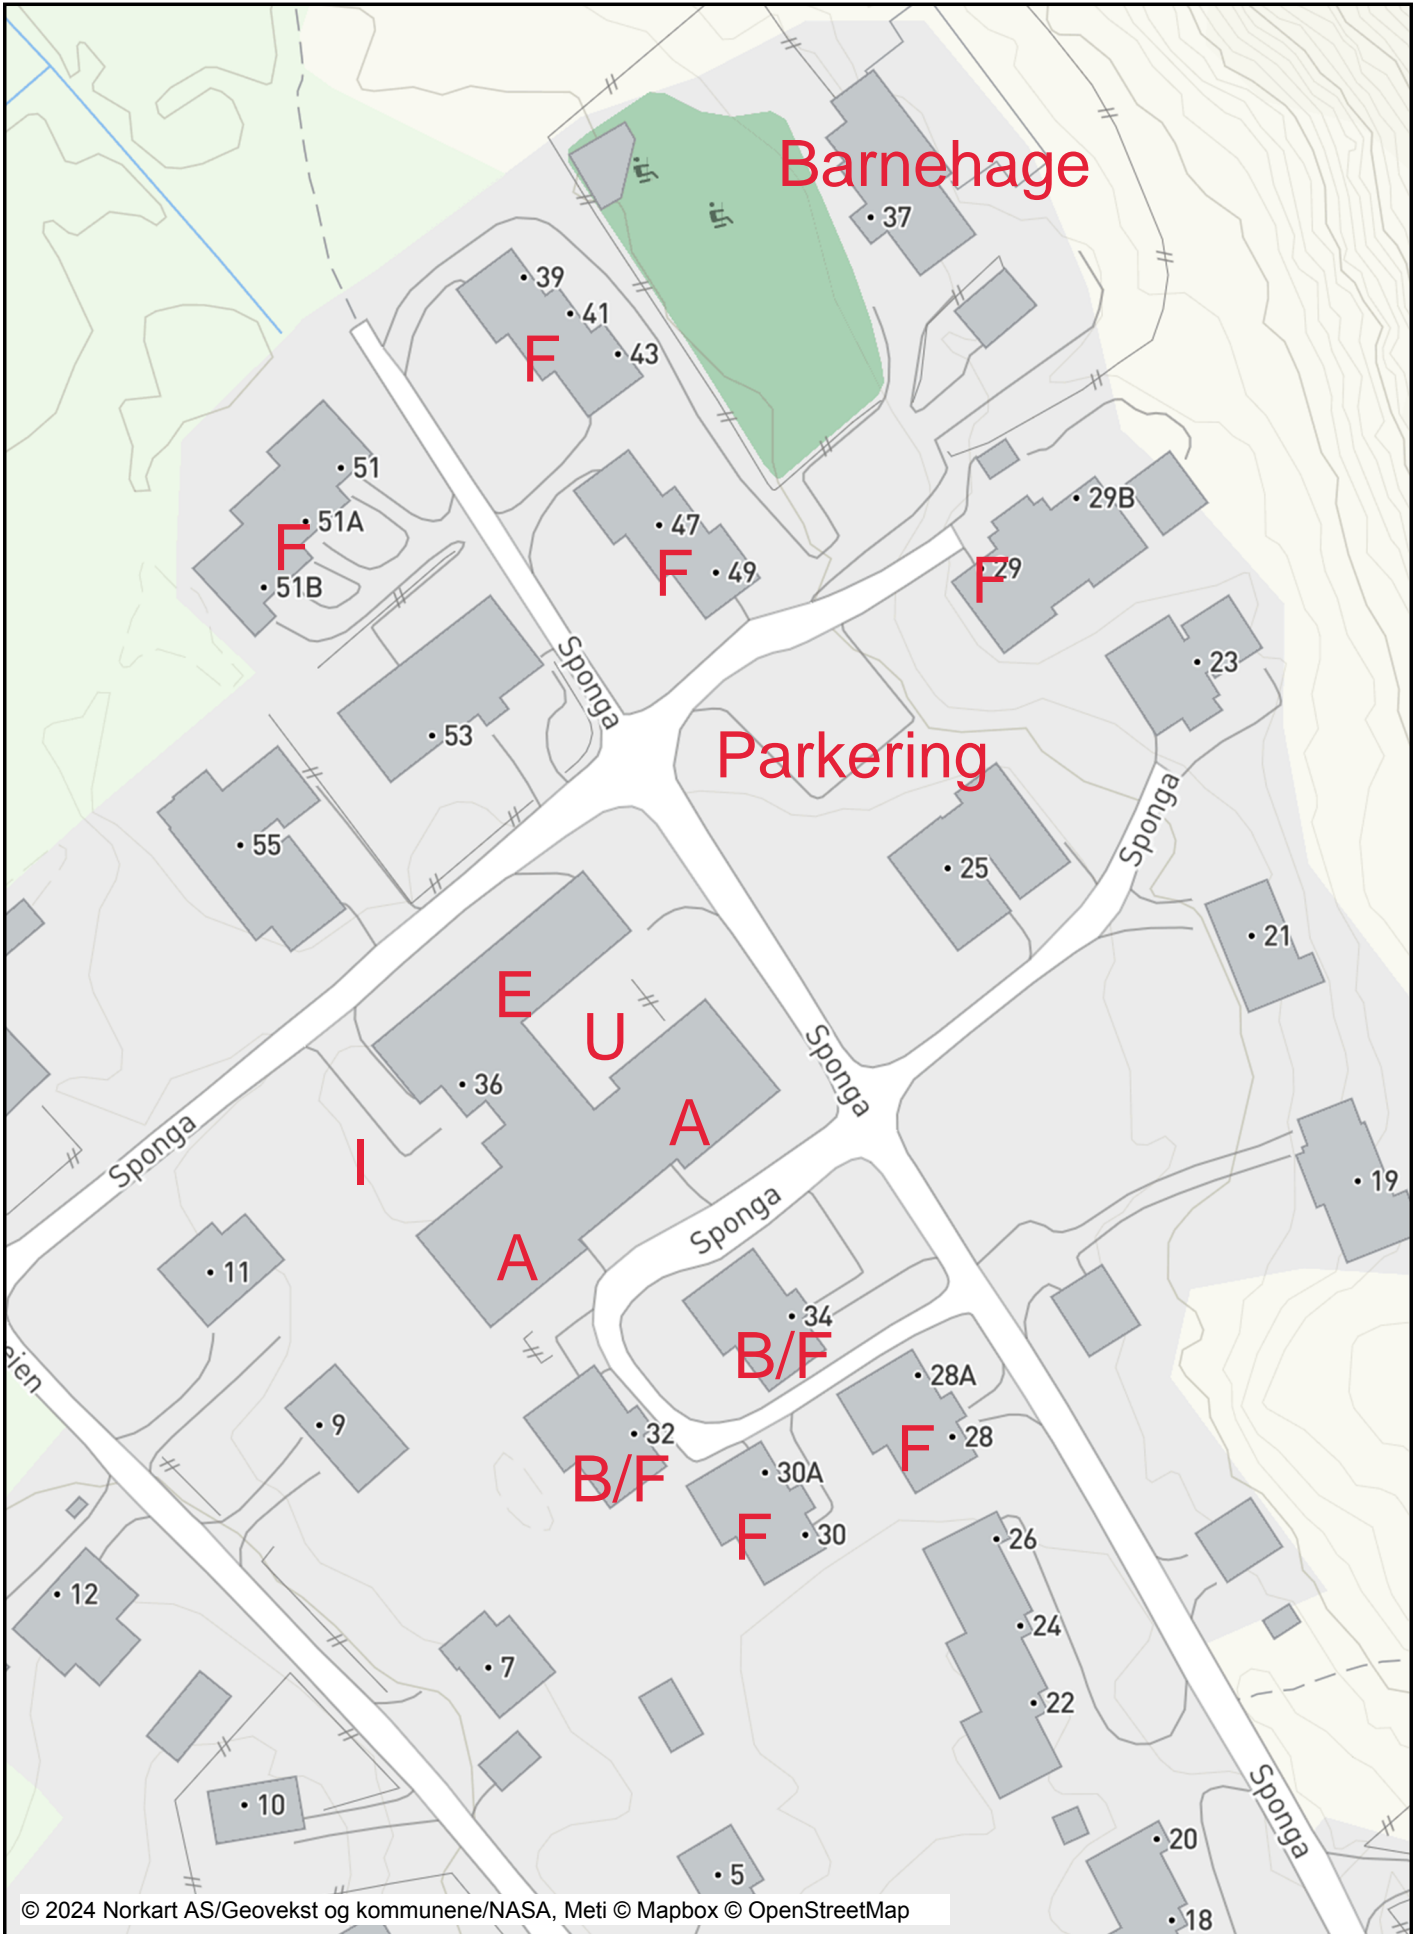

Tegnforklaring

B/F - Benyttes til en mellomting mellom Omsorgsbolig og Utleiebolig

A - Fløy med plass til 6 Pasientrom

E - Fløy med dagens kjøkken og vaskeri

U - Definert som uteareal. Benyttes ikke.

I - Dagens besøksinngang, benyttes lite og areal er egnet til uteareal / sansehage etc.

Parkering - Håndtering av avfall. Værøy har kun alternativ med henting fra bokser med renovasjonsbil. Mulig å etablere frittstående bygg for bokser (10 x 650 liter) og kanskje ta med Barnehagens behov (4 x 650 liter).