
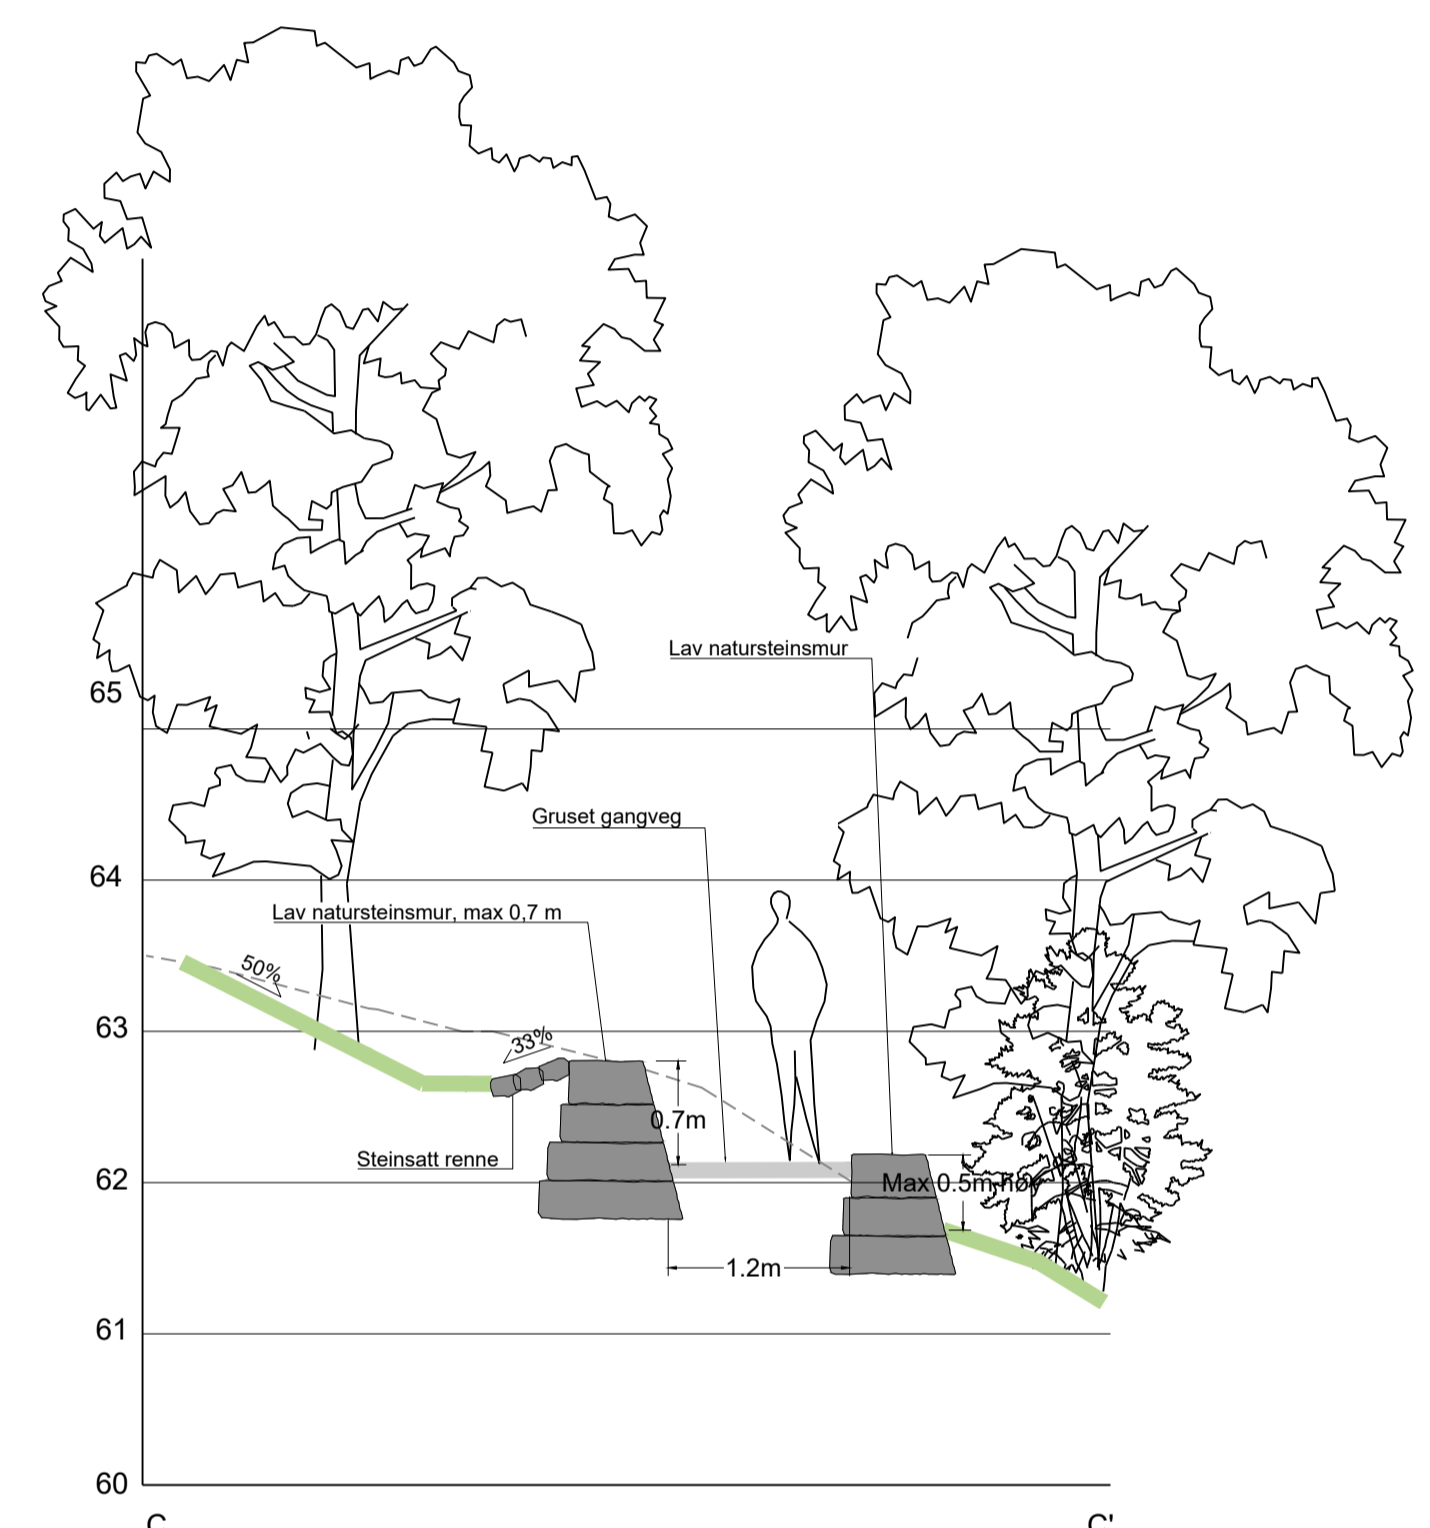
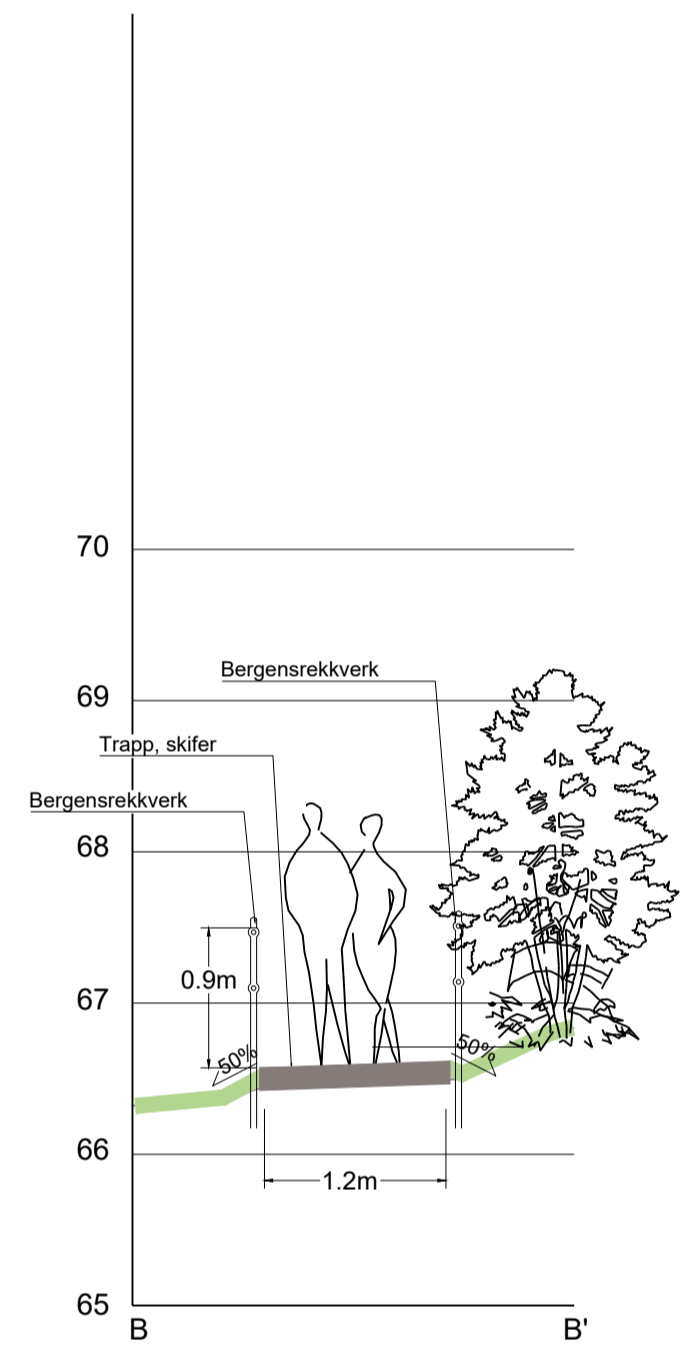


SNITT GANGVEG
M=1:50 (A1)

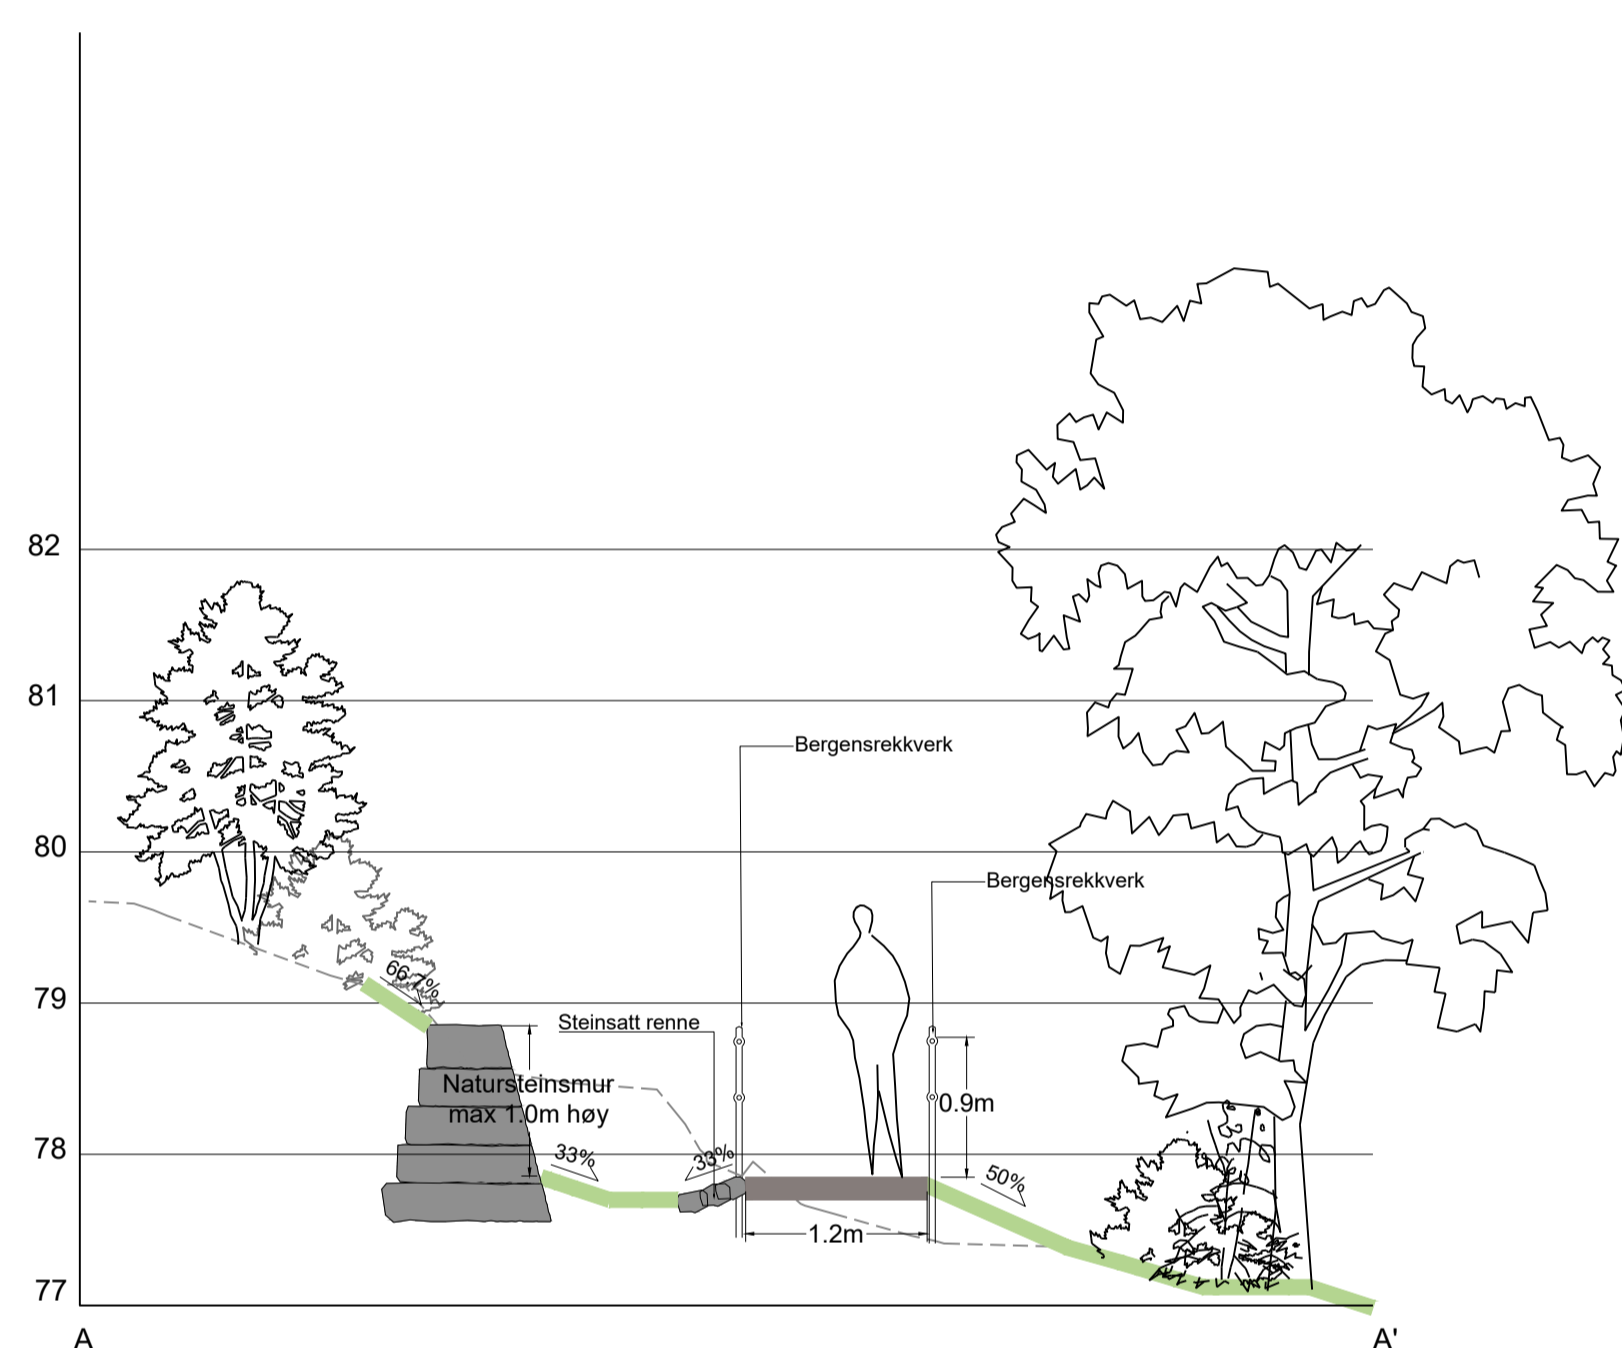

02	Med optimalisert snitt A	NOLIEG	NOCHOW	NOKAFO	02.02.2024
01	Med oppdatert terrengraft	NOLIEG	NOCHOW	NOKAFO	14.12.2023
00	Anbudsgrunnlag	NOLIEG	NOSIOY	NOLENH	27.09.2023
Rev	Endring	Utført	Kontr.	Godkjent	Dato
Oppdragsgiver Bergen kommune				Prosjektleder Vibeke Juriks	
Prosjektnavn Bergveien				Målestokk 1:50	
Detaljer				Arkformat A1	
				Koordinatsystem UTM32/NN2000	
				Prosjektnr 10230121	
				Prosjektleder Karl-Magnus F. Eikeland	
				Tegningsstatus Generell	
Fagdisiplin	Tegningsnummer			Status	Rev
LARK				B	02