


Fasade Øst

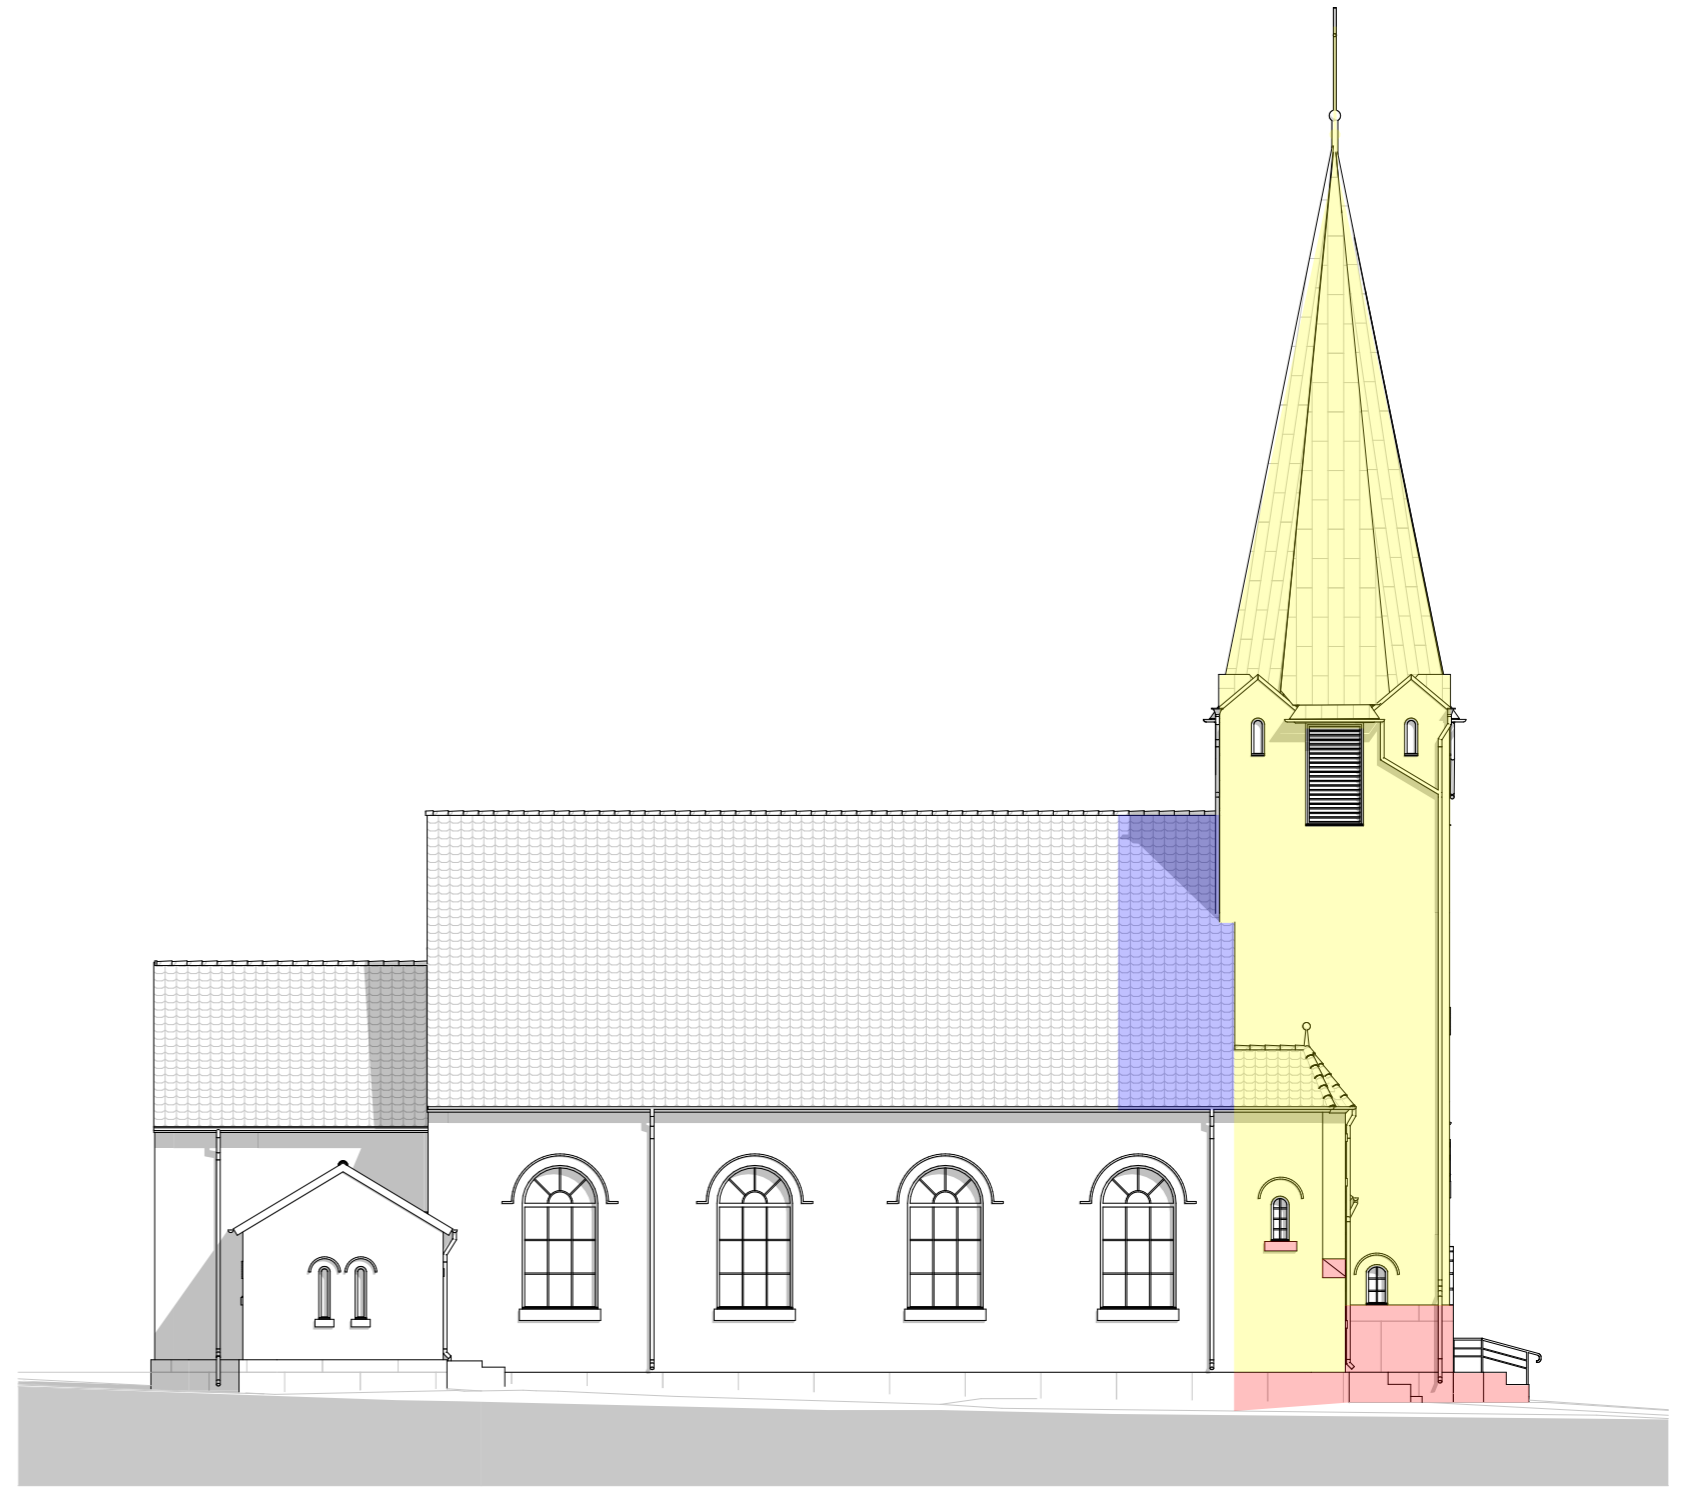

Fasade Sør

- Full fasaderenovering
- Omspeking av granittmur
- Midlertidig Taktekking

## TILBUDSTEGNING FASE 1

Byggherre: Fredrikstad Kirkelige Fellesråd  
 Gnr/Bnr: 727/60/0  
 Kirkeveien 50, 1666 Rolvsøy

Dato: 13.02.2024  
 Mål: 1:200

Tegn.: groo  
 Kontr.: Arkitekt Per Stenseth

23103  
 Rolvsøy Kirke  
**E 108 Fasade S og Ø**  
 Stenseth Grimsrud arkitekter AS

**SG  
&CO**