


Fasade Nord

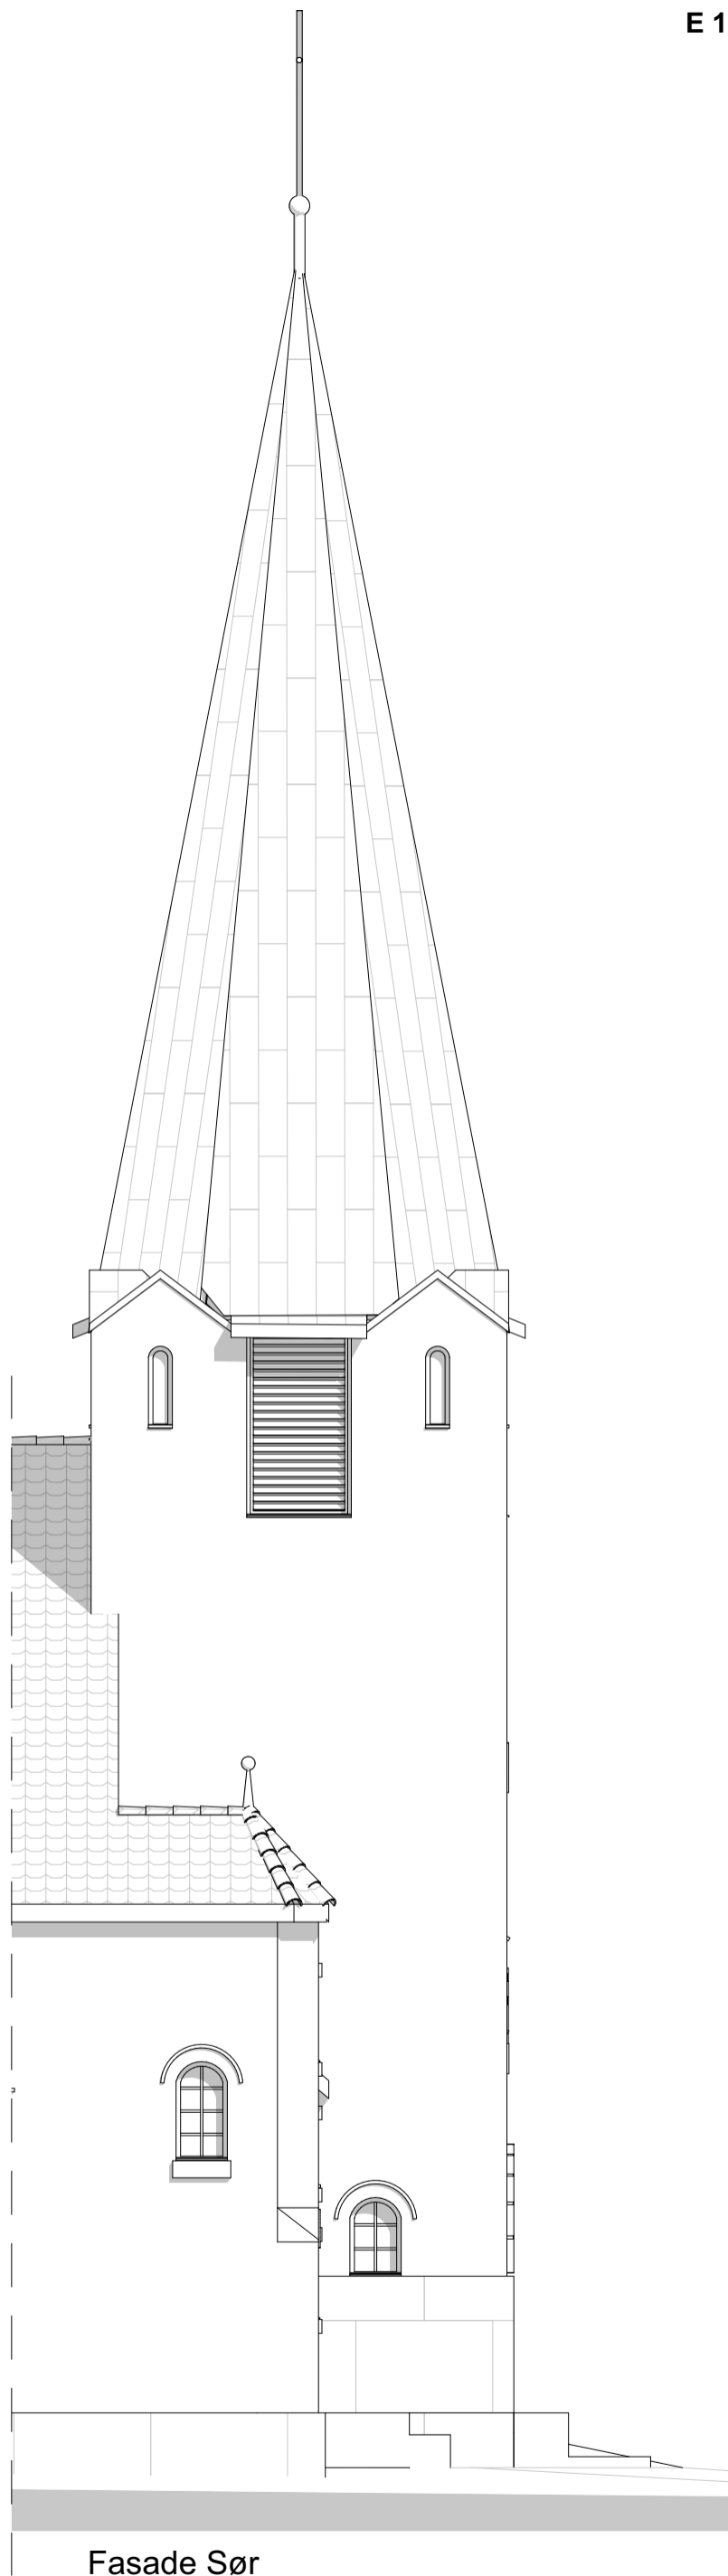

Fasade Sør

Skisse

Byggherre: Fredrikstad Kirkelige Fellesråd
Gnr/Bnr: 727/60/0
Kirkeveien 50, 1666 Rolvsøy

Dato: 04.01.2024
Mål: 1:100

Tegn.: groo
Kontr.: Arkitekt Per Stenseth

23103
Rolvsøy Kirke
E 105 Tårnfasader Nord og Sør
Stenseth Grimsrud arkitekter AS

**SG
&CO**