


Fasade Vest

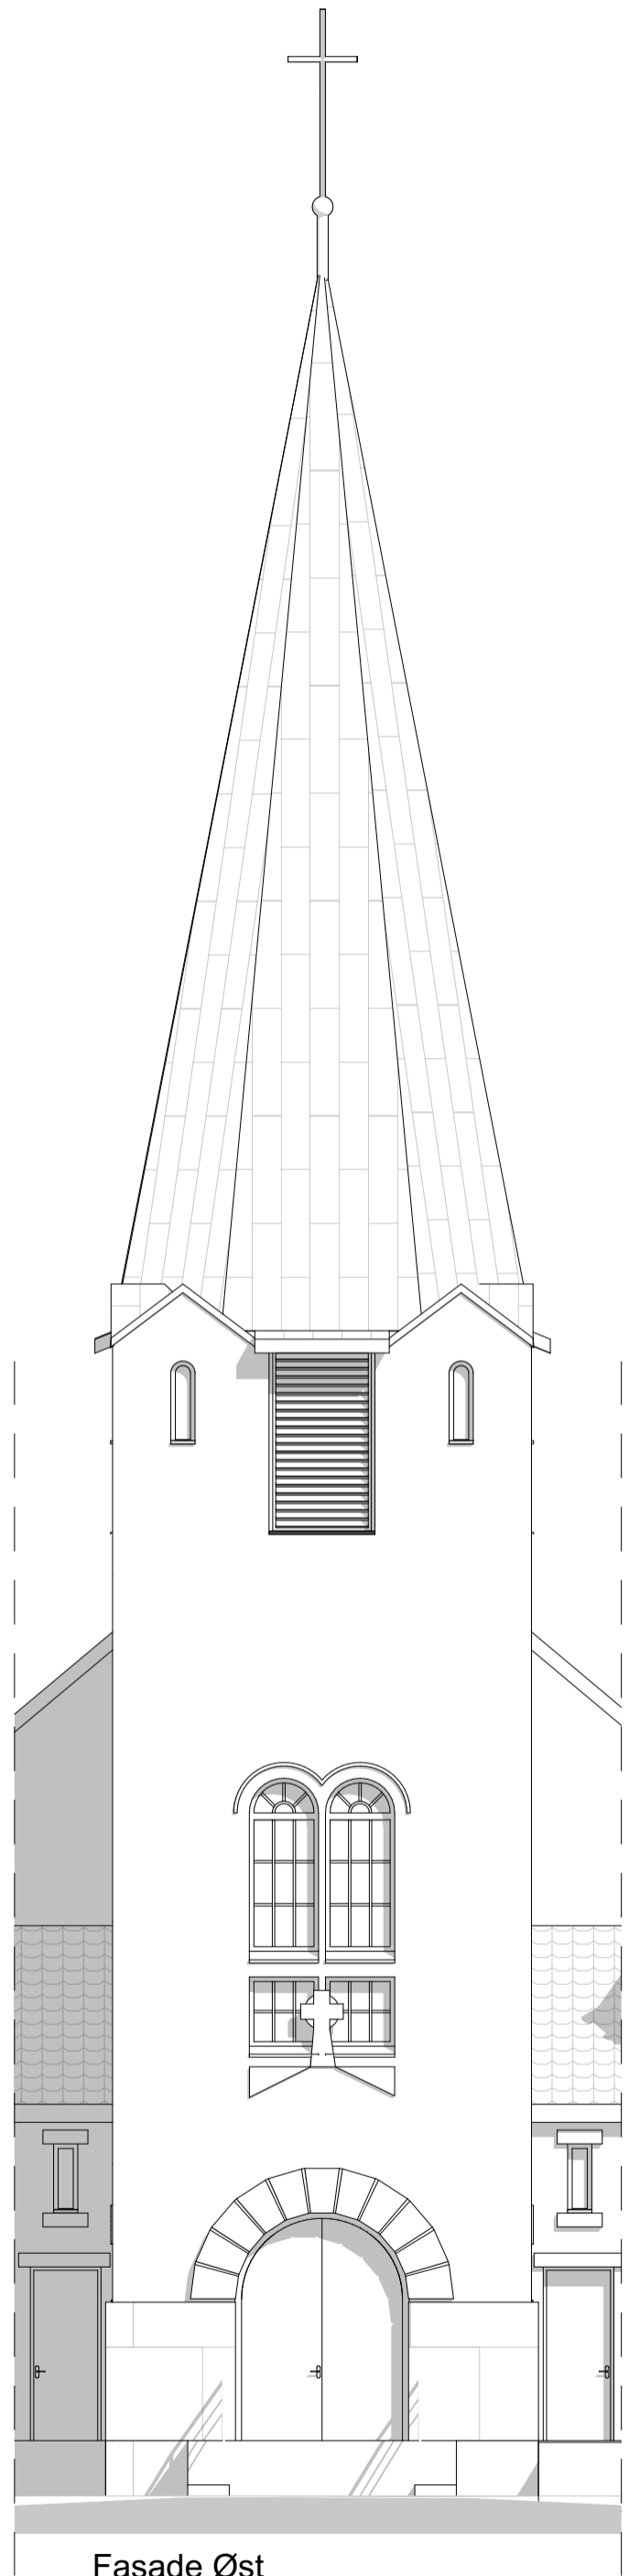

Fasade Øst

Skisse

Byggherre: Fredrikstad Kirkelige Fellesråd
Gnr/Bnr: 727/60/0
Kirkeveien 50, 1666 Rolvsøy

Dato: 04.01.2024
Mål: 1:100

Tegn.: groo
Kontr.: Arkitekt Per Stenseth

23103
Rolvsøy Kirke
E 106 Tårnfasader Øst og Vest
Stenseth Grimsrud arkitekter AS