

Plan

Tilbudstegning


Byggherre: Fredrikstad Kirkelige Fellesråd
 Gnr/Bnr: 727/60/0
 Kirkeveien 50, 1666 Rolsvøy

Dato: 13.02.2024
 Mål: 1:200


Tegn.: groo
 Kontr.: Arkitekt Per Stenseth

23103
 Rolsvøy Kirke
E 101 Plan kirkerom
 Stenseth Grimsrud arkitekter AS



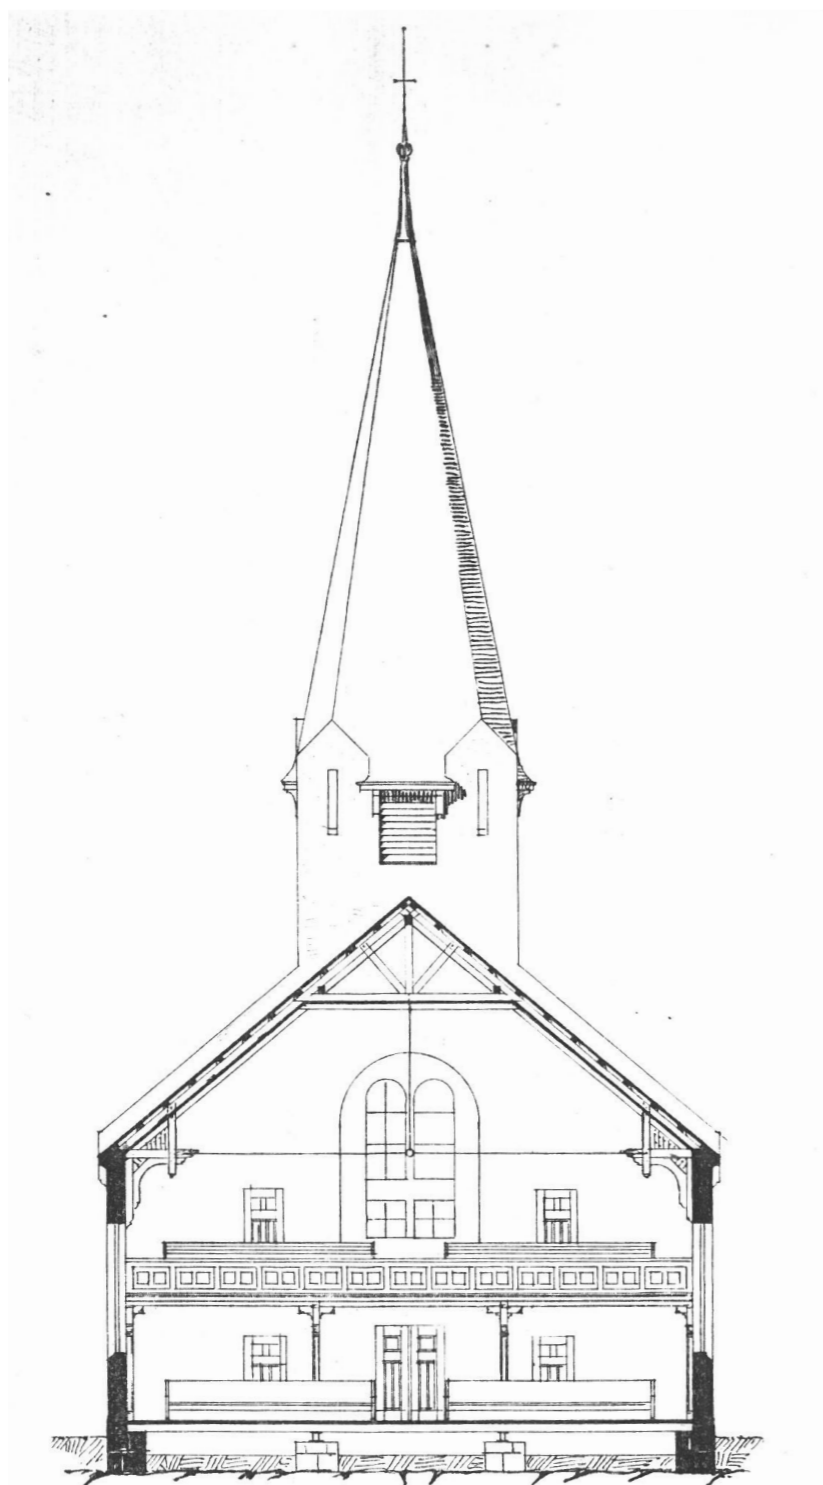

SNIT MOD EMPOREN

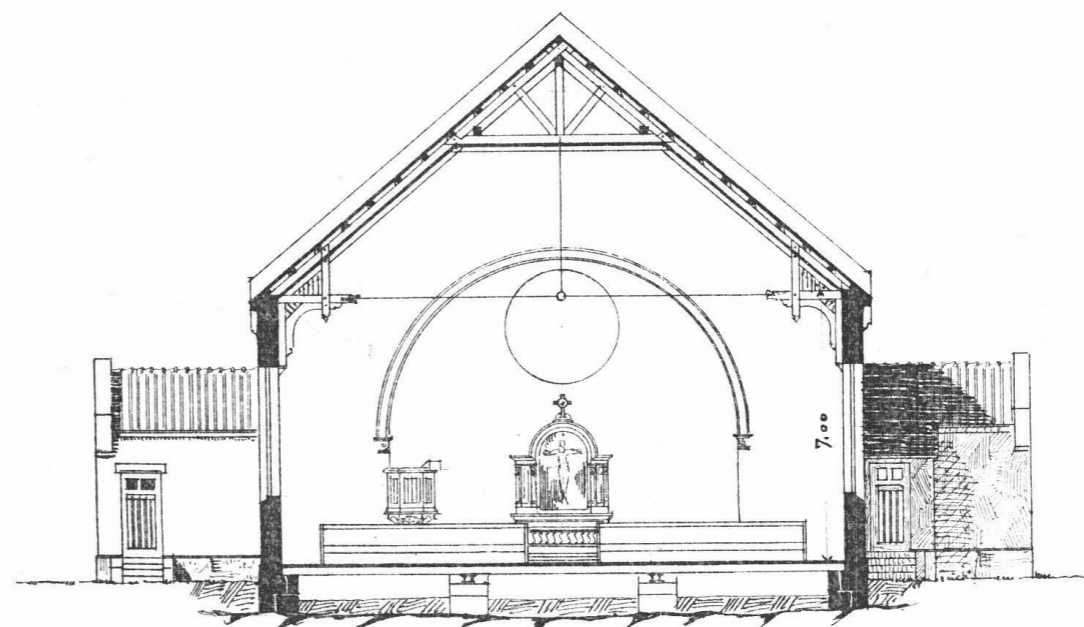

SNIT MOD KORET

Tilbudstegning


Byggherre: Fredrikstad Kirkelige Fellesråd
 Gnr/Bnr: 727/60/0
 Kirkeveien 50, 1666 Rolvsøy

Dato: 13.02.2024
 Mål: 1:200


Tegn.: groo
 Kontr.: Arkitekt Per Stenseth

23103
 Rolvsøy Kirke
E 102 Snitt
 Stenseth Grimsrud arkitekter AS

SG
&CO

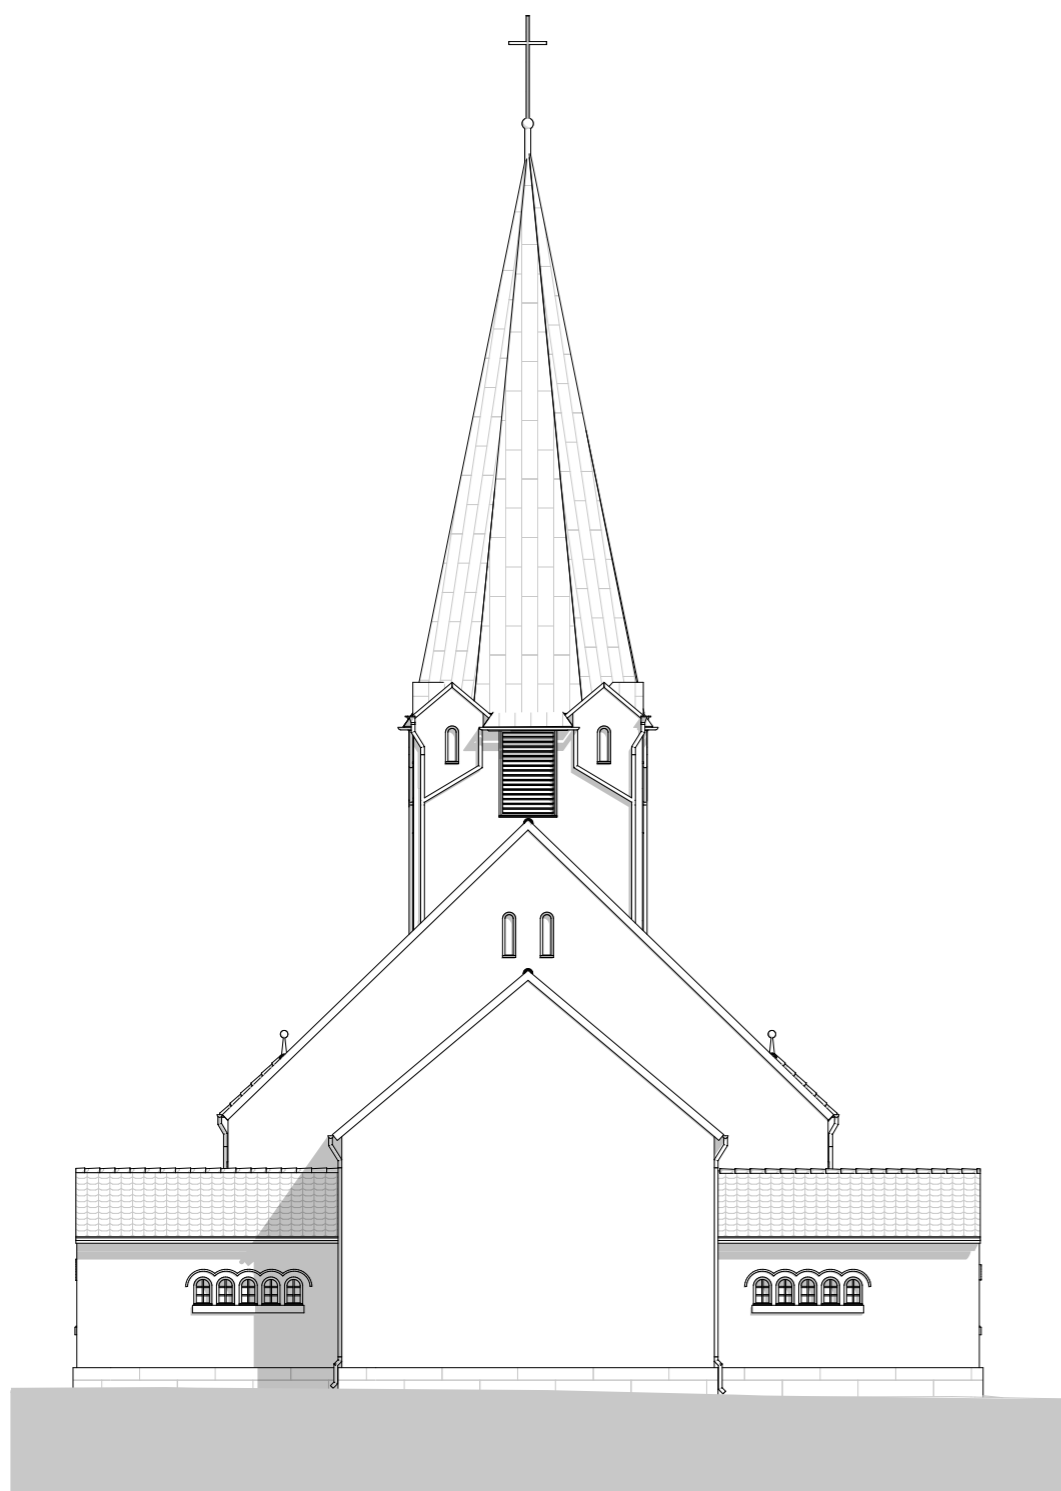

Fasade Vest

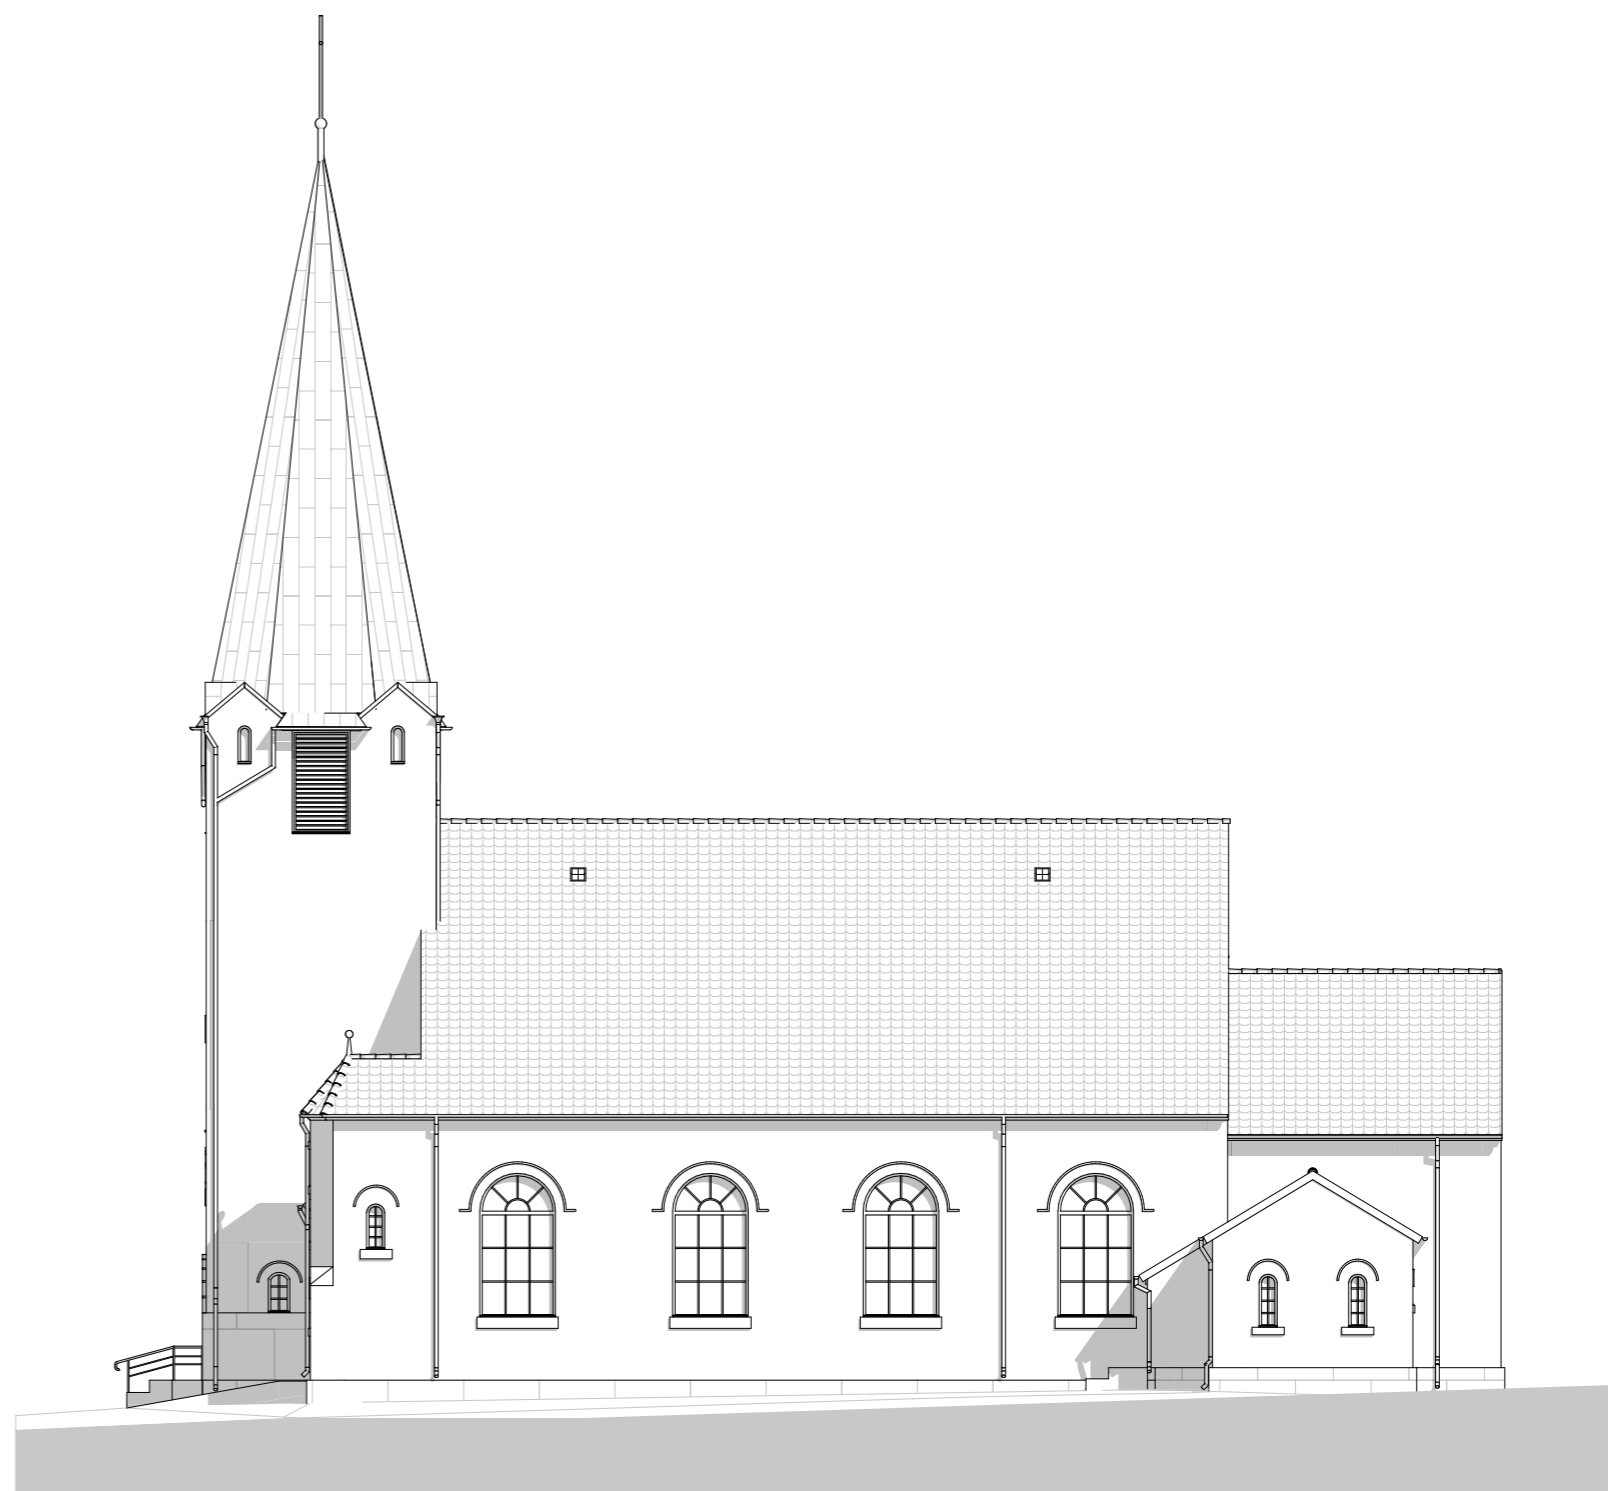

Fasade Nord


Tilbudstegning

Byggherre: Fredrikstad Kirkelige Fellesråd
 Gnr/Bnr: 727/60/0
 Kirkeveien 50, 1666 Rolvsøy

Dato: 13.02.2024
 Mål: 1:200

Tegn.: groo
 Kontr.: Arkitekt Per Stenseth

23103
 Rolvsøy Kirke
E 103 Fasade Nord og Vest
 Stenseth Grimsrud arkitekter AS

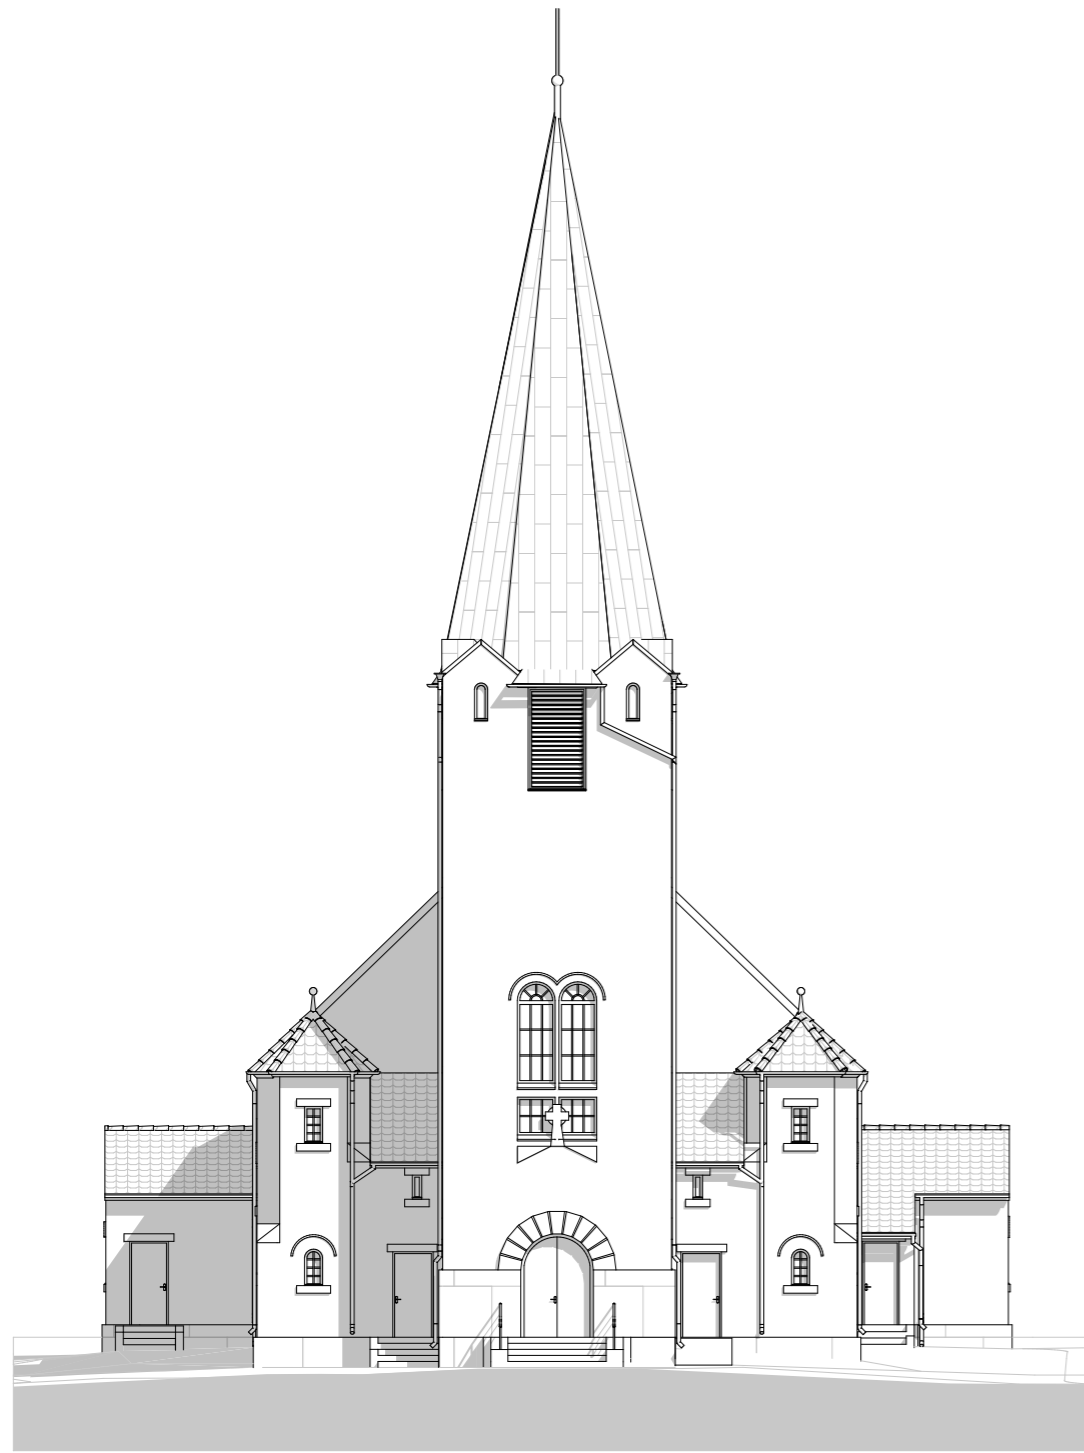

Fasade Øst



Fasade Sør

Tilbudstegning

Byggherre: Fredrikstad Kirkelige Fellesråd
Gnr/Bnr: 727/60/0
Kirkeveien 50, 1666 Rolvsøy

Dato: 13.02.2024
Mål: 1:200

Tegn.: groo
Kontr.: Arkitekt Per Stenseth

23103
Rolvsøy Kirke
E 104 Fasade Sør og Øst
Stenseth Grimsrud arkitekter AS