


A


B

A

B

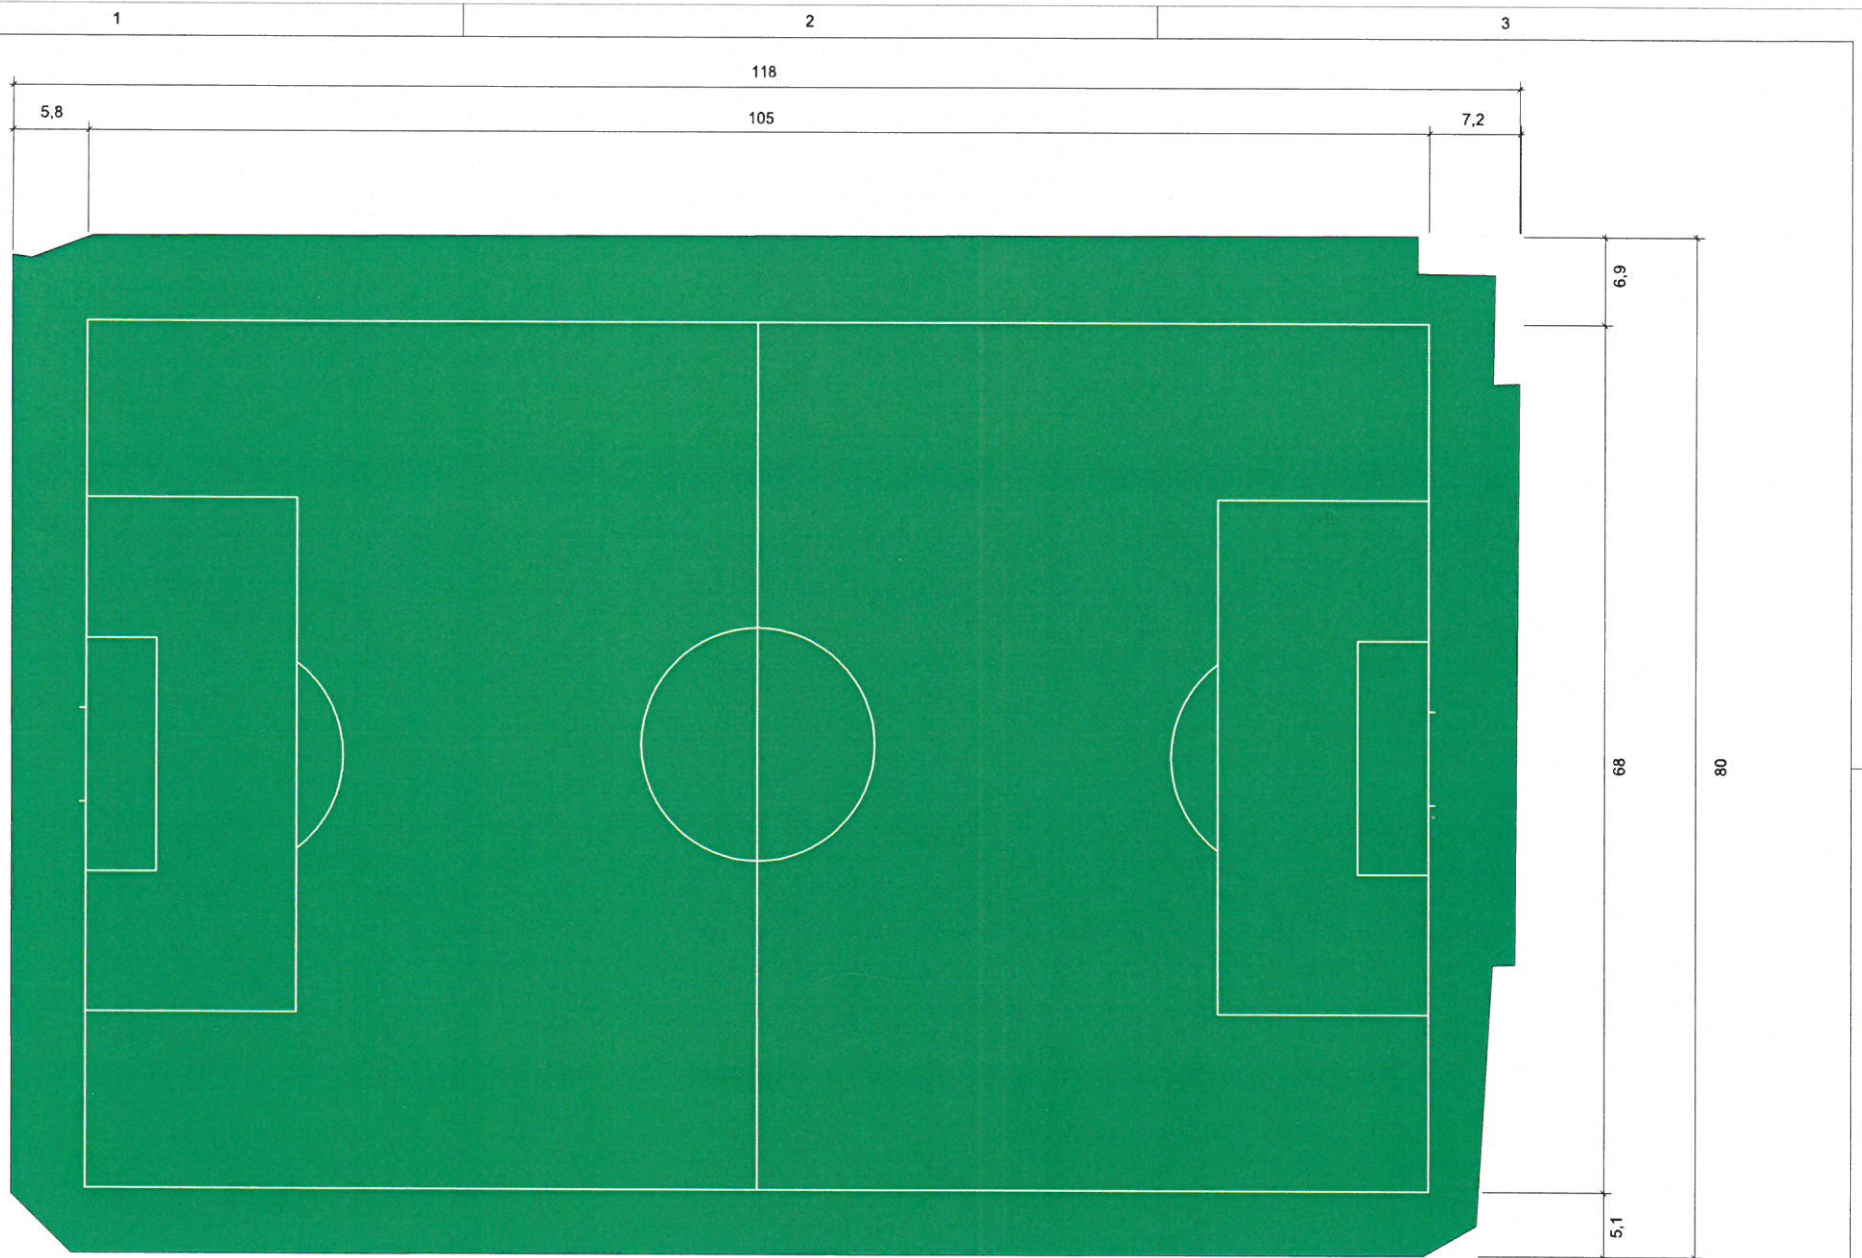

Areal kunstgress  
9.277,44 m<sup>2</sup>

Prosjekteringsfirma:	Prosjekt:	Prosjektleder:	MU	Målestokk:
 <small>part of the UNISPORT GROUP</small> Kirkegata 10 3520 Jevnaker	Kristiansund Stadion	Tegner:	MU	Format: A1
	Tegningsnavn:	Revisjon:	A	Denne tegning er Unisport Scandinavia AS sin eiendom og må ikke kopieres, vises eller utleveres til konkurrerende firmaer eller utenforstående personer (iflg. Lov om opphavsrett til åndsverk mv. 12.05.1981)
Baneplan	Dato:	03.06.2019		

1

2

3