

Sykehusinnkjøp HF

Organisasjonsnummer 916 879 067

Telefon 78 95 07 00

post@sykehusinnkjop.no


Sykehusinnkjøp HF, Postboks 40, 9811 Vadsø

Vedlegg til Del II – C.5

Tegningsunderlag

2024/15 – Gardiner og skjerming SNR

Gardin type 01 - Mørkleggende

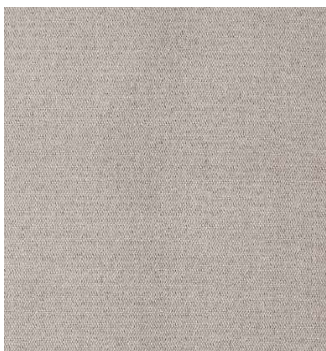

Lystett gardin for å tilrettelegge for søvn. Tekstilet bør tåle vask på min. 60°C.

Eksempler på produkter som ønskes:

Kvadrat: Twillight

Svensson: Twin Discontinued

IA. Torgersen: Blendik Struktur/Blendik ensfarget

Type søm: Wave, Skinnesystem med wave glider

Gardintype 02 - Semitransparent



Lett gardin med noe gjennomsiktighet, men virker noe skjermende. I rom med behov for mer skjerming benyttes folie i tillegg. Tekstilet bør tåle vask på min. 60°C.

Eksempler på produkter som ønskes:

Kvadrat: Twinks

Svensson: Alter

IA. Torgersen: Menuett Ensfarget

Type søm: Wave, Skinnesystem med wave glider

Gardintype 03 - Transparent



Lett gjennomsiktig gardin, for å gi god sikt ut, men gir en lun atmosfære i oppholdsrom. I rom med behov for mer skjerming benyttes folie i tillegg. Tekstilet bør tåle vask på min. 60°C.

Eksempler på produkter som ønskes:

Kvadrat: Air

Svensson: Mint Nordshild / Nova

IA. Torgersen: Sopran/Solo

Type søm: Wave, Skinnesystem med wave glider

Det er viktig at tilbudte gardiner har store valgmuligheter innen farger, er flammehemmende og kan vaskes på min. 60 grader

Farger, mengder, gardintype og eksakte mål avklares med IARK før endelig bestilling



Plan U2 TEMAPLAN GARDINER
Målestokk: 1 : 200



Rev.	Dato	Beskrivelse	Tegn.	Kontr.	Godkj.

Byggnr.	Område	Etasje	Fag	Fagkode	Tg.type	Lapenr.	Rev.	Teg.status
1240-0-U2-A-200-38-003								B

Prosjekterende:

● ARK : Arkitema Architects, St. Olavs Gate 27, 0166 Oslo +47 22 99 44 50	○ LARK : Arkitema Architects, St. Olavs Gate 27, 0166 Oslo +47 22 99 44 50
● ARK : RATIO, Drammensveien 130, 0277 Oslo +47 41 52 1111	○ RIE : Sweco Norge AS, Sluppenvegen 19, 7037 Trondheim +47 73833500
○ RIB : COWI AS, Otto Nielsens veg 12, 7052 Trondheim +47 02694	○ RIVA : COWI AS, Otto Nielsens veg 12, 7052 Trondheim +47 02694
○ RIBr : COWI AS, Otto Nielsens veg 12, 7052 Trondheim +47 02694	○ RIBra : COWI AS, Otto Nielsens veg 12, 7052 Trondheim +47 02694
○ RIE : COWI AS, Otto Nielsens veg 12, 7052 Trondheim +47 02694	○ RIaku : COWI AS, Otto Nielsens veg 12, 7052 Trondheim +47 02694
○ RIV : COWI AS, Otto Nielsens veg 12, 7052 Trondheim +47 02694	○ RIG : COWI AS, Otto Nielsens veg 12, 7052 Trondheim +47 02694
○ RIVV : Sweco Norge AS, Sluppenvegen 19, 7037 Trondheim +47 73833500	

Arkitema · Ratio COWI sweco

St. Olavs Gate 27, 0166 Oslo +47 22 99 44 50
Drammensveien 130, 0277 Oslo +47 41 52 1111
Otto Nielsens veg 12, 7052 Trondheim +47 02694
Sluppenvegen 19, 7037 Trondheim +47 73833500

Lokasjonsfigur:

SNR - Sjukehuset Nordmøre og Romsdal
G.nr: 60 / B.nr.: 45

Tilskashver:

SYKEHUSBYGG HELSE MØRE OG ROMSDAL

Entreprenør:

Trasimprent - Asen & Ørnulf AS
Prosjekt og Håndlingsprosjekt

Fase: DETALJPROJEKT		Tegnet: ELSS	Kontrollert: FMV	Godkjent: AG
Prosjekt nr: 4212106	Prosjektnr. for prosj.	Dato opprettet: 20.12.2023	Målestokk: 1:200	Format: A1

Gardiner Plan U2. - Psykiatri

Byggnr.	Område	Etasje	Fag	Bygn.delskode	Tg.type	Lapenr.	Rev.	Teg.status
1240-0-U2-A-200-38-003								B




Gardiner

- Gardin type 01
- Gardin type 02
- Gardin type 03

Plan 01- TEMAPLAN GARDINER

Målestokk: 1 : 200

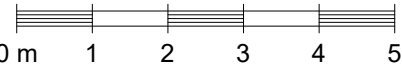

Rev.	Dato	Beskrivelse	Tegn.	Kontr.	Godkj.

Byggnr.	Område	Etasje	Fag	Fagkode	Tg.type	Lapnr.	Rev.	Teg.status
1240-0-01-A-240-38-004								B

- Prosjekterende:
- ARK : Arkitema Architects, St. Olavs Gate 27, 0166 Oslo +47 22 99 44 50
 - ARK : RATIO, Drammensveien 130, 0277 Oslo +47 41 52 1111
 - RIB : COWI A/S, Otto Nielsens veg 12, 7052 Trondheim +47 02694
 - RIBr : COWI A/S, Otto Nielsens veg 12, 7052 Trondheim +47 02694
 - RIE : COWI A/S, Otto Nielsens veg 12, 7052 Trondheim +47 02694
 - RIV : COWI A/S, Otto Nielsens veg 12, 7052 Trondheim +47 02694
 - RIVV : Sweco Norge AS, Sluppenvegen 19, 7037 Trondheim +47 73833500
 - LARK : Arkitema Architects, St. Olavs Gate 27, 0166 Oslo +47 22 99 44 50
 - RIE : Sweco Norge AS, Sluppenvegen 19, 7037 Trondheim +47 73833500
 - RIVA : COWI A/S, Otto Nielsens veg 12, 7052 Trondheim +47 02694
 - RIBra : COWI A/S, Otto Nielsens veg 12, 7052 Trondheim +47 02694
 - RIAku : COWI A/S, Otto Nielsens veg 12, 7052 Trondheim +47 02694
 - RIG : COWI A/S, Otto Nielsens veg 12, 7052 Trondheim +47 02694

Arkitema · Ratio

St. Olavs Gate 27, 0166 Oslo +47 22 99 44 50


Drammensveien 130, 0277 Oslo +47 41 52 1111

COWI

Otto Nielsens veg 12, 7052 Trondheim +47 02694

sweco

Sluppenvegen 19, 7037 Trondheim +47 73833500

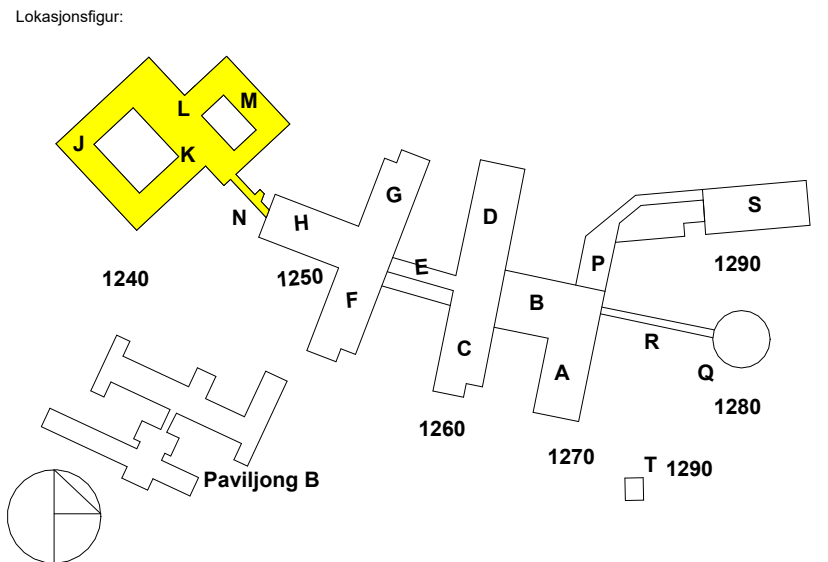

SNR - Sjukehuset Nordmøre og Romsdal
G.nr: 60 / B.nr.: 45

Titelskiver:

SYKEHUSBYGG

HELSE MØRE OG ROMSDAL

Entreprenør:

Trasimprent - Asen & Ørnulf AS
Prosjekt og Håndlingsprosjekt


Fase: DETALJPROJEKT	Tegnet: ELSS	Kontrollert: FIMY	Godkjent: AG
Prosjekt nr: 4212106	Prosjektnr. for prosj.	Dato opprettet: 20.12.2023	Målestokk: 1:200
			Format: A1

Gardiner Plan 01. - Psykiatri

Byggnr.	Område	Etasje	Fag	Bygnr.delskode	Tg.type	Lapnr.	Rev.	Teg.status
1240-0-01-A-240-38-004								B



Plan 02 TEMAPLAN GARDINER
Målestokk: 1 : 200

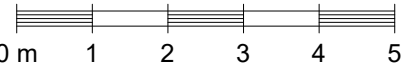


Rev.	Dato	Beskrivelse	Tegn.	Kontr.	Godkj.

Byggnr.	Område	Etasje	Fag	Fagkode	Tg.type	Lapnr.	Rev.	Teg.status
1240-0-02-A-200-38-005								B

- Prosjekterende:
- ARK : Arkitema Architects, St. Olavs Gate 27, 0166 Oslo +47 22 99 44 50
 - ARK : RATIO, Drammensveien 130, 0277 Oslo +47 41 52 1111
 - RIB : COWI A/S, Otto Nielsens veg 12, 7052 Trondheim +47 02694
 - RIBr : COWI A/S, Otto Nielsens veg 12, 7052 Trondheim +47 02694
 - RIE : COWI A/S, Otto Nielsens veg 12, 7052 Trondheim +47 02694
 - RIV : COWI A/S, Otto Nielsens veg 12, 7052 Trondheim +47 02694
 - RIVV : Sweco Norge AS, Sluppenveien 19, 7037 Trondheim +47 73833500
 - LARK : Arkitema Architects, St. Olavs Gate 27, 0166 Oslo +47 22 99 44 50
 - RIE : Sweco Norge AS, Sluppenveien 19, 7037 Trondheim +47 73833500
 - RIVA : COWI A/S, Otto Nielsens veg 12, 7052 Trondheim +47 02694
 - RIBra : COWI A/S, Otto Nielsens veg 12, 7052 Trondheim +47 02694
 - RIAku : COWI A/S, Otto Nielsens veg 12, 7052 Trondheim +47 02694
 - RIG : COWI A/S, Otto Nielsens veg 12, 7052 Trondheim +47 02694

Arkitema	Ratio	COWI	sweco
St. Olavs Gate 27, 0166 Oslo +47 22 99 44 50	Drammensveien 130, 0277 Oslo +47 41 52 1111	Otto Nielsens veg 12, 7052 Trondheim +47 02694	Sluppenveien 19, 7037 Trondheim +47 73833500

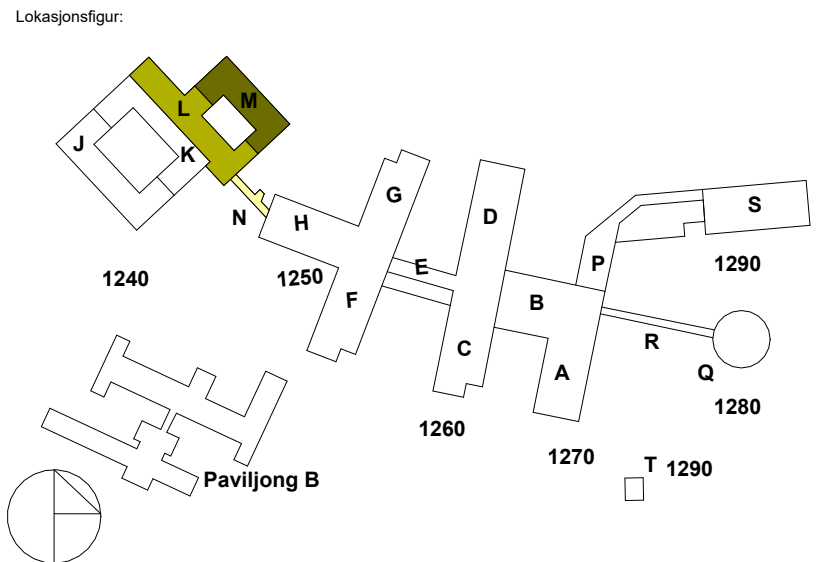

SNR - Sjukehuset Nordmøre og Romsdal
G.nr: 60 / B.nr.: 45

Tilskashver:
SYKEHUSBYGG
HELSE MØRE OG ROMSDAL

Entreprenør:

Fase: DETALJPROJEKT		Tegnet: ELSS	Kontrollert: FMV	Godkjert: AG
Prosjekt nr: 4212106	Prosjektnr. for prosj. 20.12.2023	Dato opprettet: 20.12.2023	Målestokk: 1:200	Format: A1

Gardiner Plan 02. - Psykiatri

Byggnr.	Område	Etasje	Fag	Bygn.delskode	Tg.type	Lapnr.	Rev.	Teg.status
1240-0-02-A-200-38-005								B