


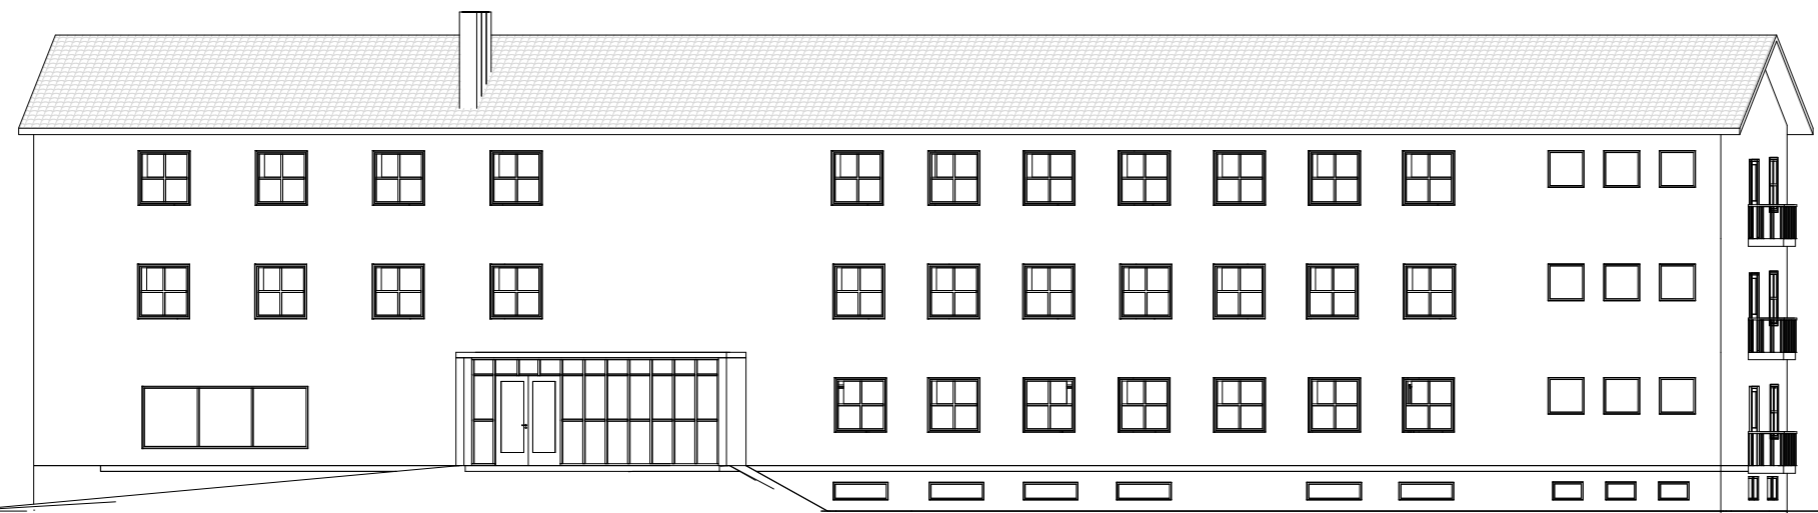


**Fasade 3**  
1 : 200



**Fasade 4**  
1 : 200

NB! Ved ombygging eller endringer må alle kritiske mål kontrolleres på stedet.

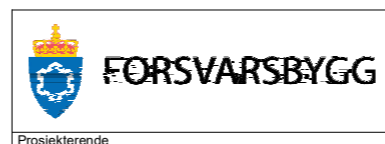

Prosjekterende

Fase	Rev.nr	Beskrivelse	Dato	Sign.	Kontroll
					Målestokk 1 : 200
		Heggelia Rusta Befalsforlegning og messe			Prosjektnummer Prosjekt nr.
		Fasade sør og nord	Dato 13.03.2020	Godkjent Approver	
			Sign engjos	Kontroll Checker	
Tegningsnummer					
UGRADERT	1924030225	FL X 200 60 02		H	
Gradering	Inventarkode	Etasje	Fag	System	Tegn.type
			Løpenr.	Fase	Rev.nr.