


Fasade 1
1 : 200

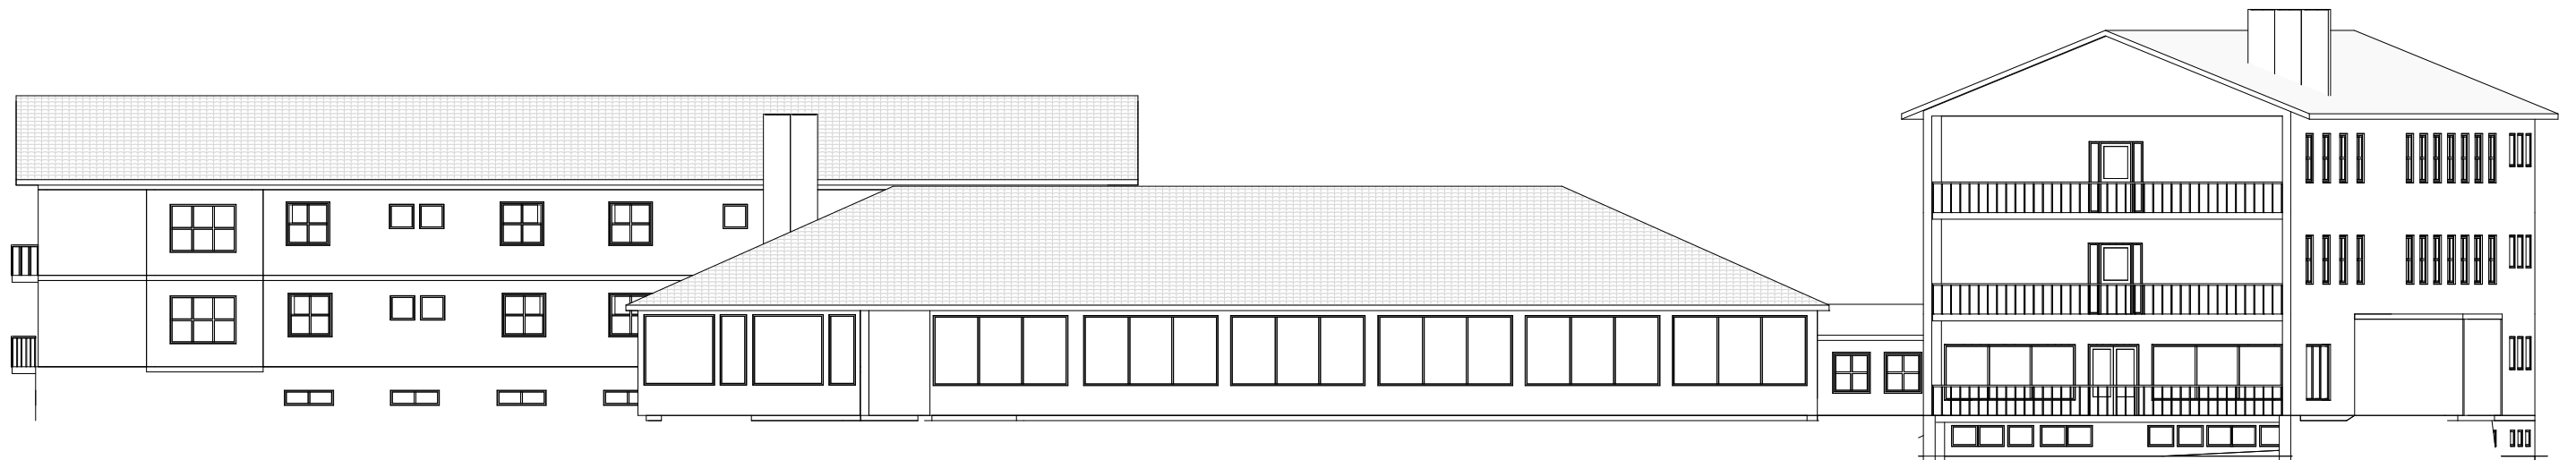

Fasade 2
1 : 200



Prosjekterende

NB! Ved ombygging eller endringer må alle kritiske mål kontrolleres på stedet.

Fase	Rev.nr	Beskrivelse	Dato	Sign.	Kontroll
Heggelia Rusta Befalsforlegning og messe Fasade vest og øst			Målestokk	1 : 200	
			Prosjektnummer	Prosjekt nr.	
			Dato	13.03.2020	Godkjent Approver
			Sign	engjos	Kontroll Checker
Tegningsnummer					
UGRADERT		1924030225	FL X 200 60 01		H
Gradering	Inventarkode	Etasje	Fag	System	Tegn.type Løpenr. Fase Rev.nr.