


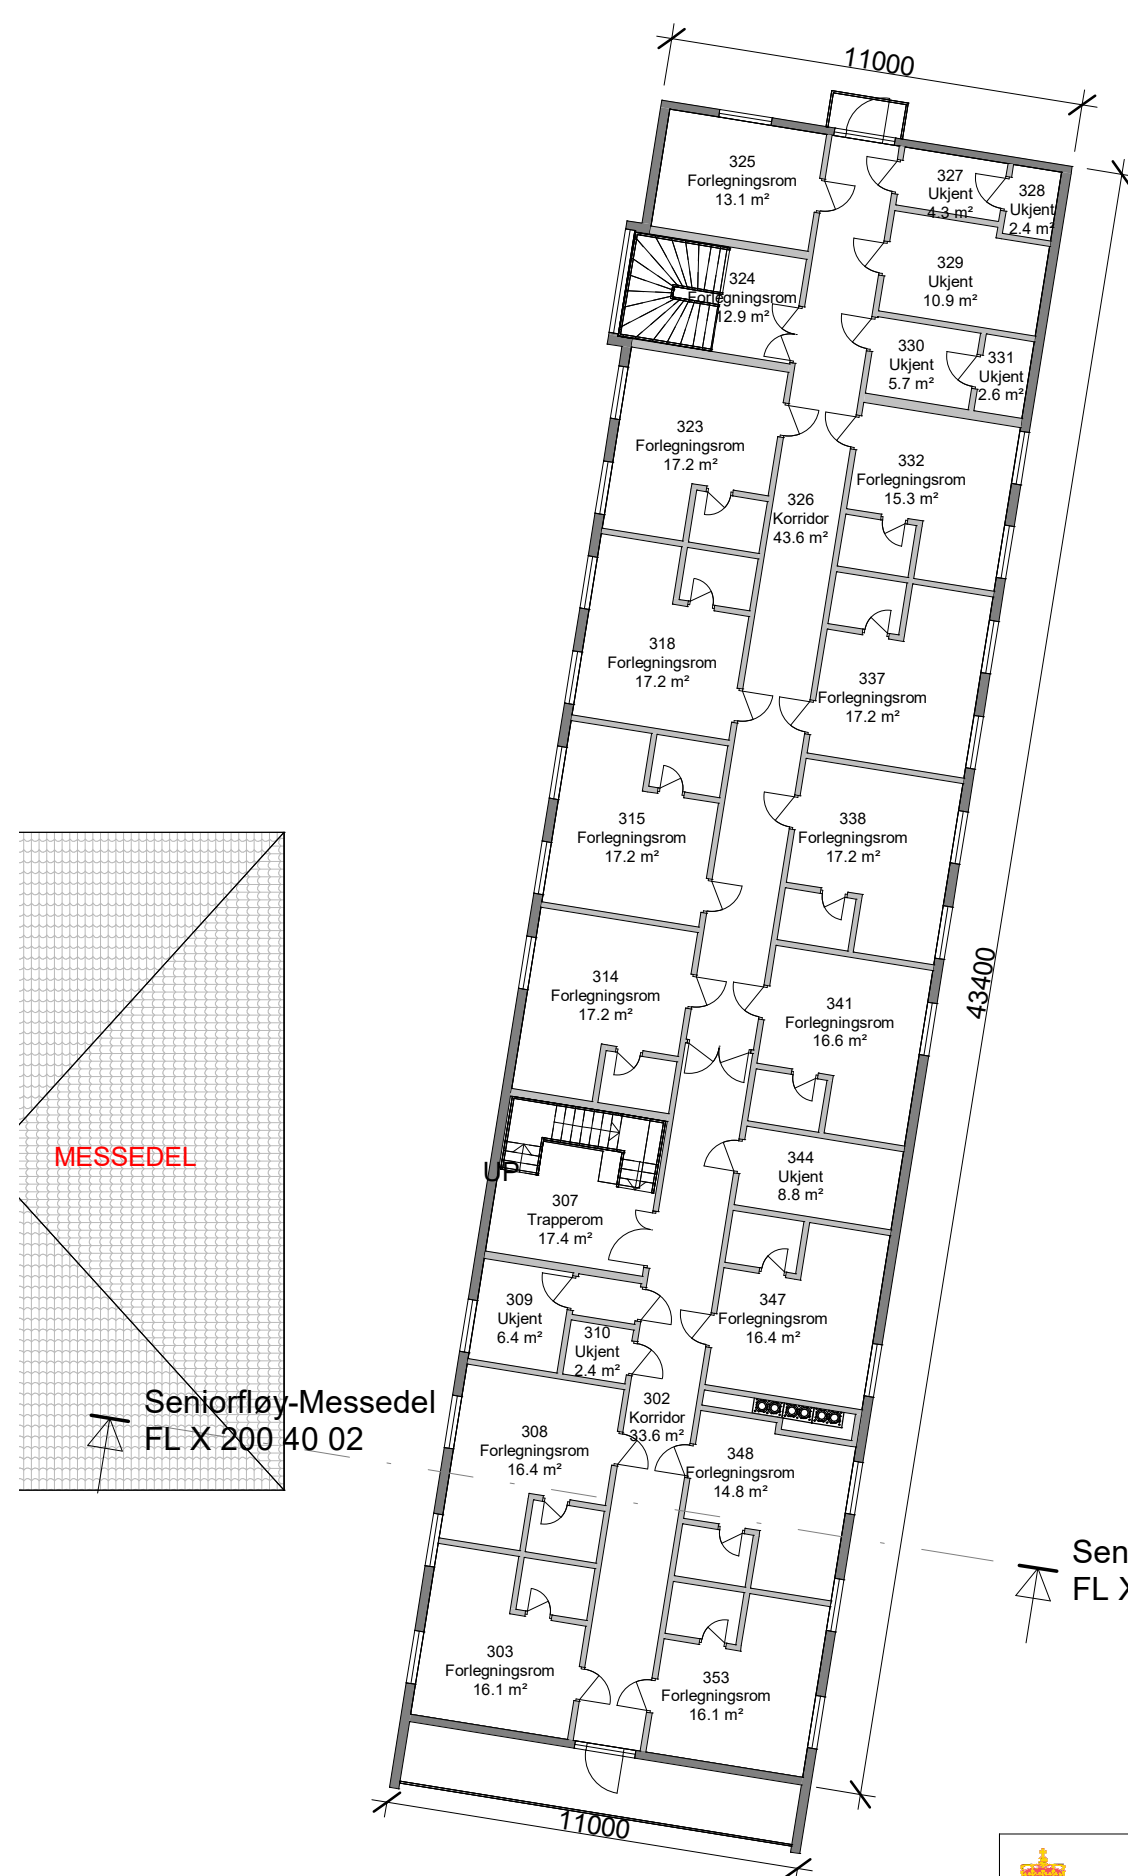

NB! Ved ombygging eller endringer må alle kritiske mål kontrolleres på stedet.



Prosjekterende

Fase	Rev.nr	Beskrivelse	Dato	Sign.	Kontroll
Heggelia Rusta Befalsforlegning og messe Plan 3.etg Seniorfløy			Målestokk	1 : 200	
			Prosjektnummer	Prosjekt nr.	
			Dato	25.08.2020	Godkjent Approver
			Sign	engjos	Kontroll Checker
Tegningsnummer			UGRADERT 1924030225 03 X 200 20 01 H		
Gradering	Inventarkode	Etasje	Fag System	Tegn.type	Løpenr.
Fase	Rev.nr.				