


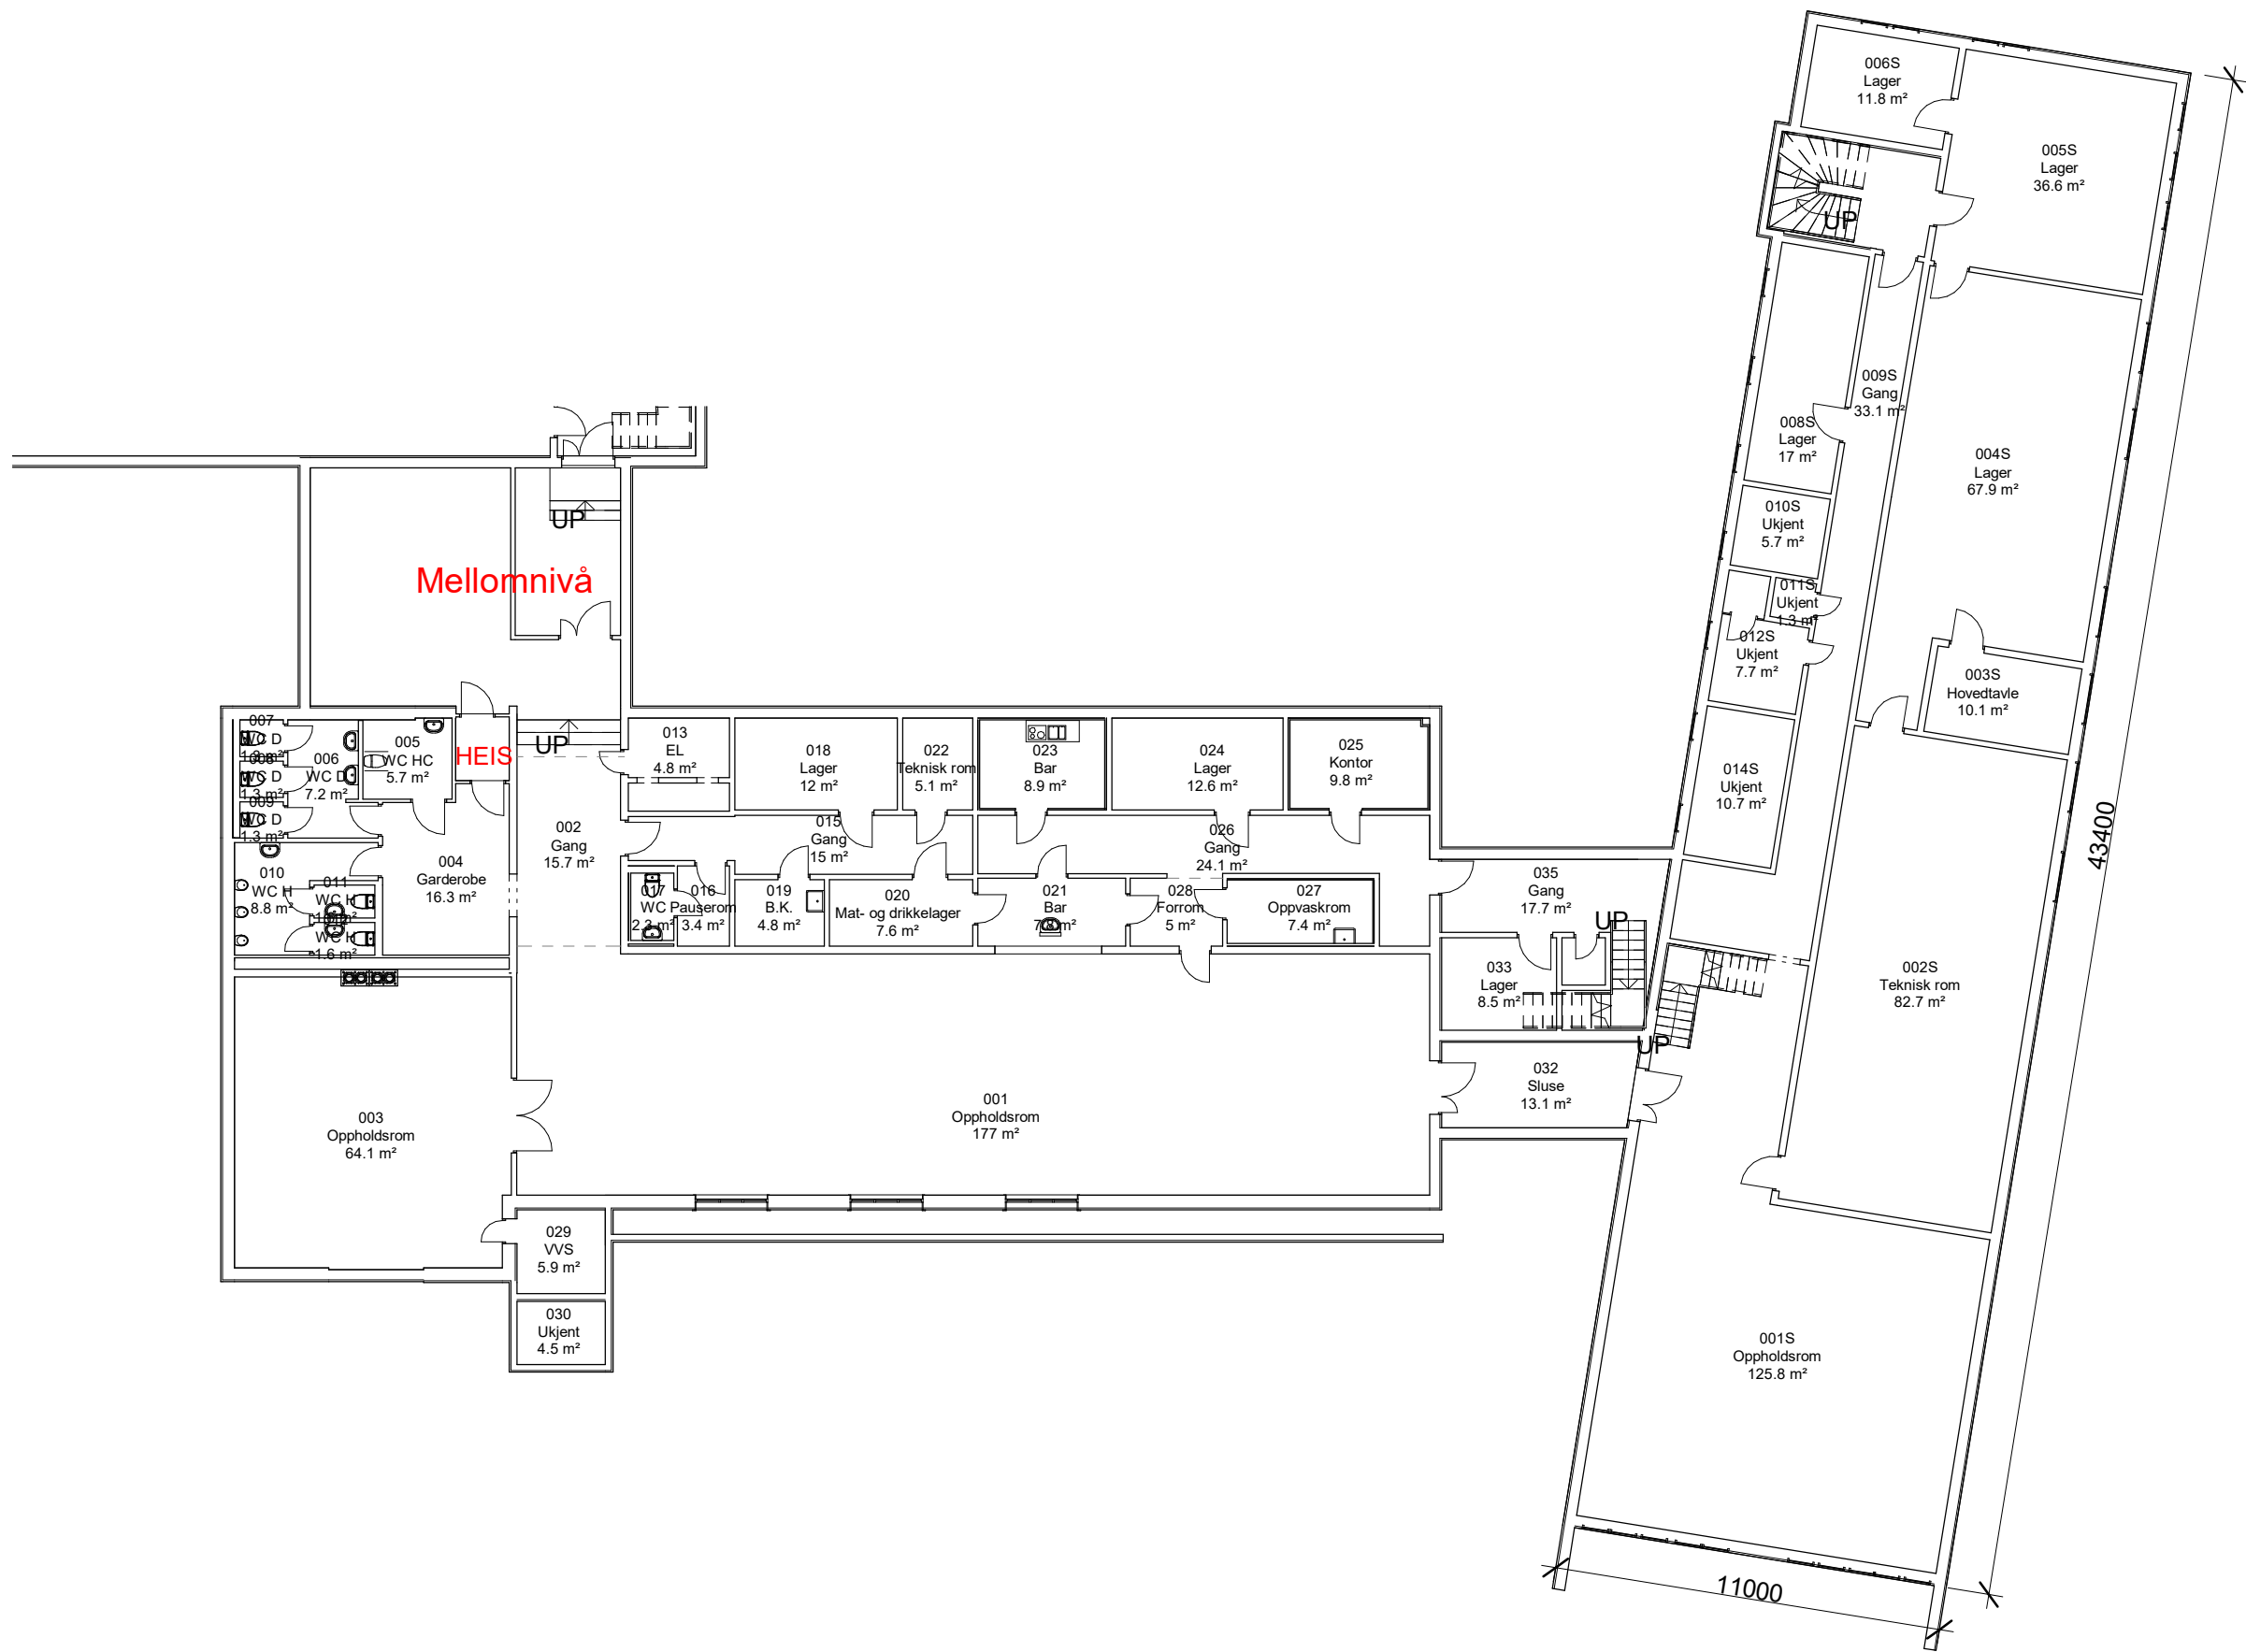

Prosjekterende

NB! Ved ombygging eller endringer må alle kritiske mål kontrolleres på stedet.

Fase	Rev.nr	Beskrivelse	Dato	Sign.	Kontroll
Heggelia Rusta Befalsforlegning og messe Plan Kjeller Messedel og Seniorfløy			Målestokk 1 : 200		
			Prosjektnummer Prosjekt nr.		
			Dato 25.08.2020		
			Sign engjos		
Tegningsnummer UGRADERT 1924030225 OK X 200 20 01 H			Godkjent Approver Kontroll Checker		
Gradering	Inventarkode	Etasje Fag System Tegn.type Løpenr.	Fase	Rev.nr.	