



Bilde 1, viser fasaden på Rustad befalsforlegning «Senior»



Bilde 2.1, viser korridor i 1.etg. Himling må overflatebehandles



Bilde 2.2, viser korridor 2.etg, himling må overflatebehandles



Bilde 2.3, viser korridor 3.etg, himling må overflatebehandles



Bilde 2.4, viser trapperom «øst»



Bilde 2.5, viser trapperom «øst»



Bilde 2.6, viser trapperom «vest»



Bilde 2.7, viser vindu i trapperom «vest»



Bilde 2.8, viser vaskerom 1.etg tak og lys




Bilde 2.9, viser vaskerom 1.etg, sluk og skyllekar, opplegg for vaskemaskin/ tørketrommel



Bilde 2.10, viser vaskerom i 2.etg



Bilde 2.11, viser gulv, sluk og standard på vaskerom i 2.etg

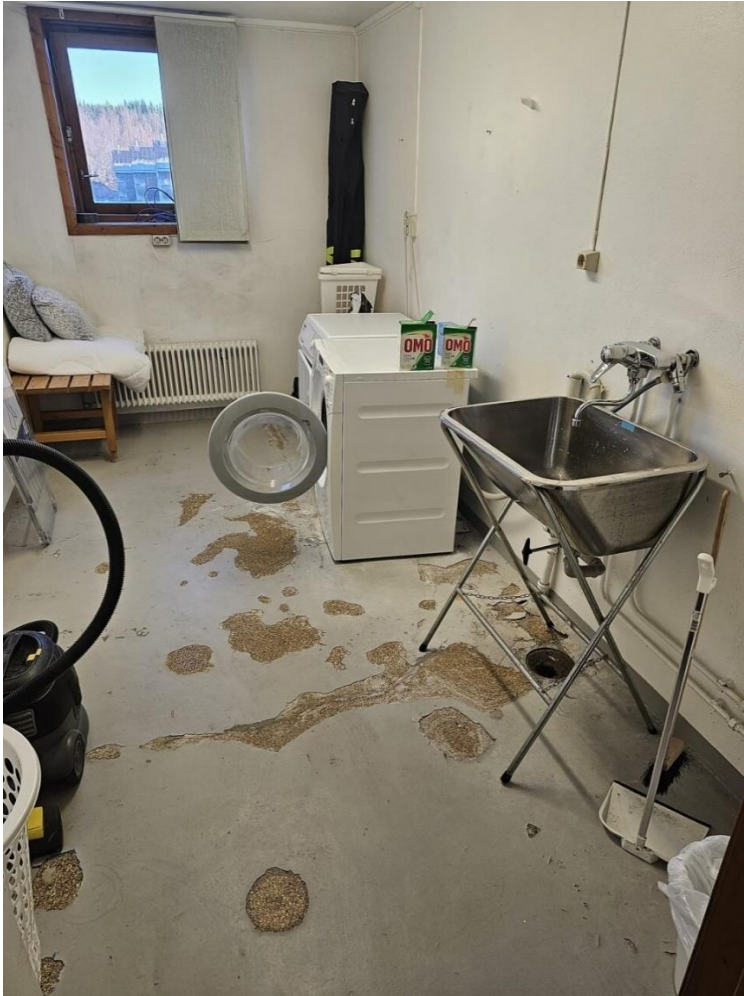

Bilde 2.12, viser vaskerom i 3.etg



Bilde 2.13, viser gulv, sluk og standard på vaskerom i 3.etg



Bilde 2.14, viser kjøkken 1.etg



Bilde 2.15, viser kjøkken 1 etg, innredning, luftekanal samt røropplegg til radiator.



Bilde 2.16, viser kjøkken i 2.etg/3.etg (Kjøkken i 2. og 3.etg er tilnærmet lik)



Bilde 2.17, viser kjøkken i 2.etg/3.etg (Kjøkken i 2. og 3.etg er tilnærmet lik)



Bilde 2.18, viser kjøkken i 2.etg/3.etg (Kjøkken i 2. og 3.etg er tilnærmet lik)



Bilde 3.1, viser inngangsdør -forlegningsrom sett fra rom mot gang



Bilde 3.2, viser forlegningsrom med inngang bad



Bilde 3.3, viser forlegningsrom med vindu, radiatorrør og overgang til himling



Bilde 3.4, viser forlegningsrom påkobling radiator, overgang gulv vegg



Bilde 3.5, viser forlegningsrom inngang bad, flislagt gulv og vegg



Bilde 3.6, viser bad i forlegningsrom, dusj, WC og avtrekksventil



Bilde 3.7, viser servant med tilkobling på bad forlegningsrom, overgang gulv-vegg



Bilde 3.8, viser himling samt lys. NB! Ingen lys i tak.



Bilde 3.9/10, viser radiator og rør til servant på bad i forlegningsrom.



Bilde 3.11/12, viser sluk og tilkobling WC, avstand WC-stuss og vegg



Bilde 4.1 og 4.2, viser toalett «Herrer», i foajeen 1.etg. **NB! OPSJON**



Bilde 4.3, viser pissoar, toalett «Herrer» i foajeen 1.etg. **NB! OPSJON**




Bilde 4.4 og 4.5, viser toalett «Damer» i foajeen 1.etg. **NB! OPSJON**




Bilde 4.6, viser toalett «Damer» i foajeen 1.etg. **NB! OPSJON**




Bilde 4.7, viser garderobe i foajeen 1.etg

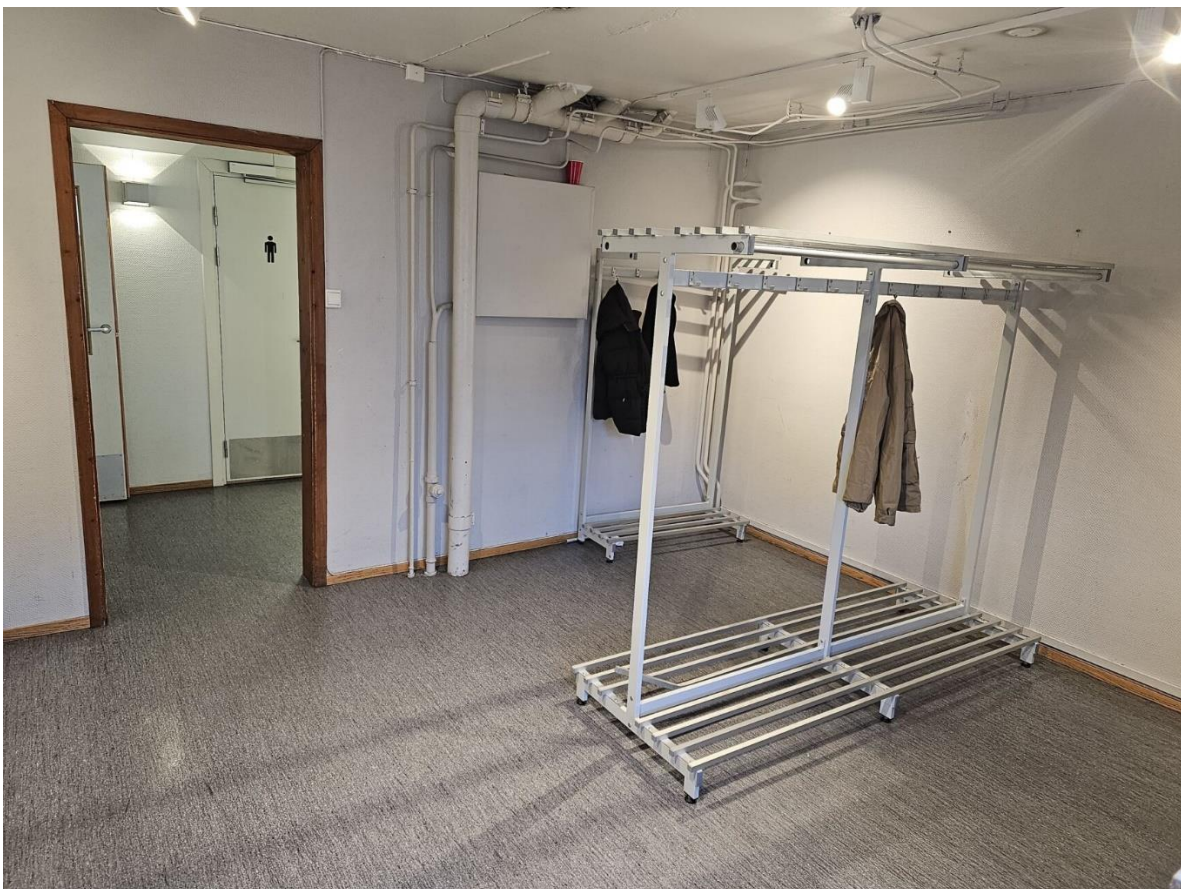


Bilde 4.8, viser garderobe i foajeen 1.etg

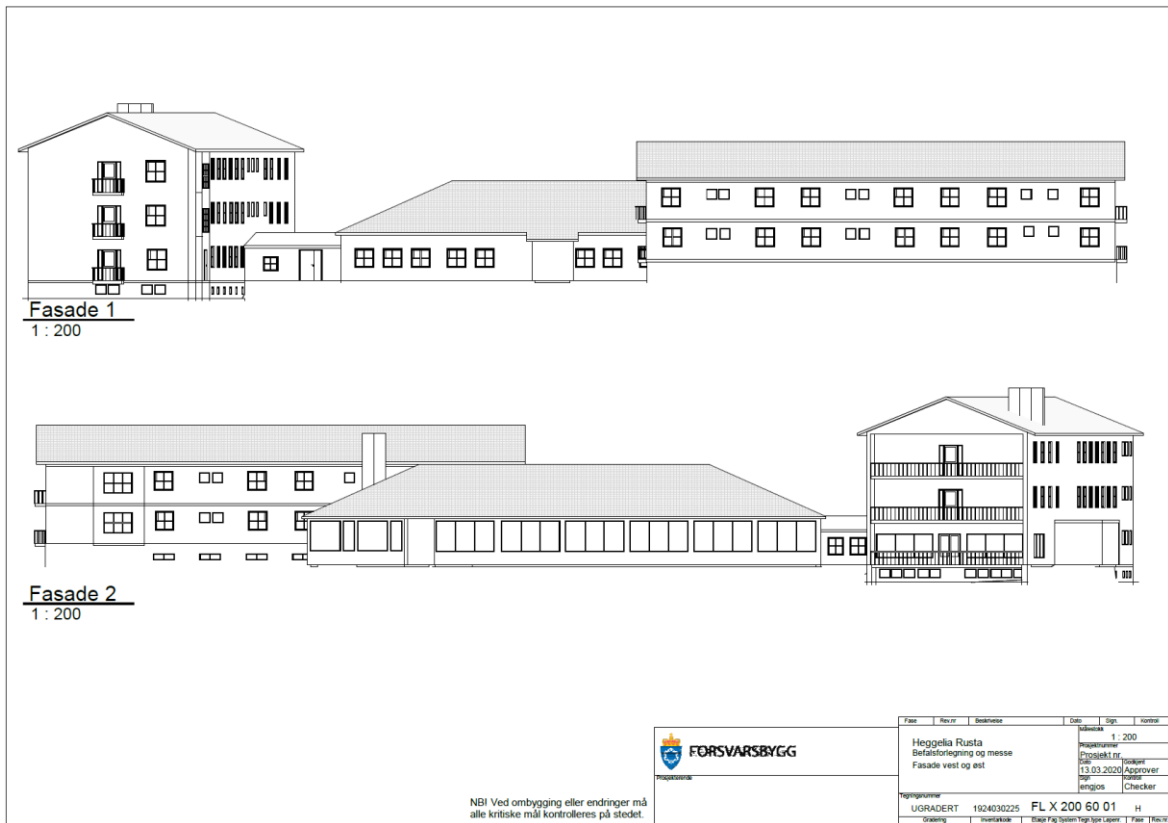

Bilde 5.1, viser plantegning fasade. NB! Ikke i målestokk, bare for illustrasjon

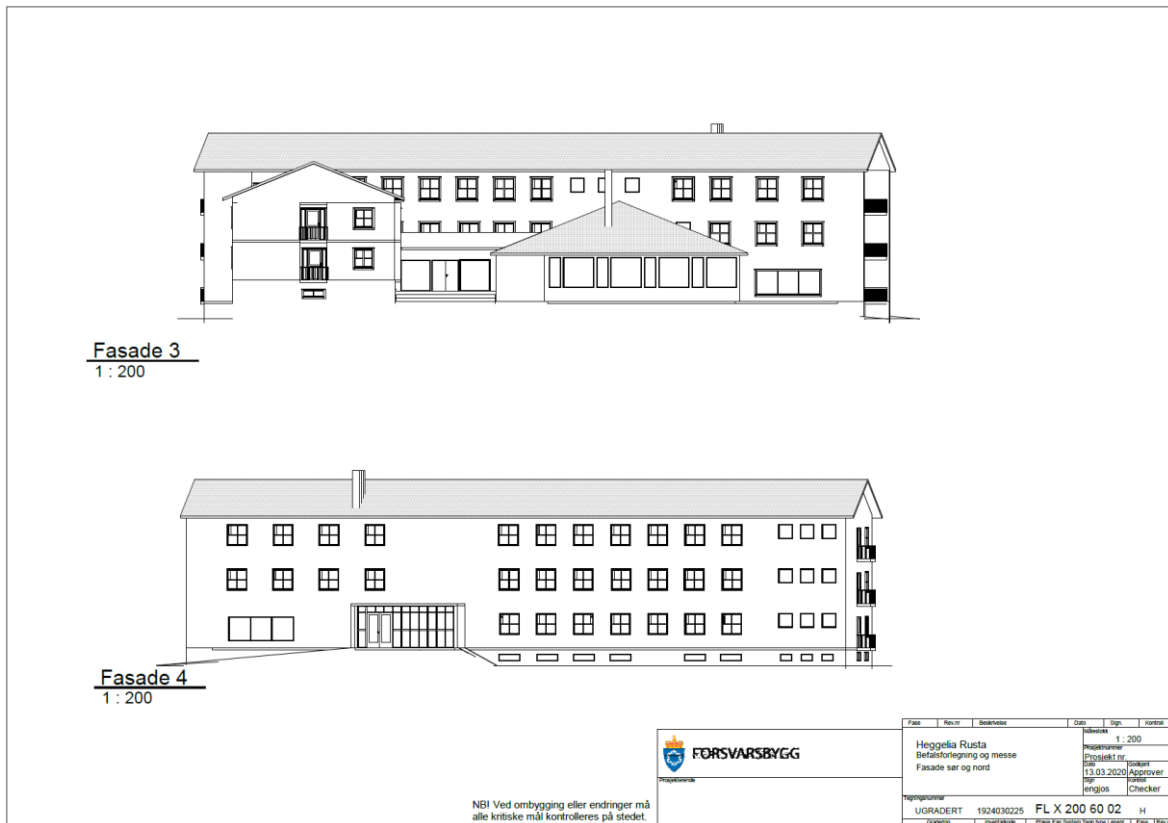


Bilde 5.2, viser plantegning fasade. NB! Ikke i målestokk, bare for illustrasjon

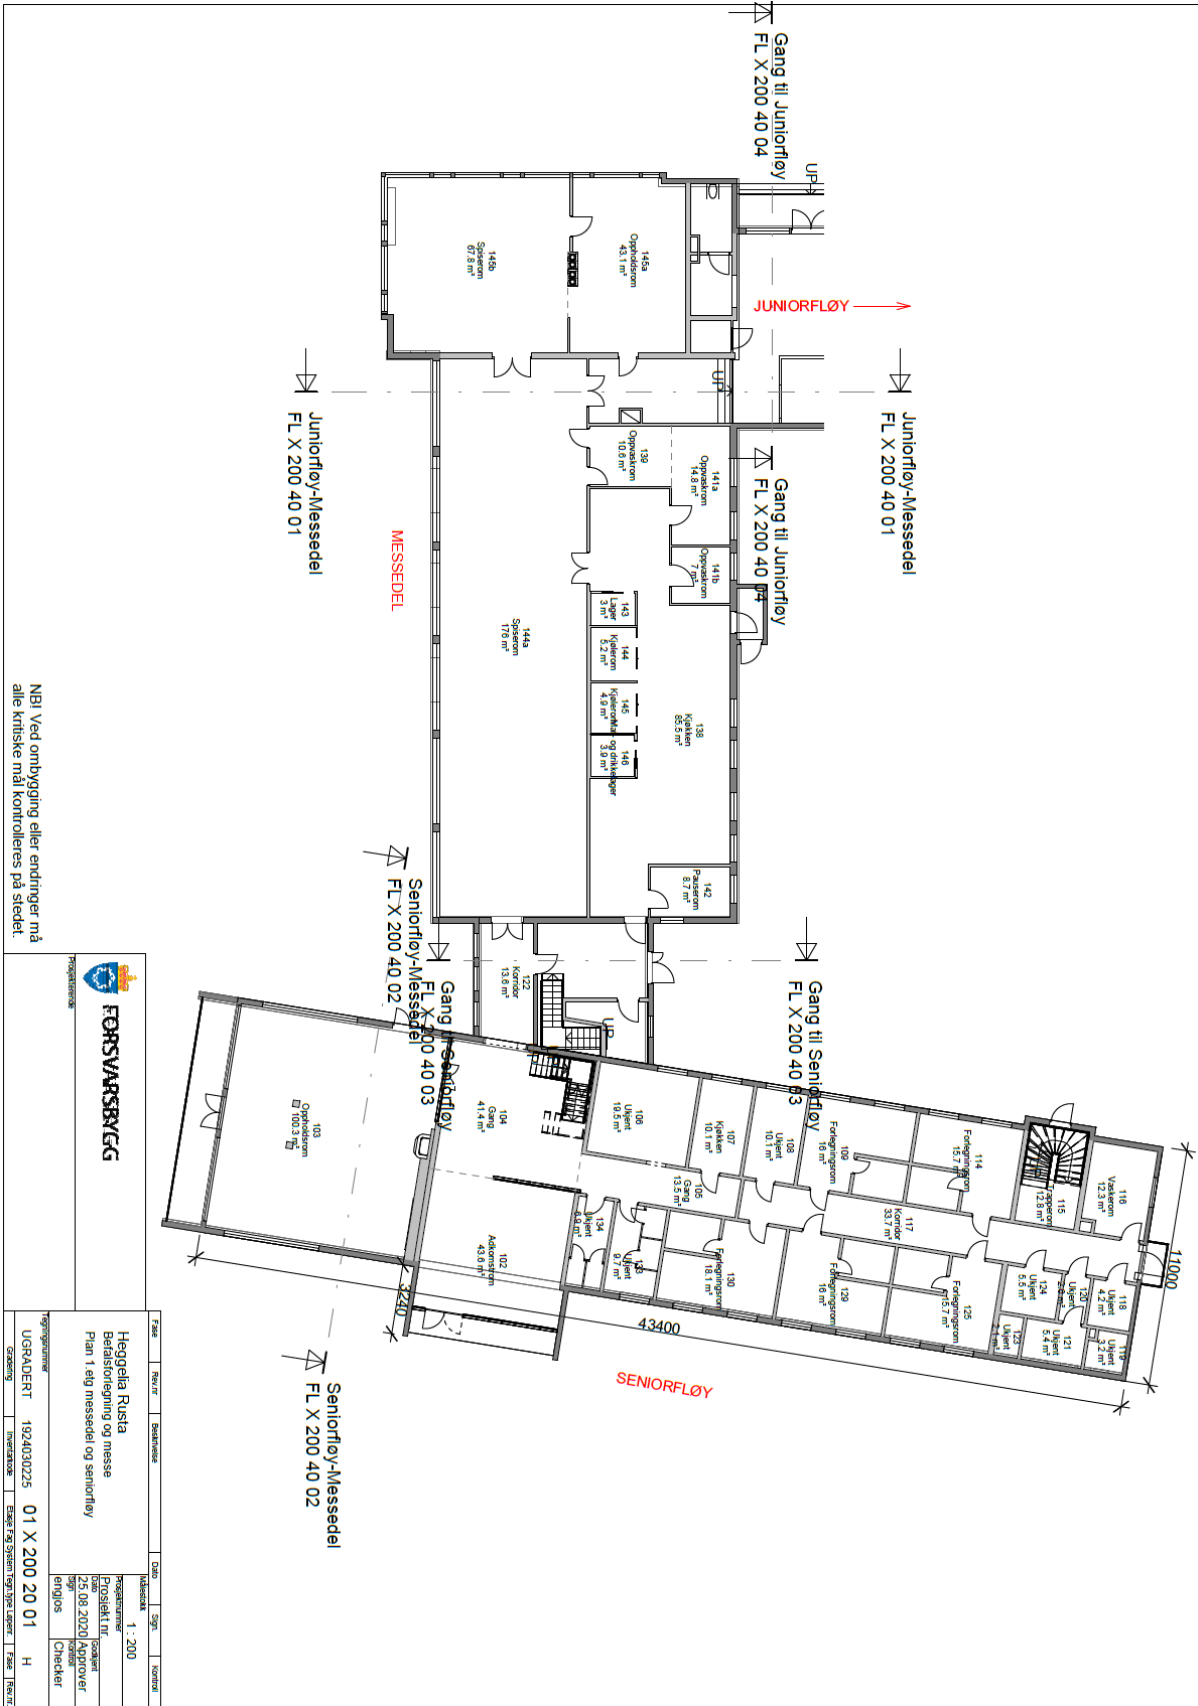

NB! Ved ombygging eller endringer må alle kritiske mål kontrolleres på stedet.

Prosjektleder FORSVARSBYGG	Prosjektleder Heggelia Rusta Betalingsregning og messe Plan 1, ekk, messedel og seniorfløy
UGRADERT 1924030225 01 X 200 20 01 H	Prosjektstart 25.08.2020 Approver engjøs Checker H
Dato 1. 2020	Status 1. 2020

Bilde 5.3, viser plantegning 1.etg. NB! Ikke i målestokk, bare for illustrasjon

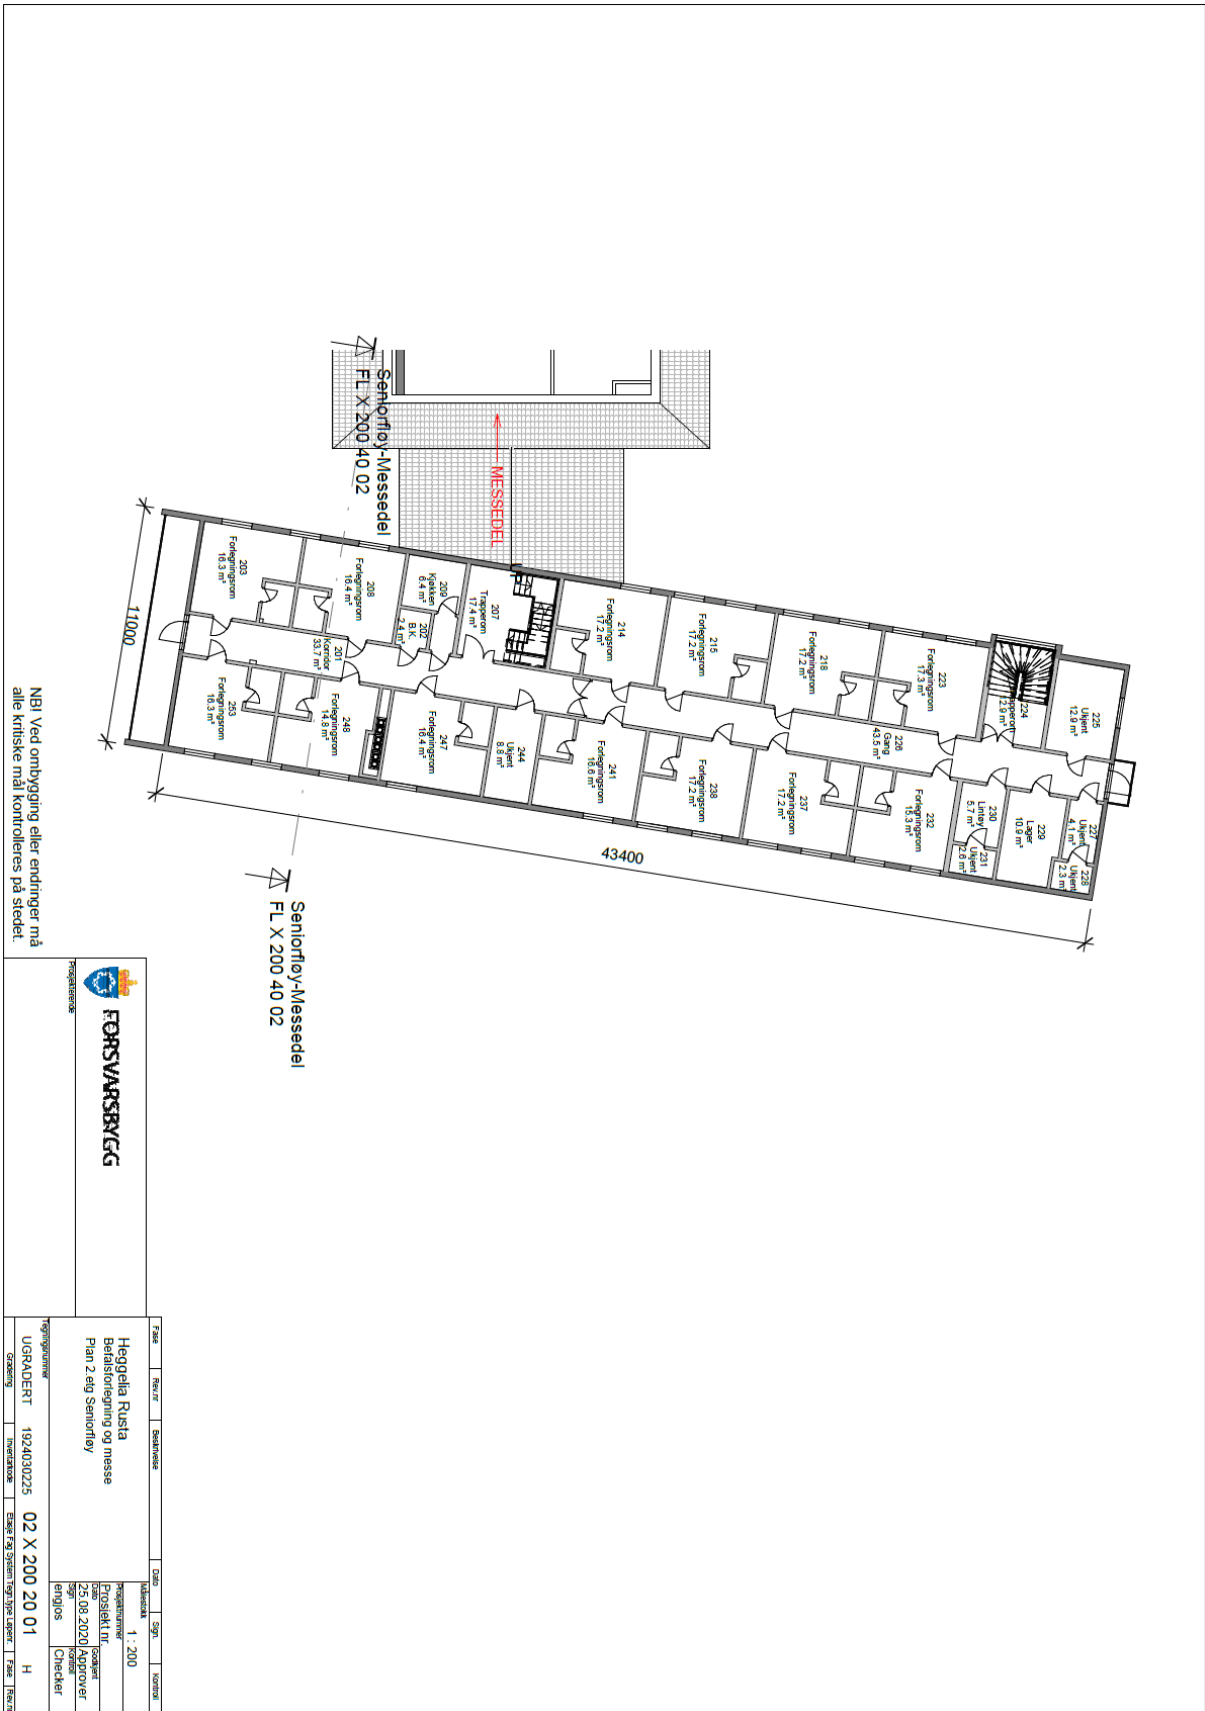

Prosjektinformasjon Høgskolen Rustia Betalingsregning og messe Plan 2. etg Seniortøy	Fase Rev./T Beskrivelse Dato SPT Koment 1 : 200 Prosjektleder 25.08.2020/Approver erindjos Checker UGRADERT 1924030225 02 X 200 20 01 H
Prosjektinformasjon UGRADERT 1924030225 02 X 200 20 01 H	Grøntegn Investerings Design og System Tryk/Type/ Uper Fase Rev./T

Bilde 5.4, viser plantegning 2.etg. NB! Ikke i målestokk, bare for illustrasjon

