






3D 01-02 Spisebord

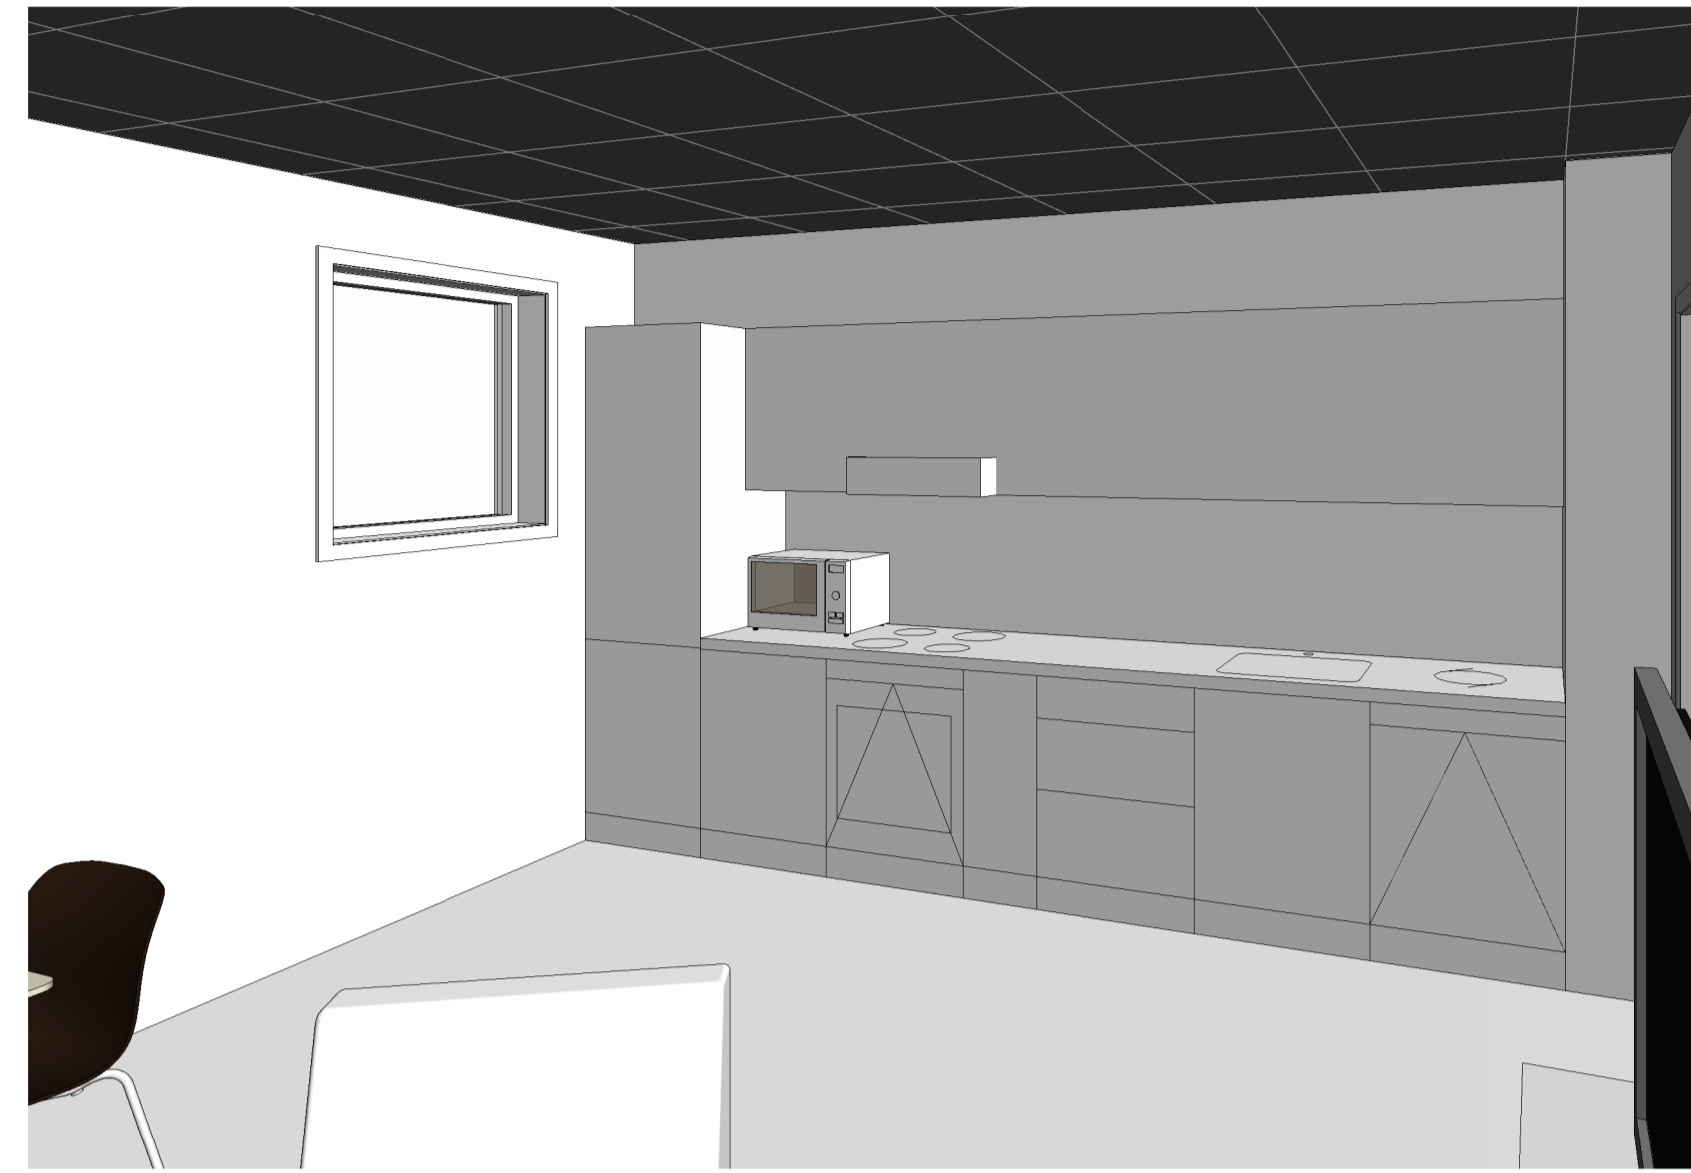


3D 01-01 Kjøkken

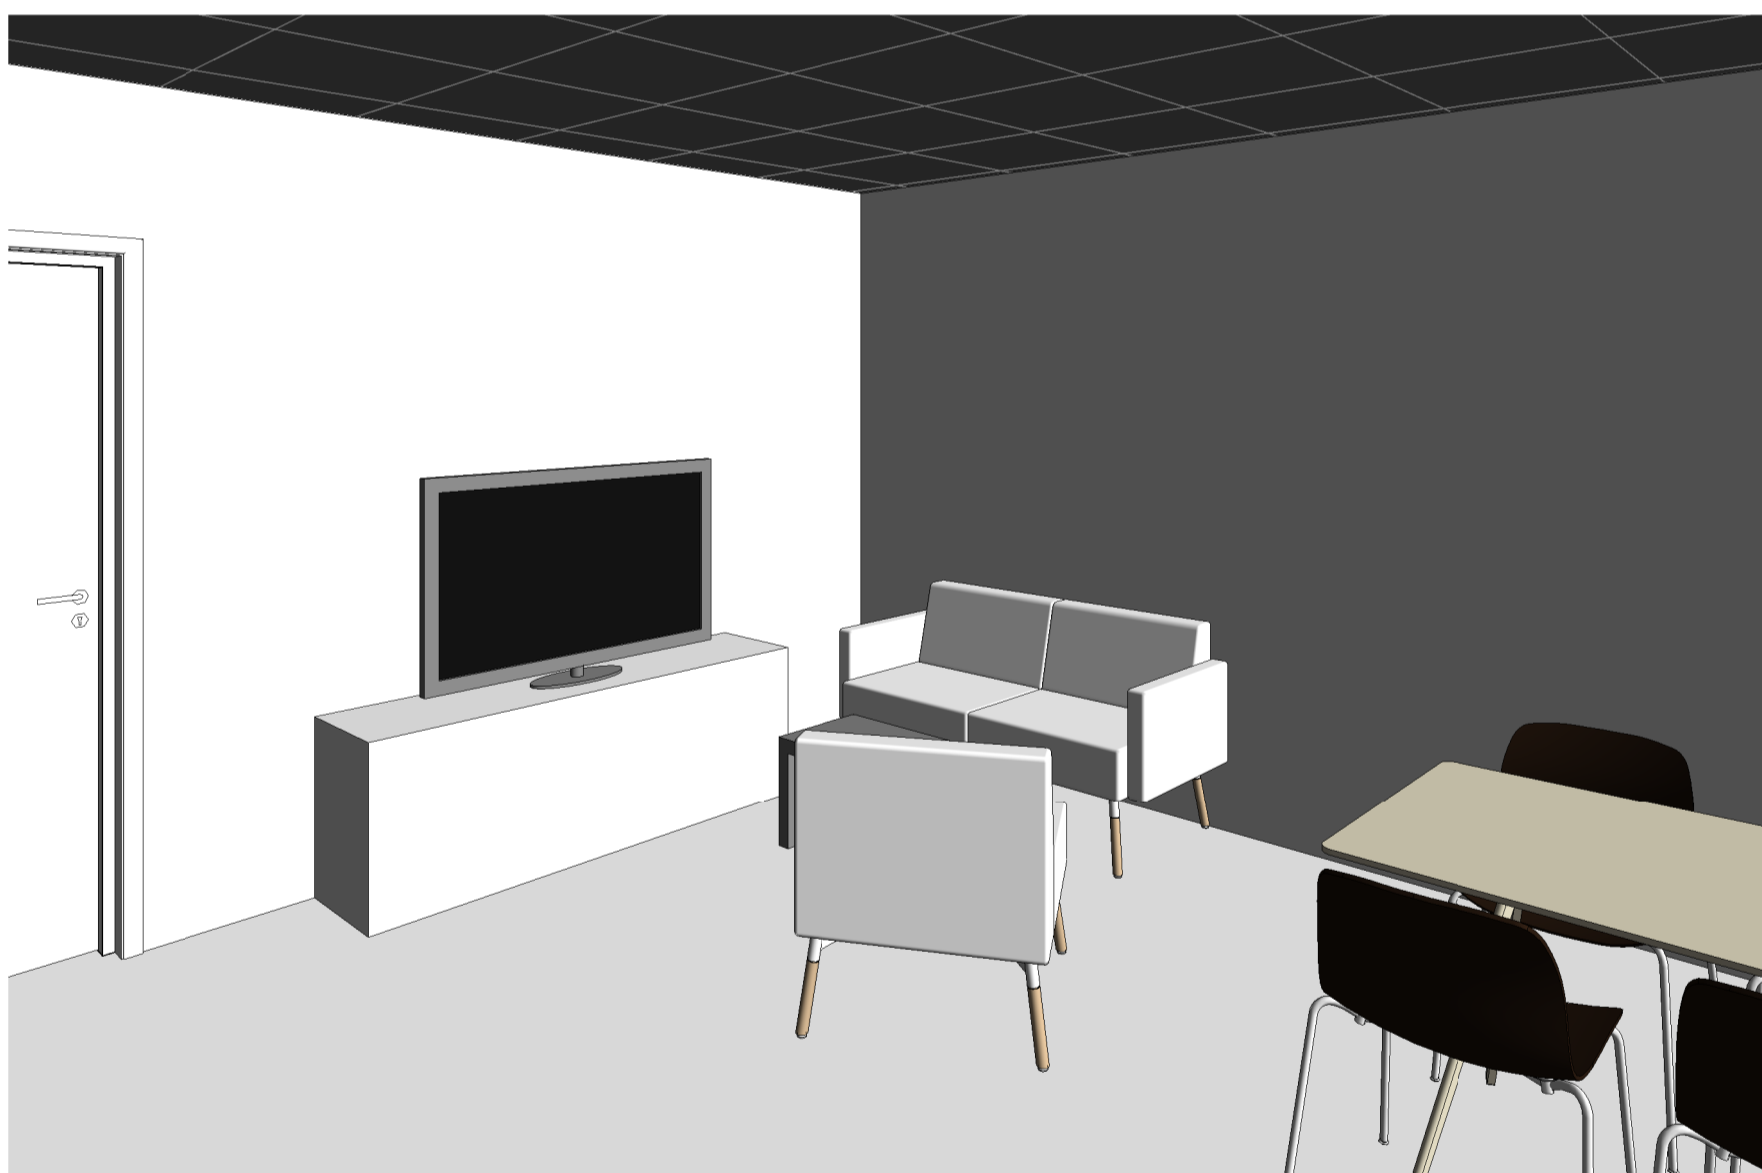


3D 01-03 TV-stue

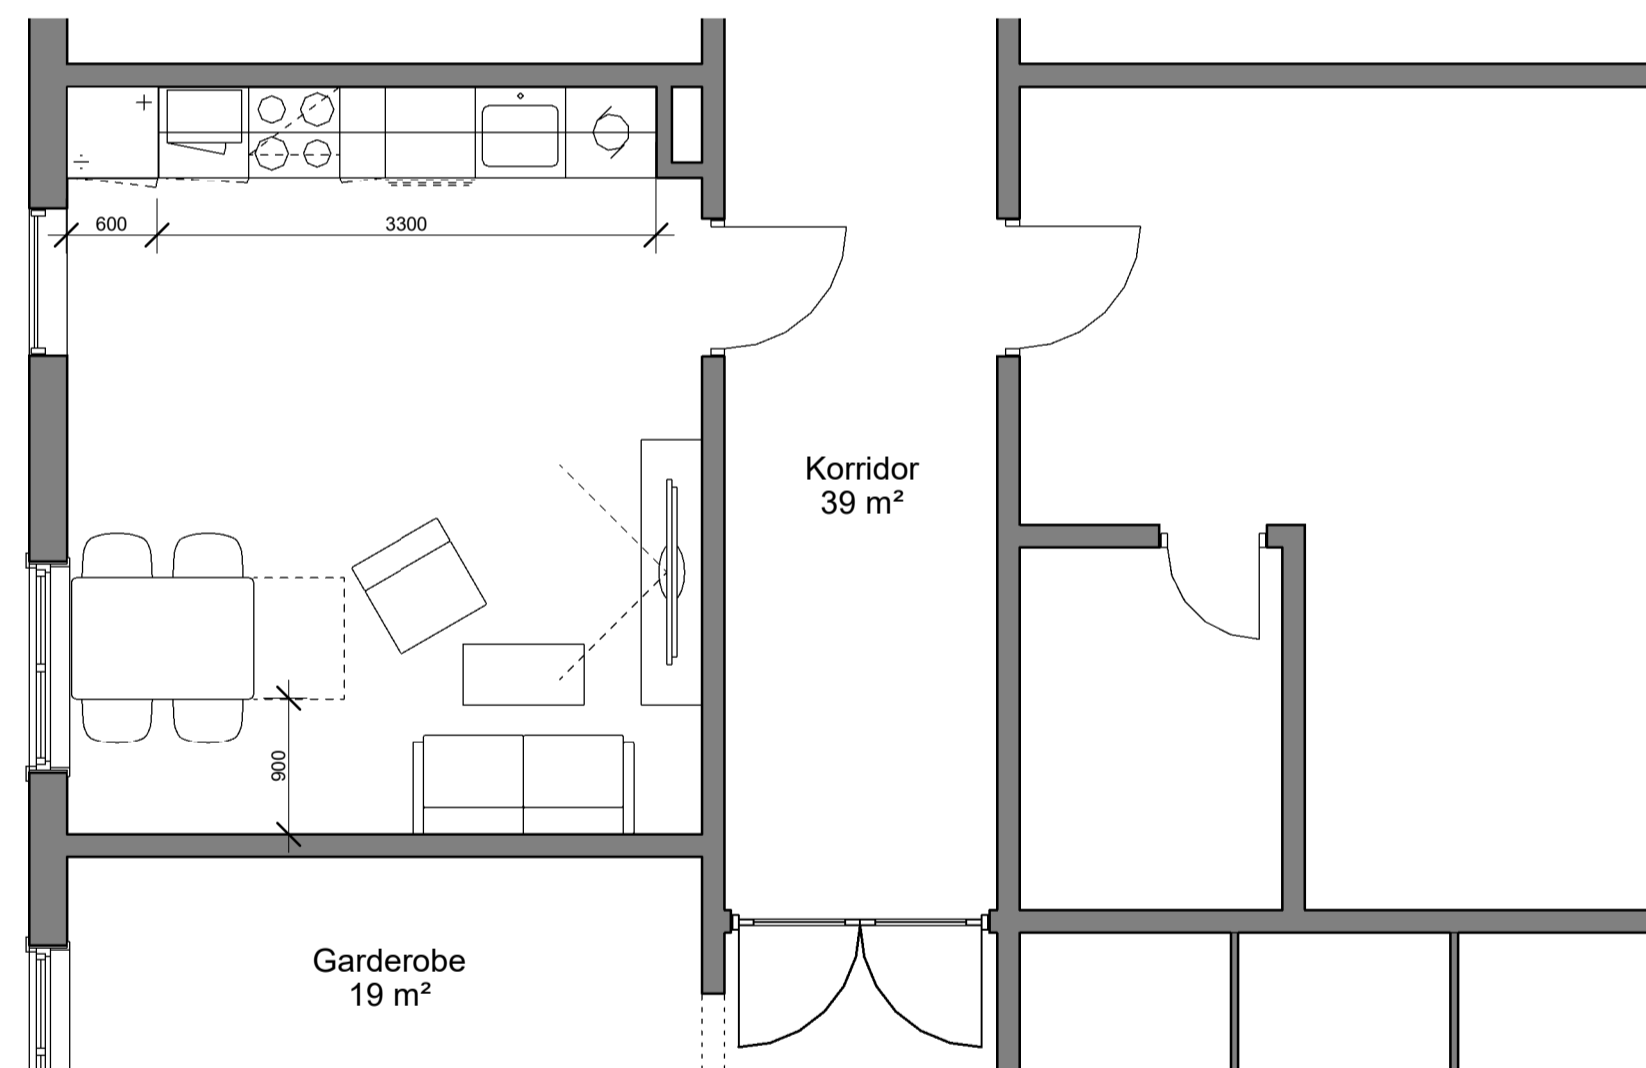

Plan 01(7) Kjøkken og spiserom
1:50

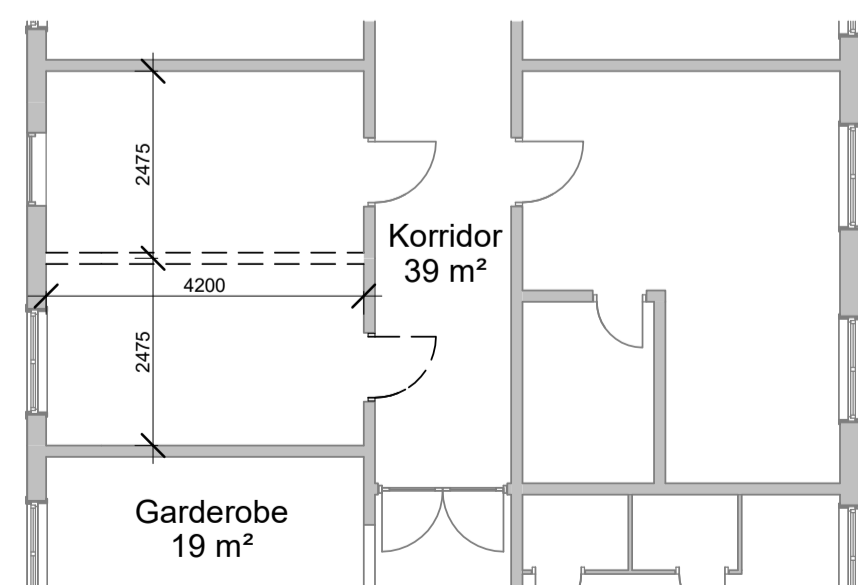

Riveplan 01(6)
1:100

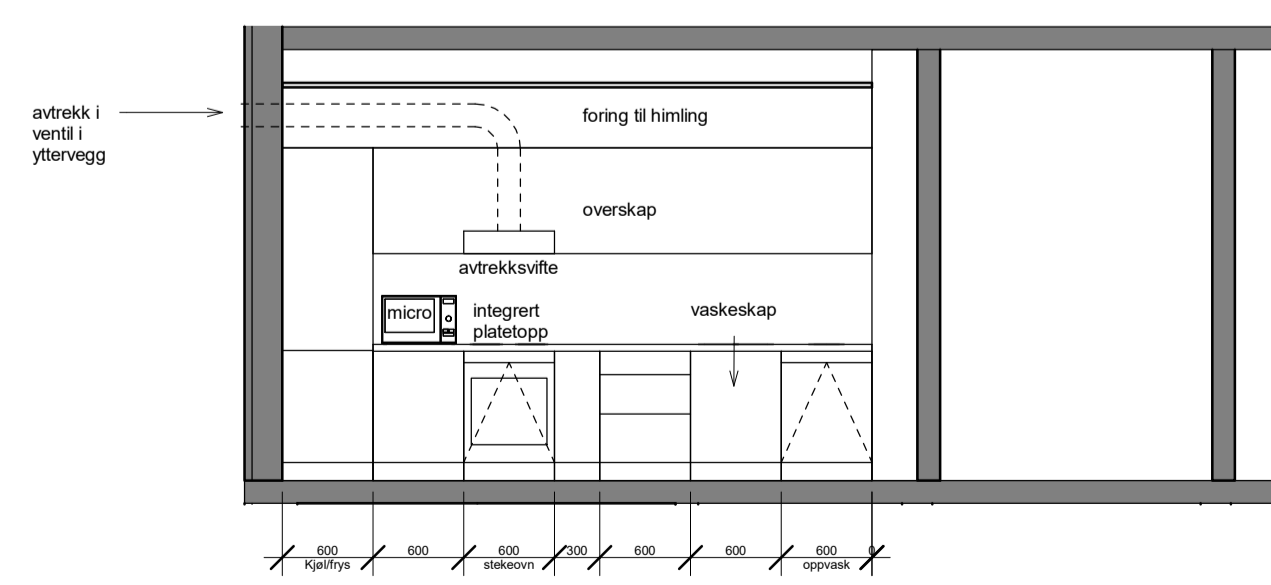

Elevation 3 - a
1:50

RIVING:

- Riving av eksisterende vegg og dør, etter riveplan.
- Riving av himlinger.

NYE BYGNNINGELEMENTER OG OPPGRADERINGER:

- Rehabilitering av alle overflater, samt vinduer og belistning.
- Ny dør?
- Nye himlinger.

NYTT FELLES KJØKKEN (ALTERNATIV 1):

- Kjøkkenbenk (lengde 3,3 meter) Med følgende innredning:
- 1 stk. oppvaskmaskin
- 60x60cm vaskeskap med integrert vask
- armatur
- 60x60cm stekeovn
- mirobølgeovn
- benkeplate med integrert platetopp
- 2,5 stk underskap eller -skuffer
- 3,3 meter overskap
- ventilator med avtrekksventil i yttervegg
- 1x kombinert skap - kjøll og frys (h:1800mm)

- Spisebord med plass til 4 - 6 personer

NY FELLES TV-STUE /

- TV-stue med løs møblering

FORELØPIG
06.01.2024 17.40.58

Fase	Rev.nr	Beskrivelse	Dato	Sign	Kontroll
 FORSVARSBYGG					
Prosjekterende 					
PEBA - Befalsmesse og foregninger Senior			Målestokk	As indicated	
Skjema TV-stue og kjøkken med spiseplan plan 1			Prosjektnummer		
			Dato	Godkjent	
			19.12.2023		
			Sign.	Kontroll	
			em	arr	
Tegningsnummer LINNATT OFFENTLIGHET JFR. OFFENTLIGHETSLOVA §13 OG §21					
A60_01					
Gradering	Inventarkode	Etasje	Fag	System	Tegn.type
					Løpennr.
					Fase
					Rev.nr.