




3D 03-04 TV-stue med alt. møblering

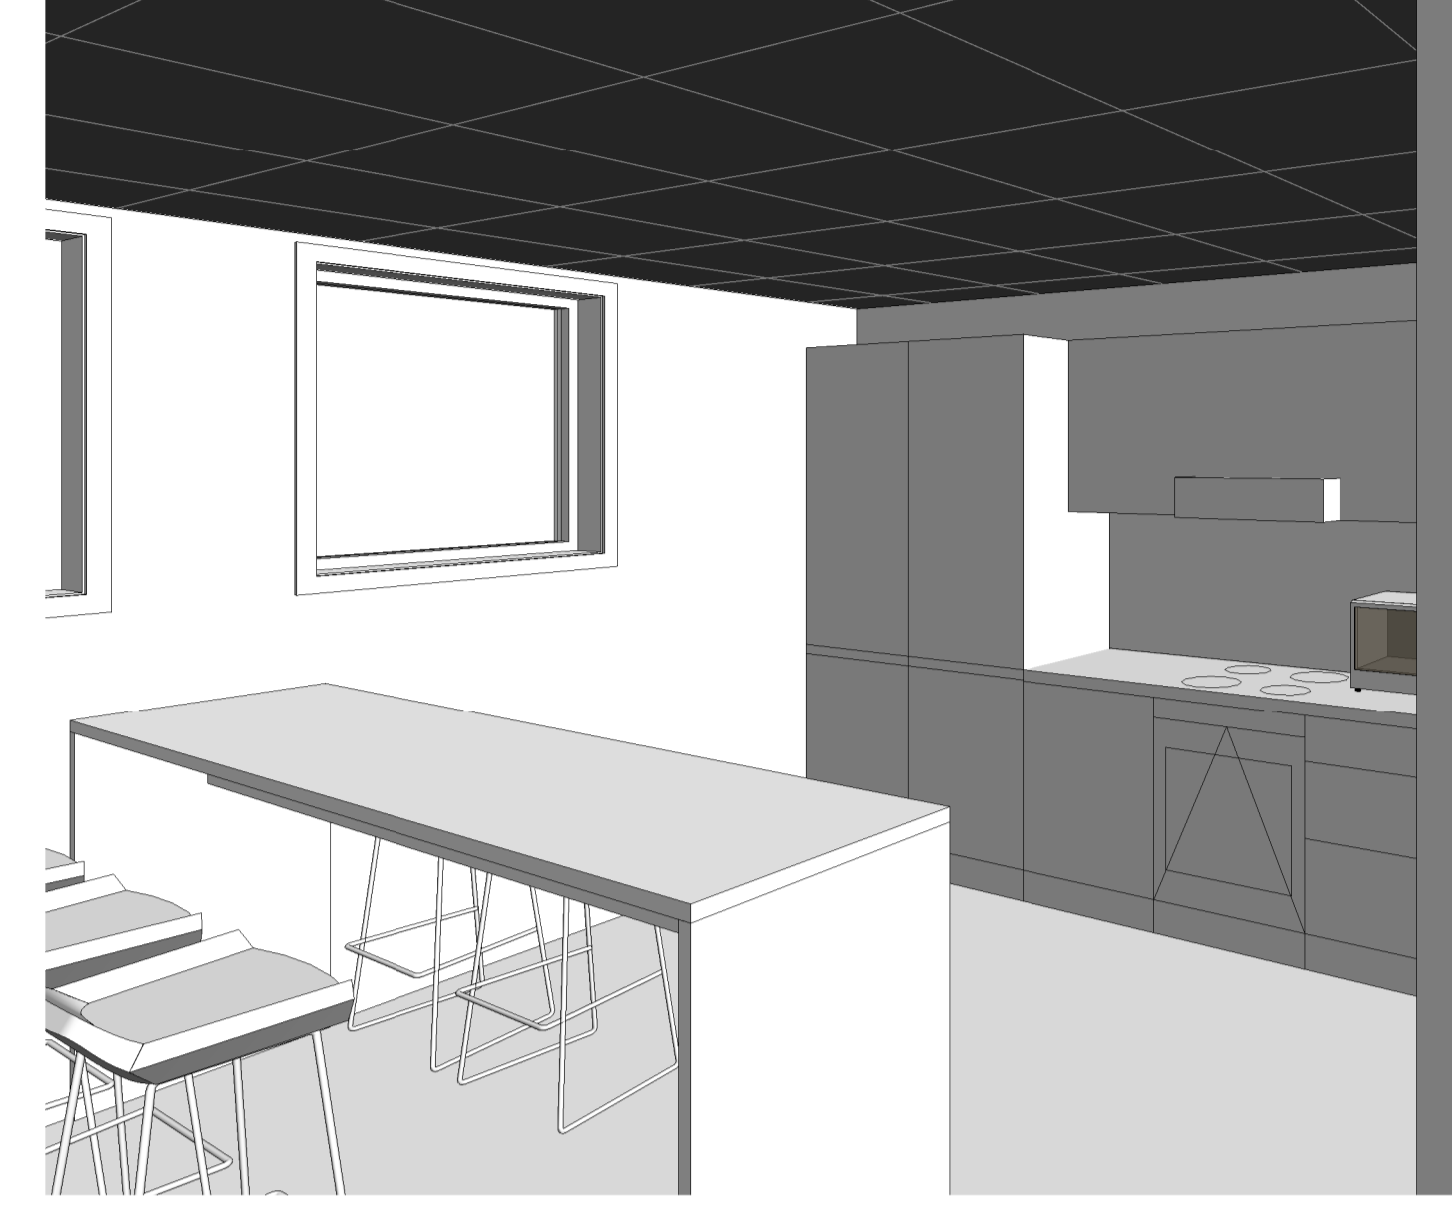


3D 03-02 Kjøkken - mot kortvegg




3D 03-01 Kjøkken - mot langvegg




3D 03-03 TV-stue med møblering

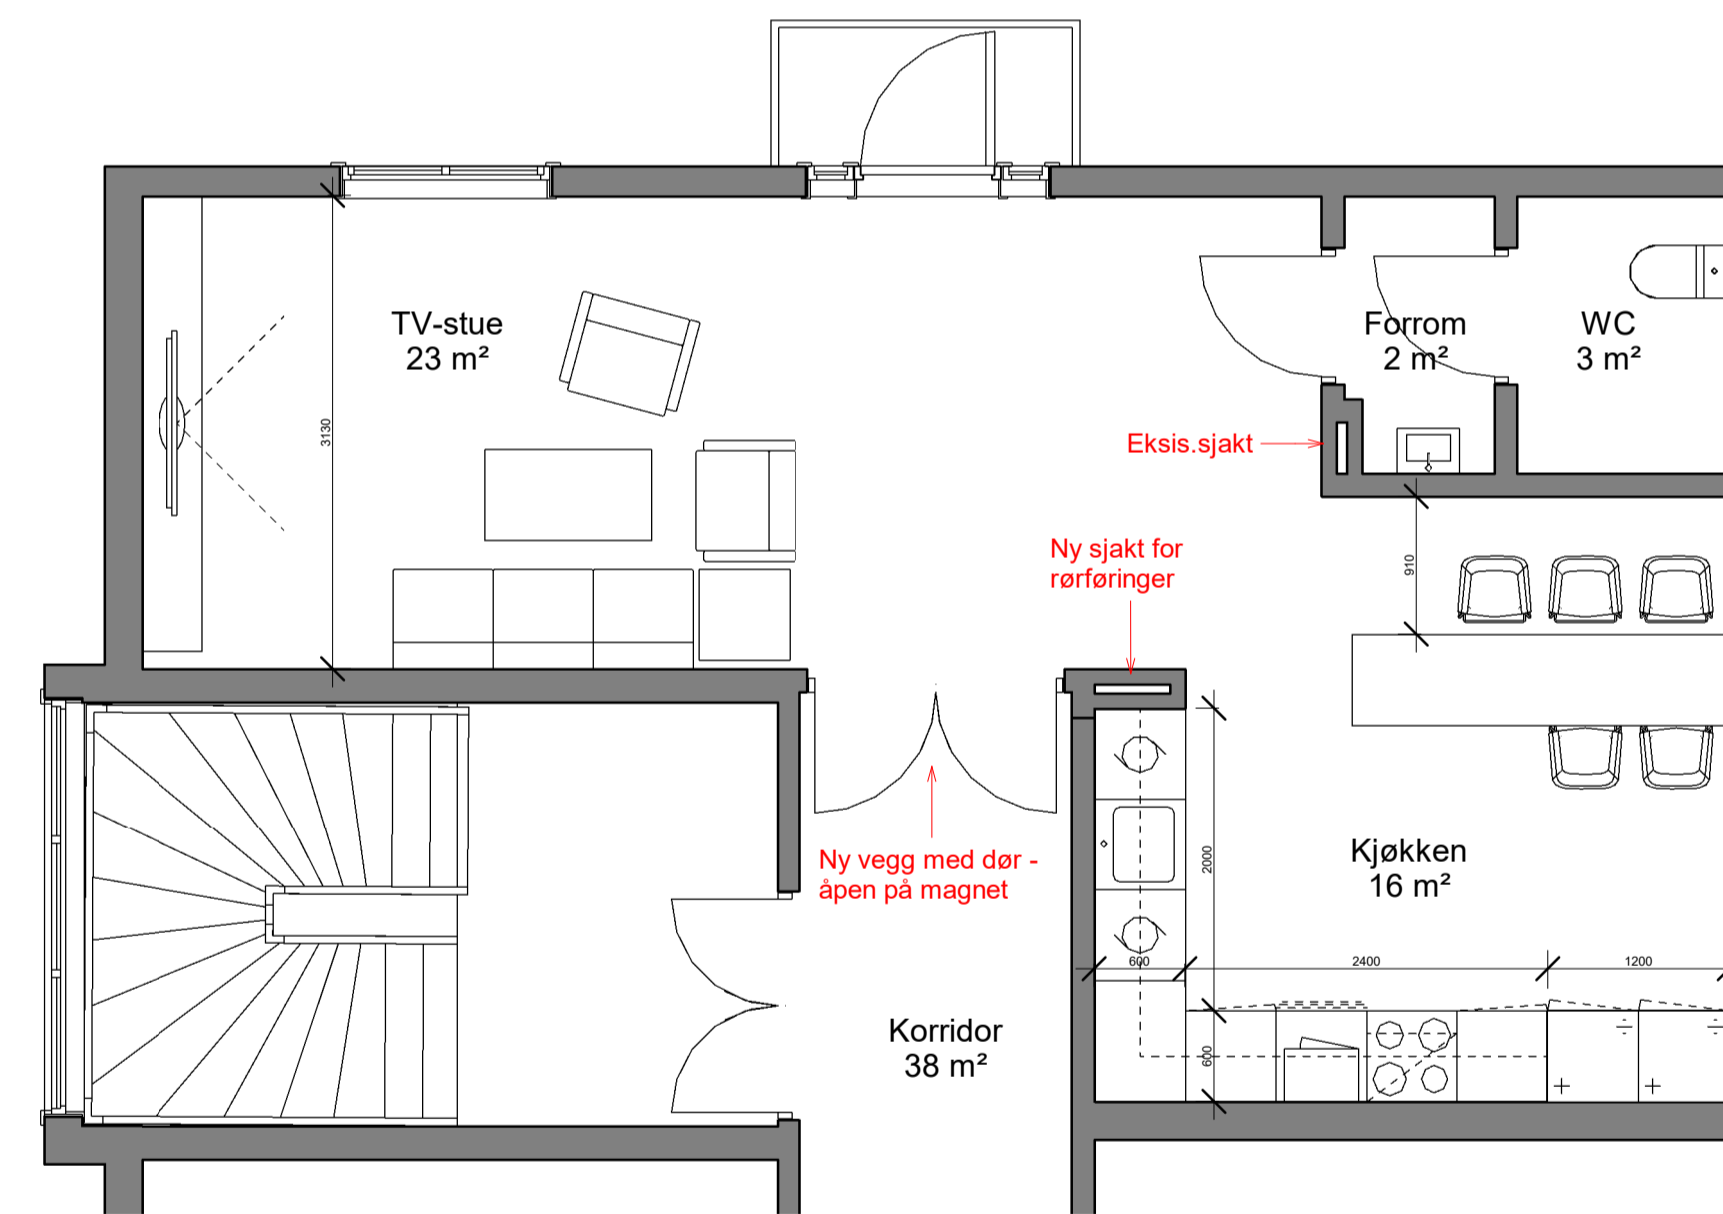

Plan 03(1) Kjøkken og TV-stue Alternativ 2
1 : 50

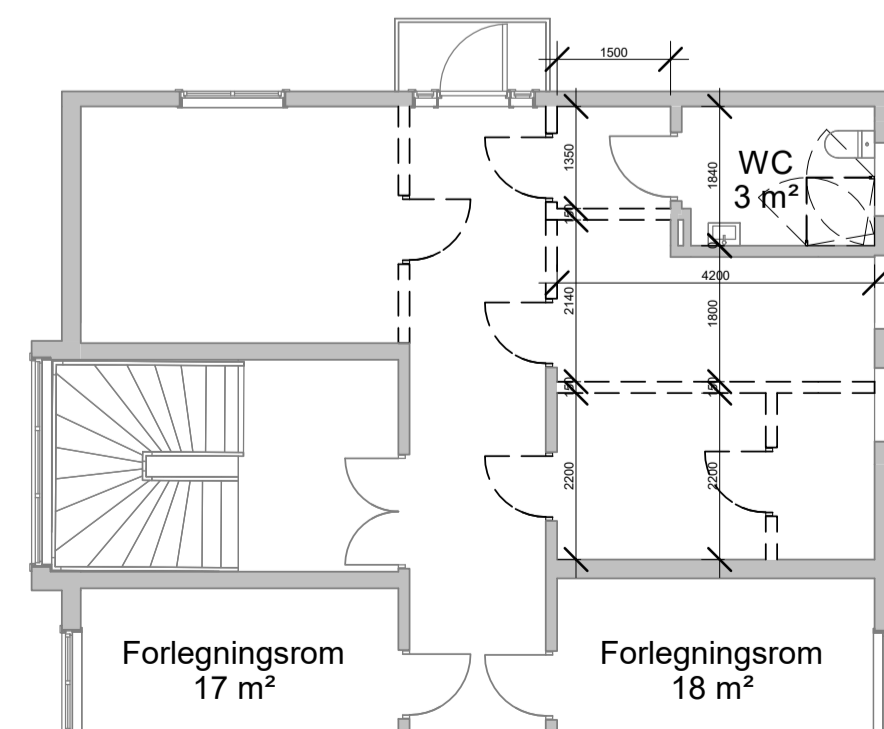

Riveplan 03(2)
1 : 100

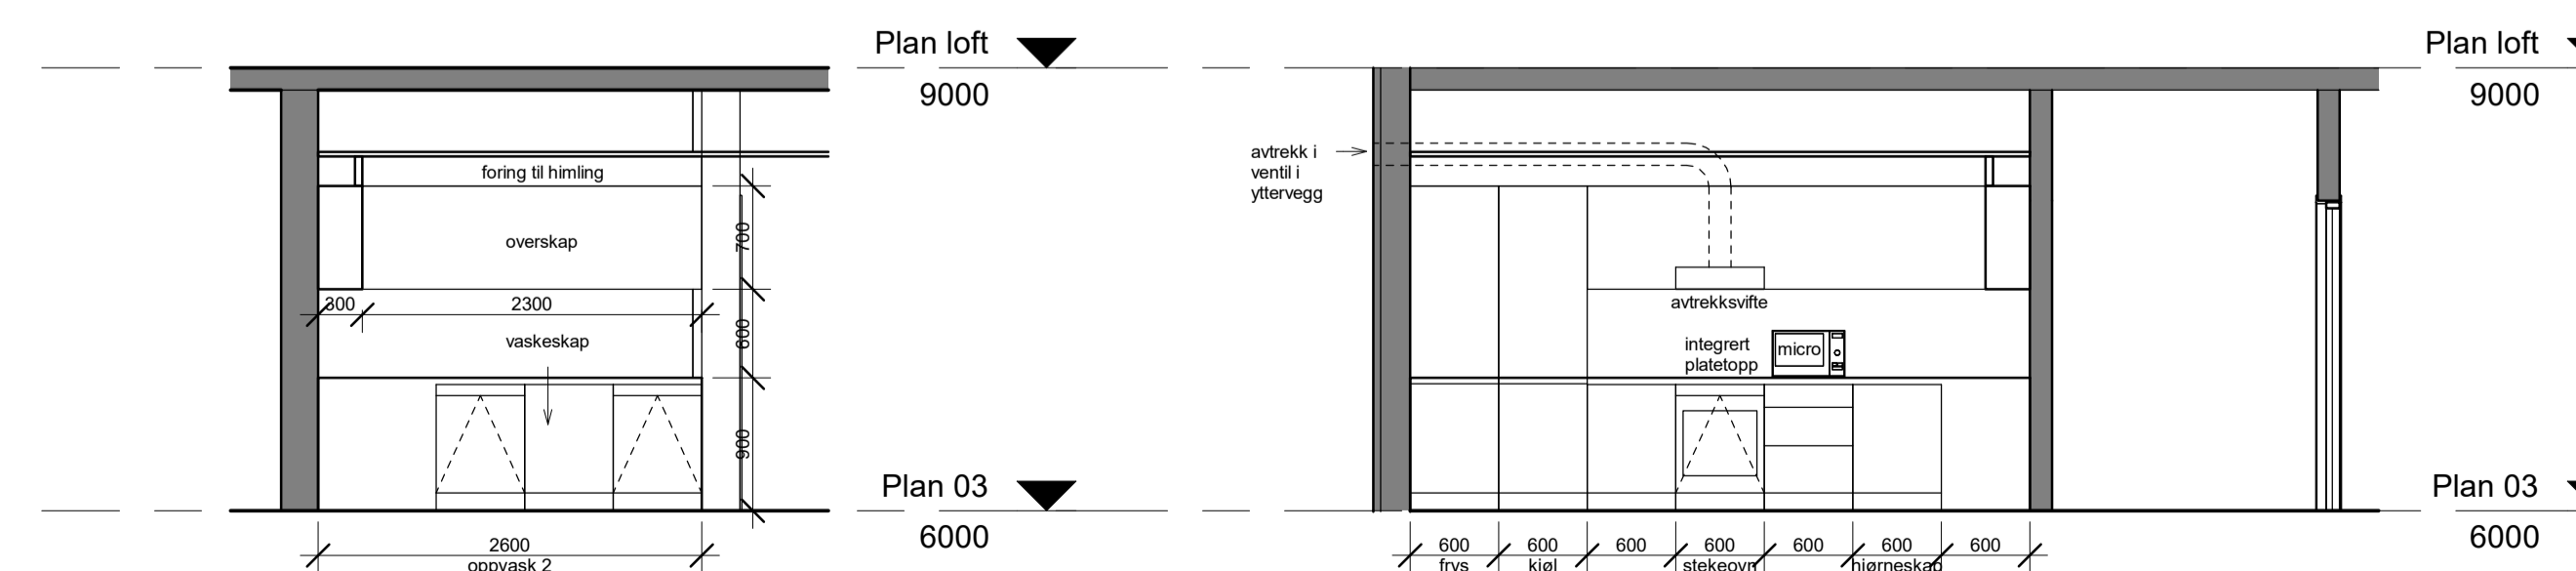

Oppriss 03-02 kjøkkenbenk med oppvask
1 : 50

Oppriss 03-01 kjøkkenbenk med ovn
1 : 50

RIVING (Likt for begge løsninger):

- Riving av eksisterende vegger, dører og dusjkabinett etter riveplan.
- Riving av himlinger.

NYE BYGNNINGELEMENTER OG OPPGRADERINGER (Likt for begge løsninger):

- Ny vegg og ny dør mot korridor (brannklasse)
- Oppdeling av eksisterende bad til wc og forrom med vask.
- Rehabilitering av alle overflater, samt vinduer og belistning
- Rehabilitering av alle overflater i eksisterende WC/forrom. Porselen byttes ut eller beholdes, på ekisterende posisjoner.
- Nye himlinger i alle nyetablerte rom.

NYE BYGNNINGELEMENTER OG OPPGRADERINGER (ALTERNATIV 2):

- Nye sjaktvegger for rørforinger

NYTT FELLES KJØKKEN (ALTERNATIV 2):

- Kjøkkenbenk (lengde 4,4 meter) - plassering langs innvendige eksisterende vegger. Med følgende innredning:
- 2 stk. oppvaskmaskiner
- 60x60cm vaskeskap med integrert vask
- armatur
- 60x60cm stekeovn
- mirobølgeovn
- benkeplate med integrert platetopp
- 3 stk underskap eller -skuffer
- 5,0 meter overskap
- ventilator med avtrekksventil i yttervegg
- 1 stk. kjøleskap (h:1800mm)
- 1 stk. frysenskap (h:1800mm)
- Høy spisebenk med plass til 8 personer

NY FELLES TV-STUE /

- TV-stue med løs møblering (alternative møbleringer er vist i 3D)

FORELØPIG
06.01.2024 17.43.22

Fase	Rev.nr	Beskrivelse	Dato	Sign	Kontroll
Prosjekterende 					
PEBA - Befalsmesse og forlegninger Senior					Målestokk
Skjema TV-stue og kjøkken med spiseplass ALT. 2					Prosjektnummer
Tegningsnummer LINNATT OFFENTLIGHET JFR. OFFENTLIGHETSLOVA §13 OG §21					Dato 19.12.2023
A60_03					Godkjent em
NB! Ved ombygging eller endringer må alle kritiske mål kontrolleres på stedet.					Kontroll arr
Gradering	Inventarkode	Etasje	Fag	System	Tegn.type
Leppnr.	Fase	Rev.nr.			