


SNITT A

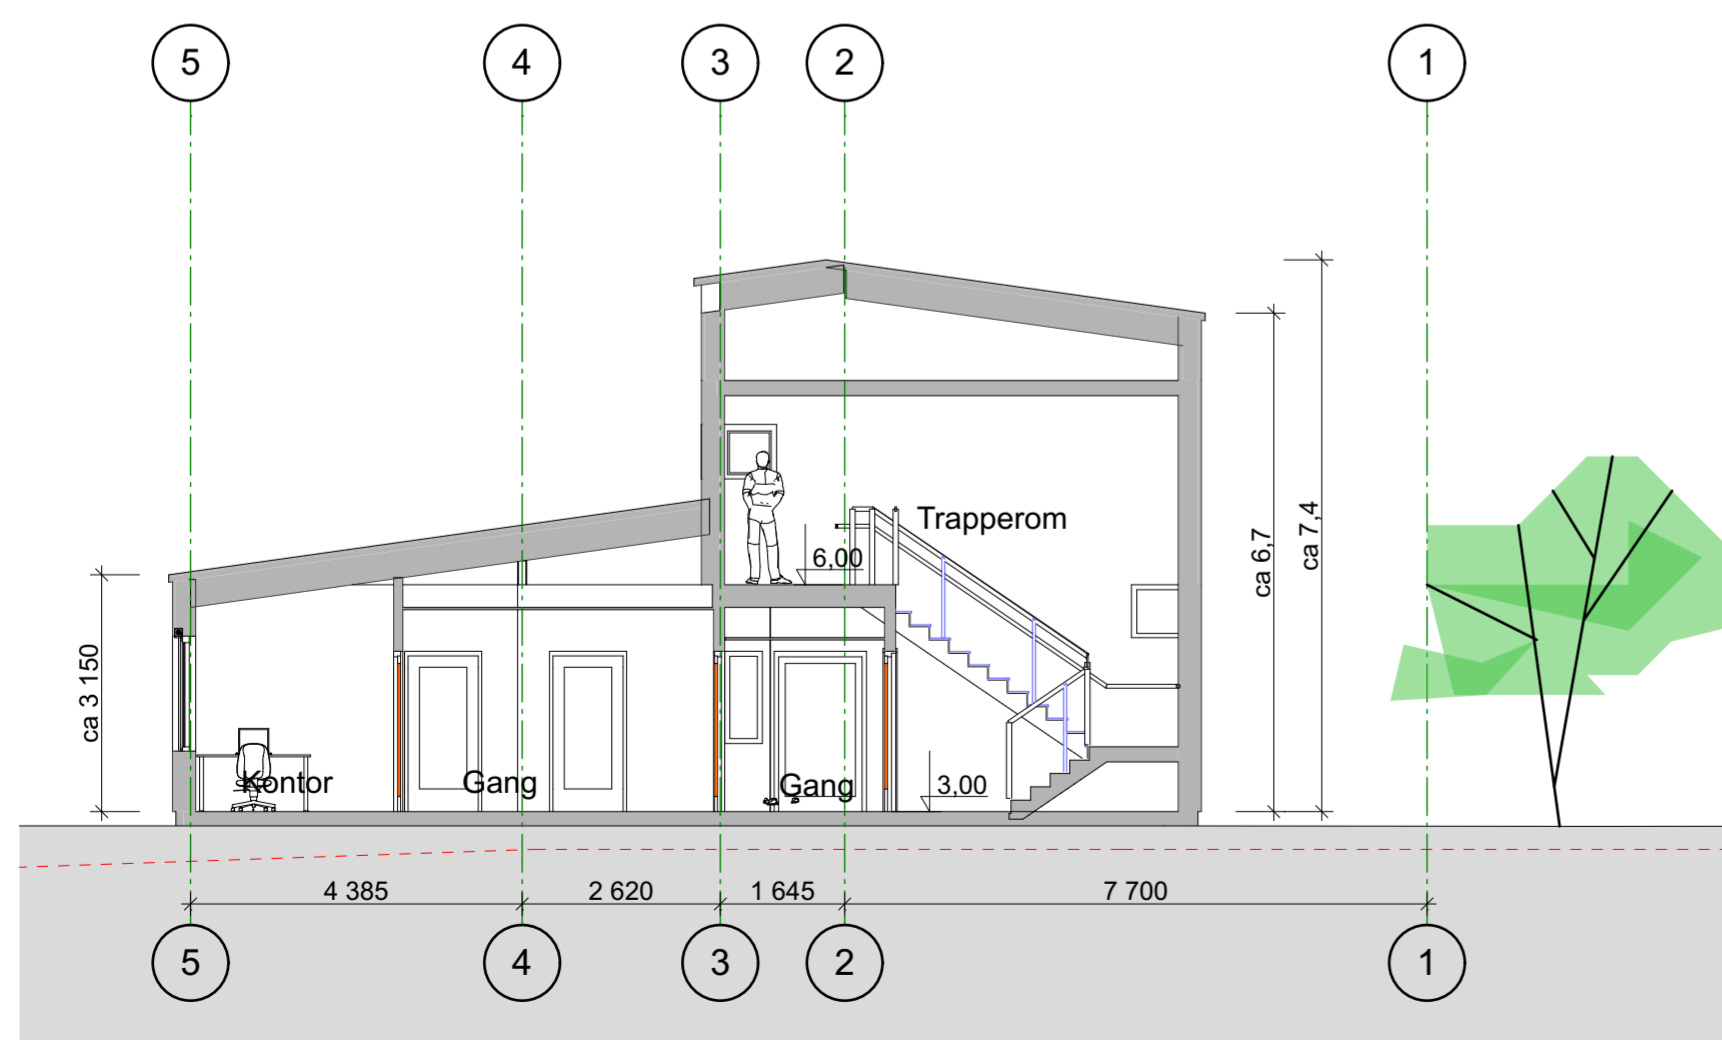

SNITT B



SNITT C

TEG.NR. **A-200** REV./NR.

PROSJEKT/TITTEL/IGNETT **4150 Hedrumgate 6, bemannede boliger Snitt**

Tiltakshaver: Tønsberg Kommune,
Tønsberg Kommune Gbnr.1008/6

REVISJONER		sign.	kontr.
index	dato	beskrivelse	

FASE Forprosjekt

TYPE Søknad

MAK 1:100 FORMAT A2

DATE 03.03.21 SIGN. IS

FILN. Prosjekt/Server/PROSJEKTER/4150-4150/4150 Hedrumgate 6/4150 TEGNINGER/4150 Bygging.pjn KTRL. MP

A KB ARKITEKTER PB 333-Sentrum 3110 TØNSBERG kontor@kbarkitekter.no www.kbarkitekter.no 33 37 84 84

B

F

V



TEG.NR. **A-200** REV./NR.