


FASADE NORD

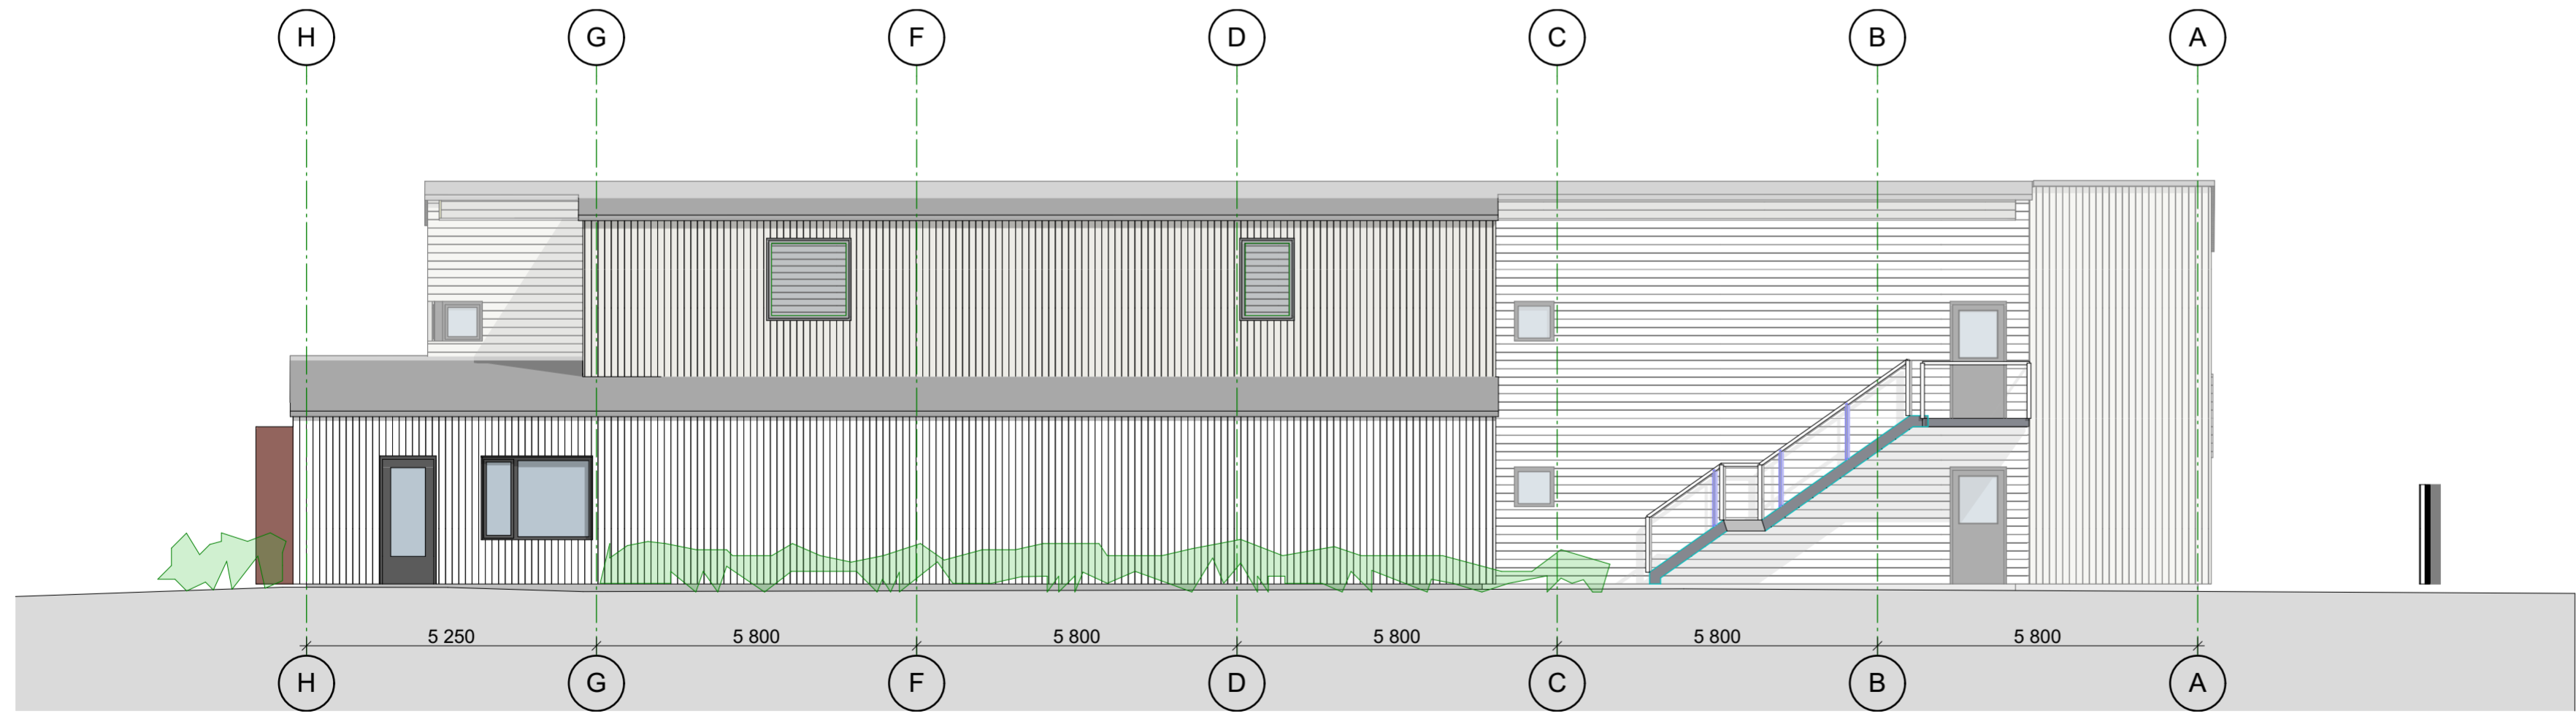

FASADE ØST

TEGN.NR

A-300

REV.NR

PROSJEKT/TITTEL/IGNETT

4150
Hedrumgate 6,
bemannede boliger
 Fasade Nord og Øst

Tiltakshaver: Tønsberg Kommune,
 Tønsberg Kommune Gbnr.1008/6

REVISJONER

index	dato	beskrivelse	sign.	kontr.

FASE

Forprosjekt

TYPE

Søknad

MAK

1:100

FORMAT

A2

DATE

03.03.21

SIGN.

IS

FILN.

Tønsberg/Senter/PROSJEKTER/
 4150-4150/4150 Hedrumgate 6/4150
 TEGNINGER/4150 Bygning.pjn

KTRL.

MP

A

KB ARKITEKTER
 PB 333-Sentrum
 3110 TØNSBERG

kontor@kbarkitekter.no
 www.kbarkitekter.no
 33 37 84 84

B

F

V

ARKITEKT

KB ARKITEKTER

TEGN.NR

A-300

REV.NR