


FASADE SØR

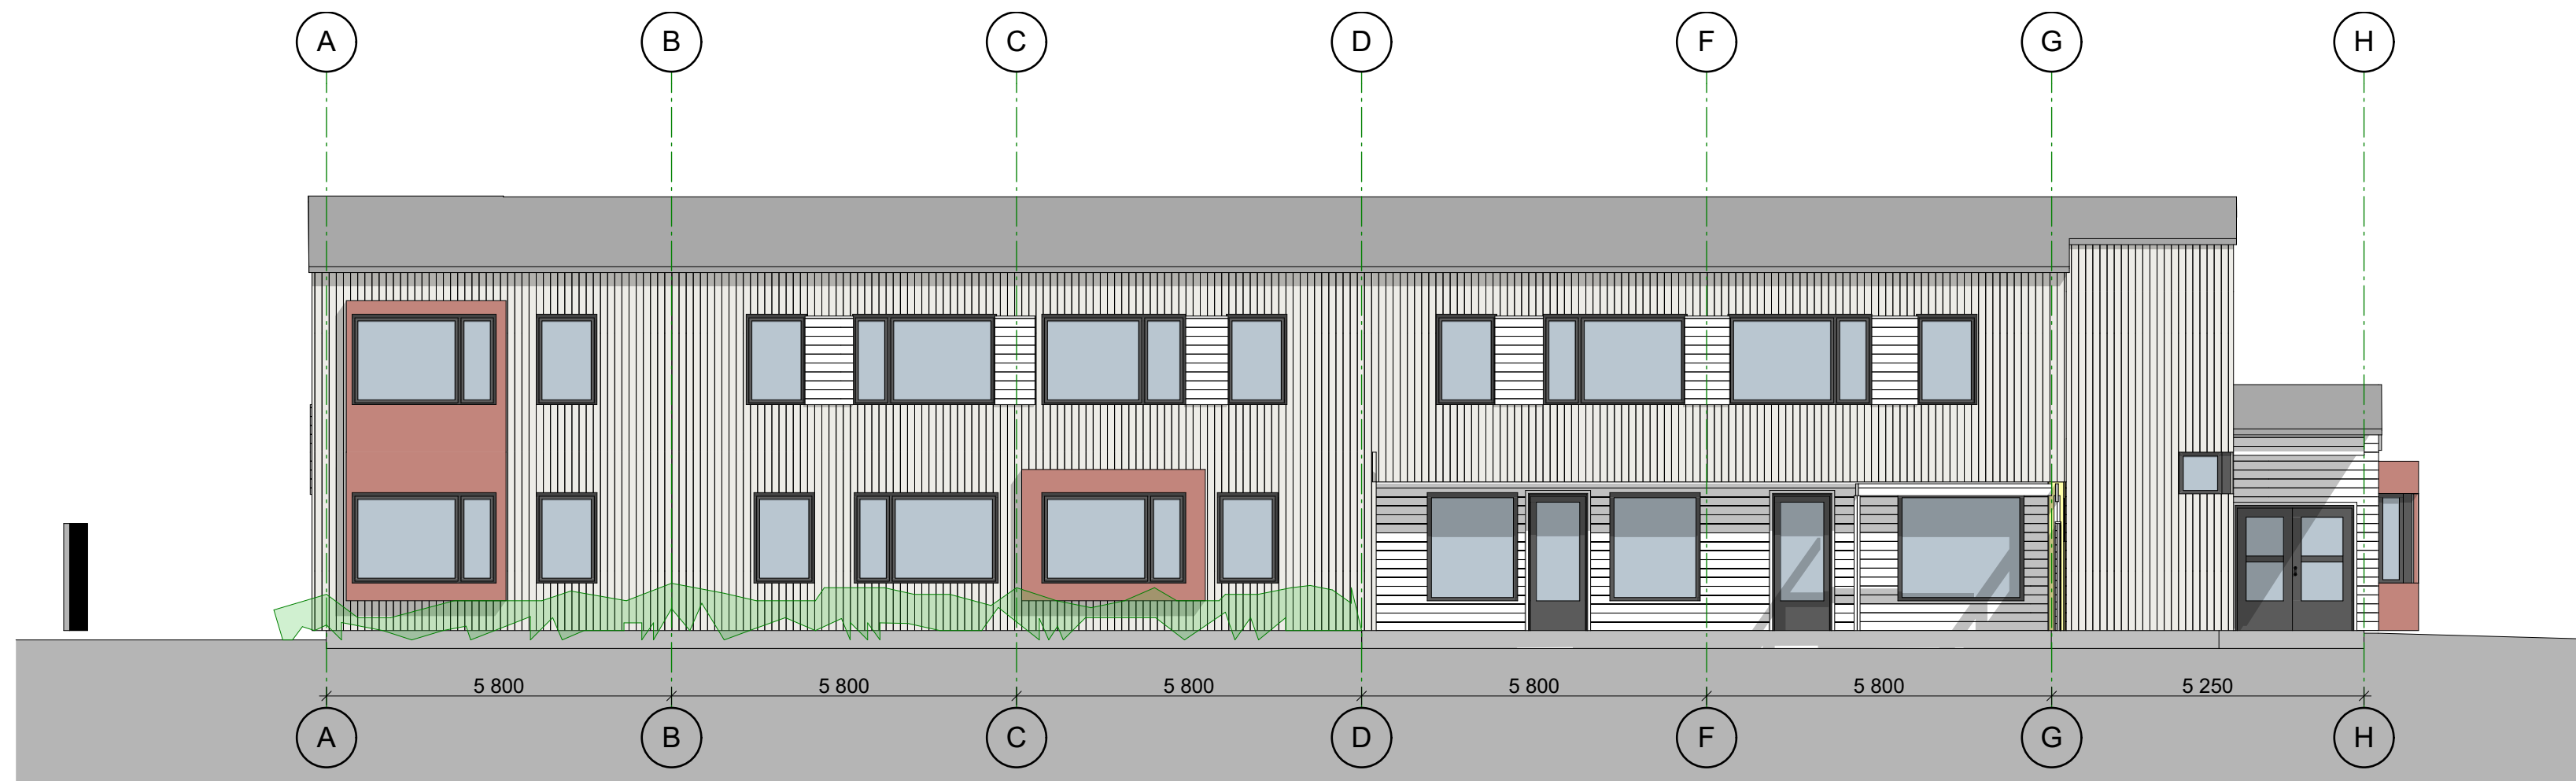

FASADE VEST

TEG.NR	A-301		REV.NR		
	4150 <b>Hedrumgate 6,</b> <b>bemannede boliger</b> Fasade Sør og Øst				
PROSJEKTTITTEL/IGNETT	Tiltakshaver: Tønsberg Kommune, Tønsberg Kommune Gbnr.1008/6				
REVISJONER	index	dato	beskrivelse	sign.	kontr.
FASE	Forprosjekt				
TYPE	Søknad				
MAK	1:100	FORMAT	A2		
DATE	03.03.21	SIGN.	IS		
FILEN	<small>           Tønsberg/Sør/PROSJEKTER/            4150-41504150 Hedrumgate 64150            TEGNINGER/4150 Bygning.pjn         </small>		KTRL.	MP	
A	KB ARKITEKTER PB 333-Sentrum 3110 TØNSBERG		kontor@kbarkitekter.no www.kbarkitekter.no 33 37 84 84		
B					
F					
V					
ARKITEKT					
TEG.NR	A-301		REV.NR		