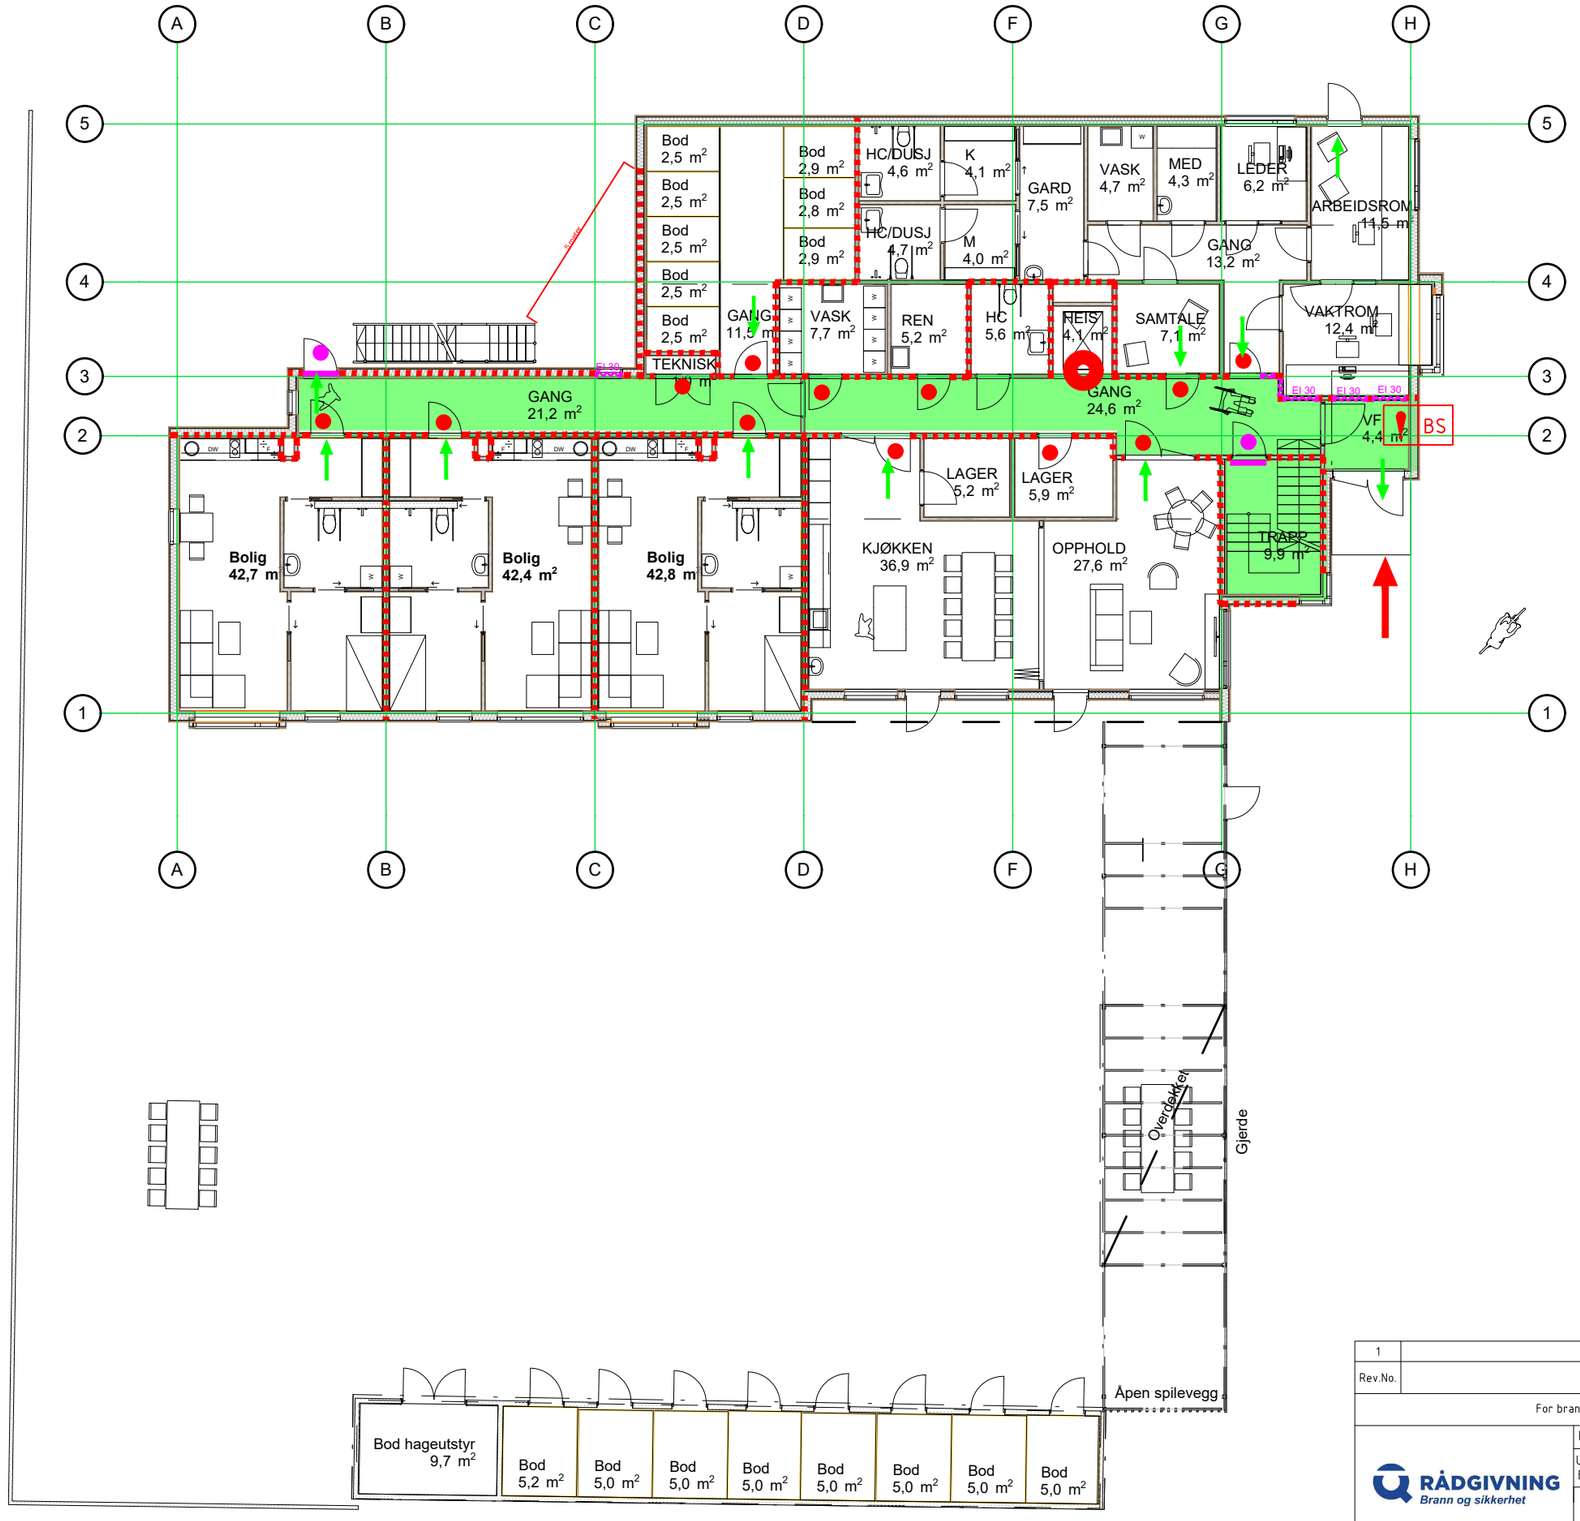

SYMBOLFORKLARING

Branncellebegrensede konstruksjoner

EI 30 [B 30]

Dører

EI_2 30-S_a

E 30-CS_a

E 90

Vinduer

EI 30

Rømning

Rømningsretning

Rømningsvei

Diverse

BS Brannalarmsentral

Brannvesenets hovedangrepsvei

Rev.No.	Kommentar / Merknad	Dato	Sign.
1			

For brannteknisk detaljer se utarbeidet brannkonsept

RÅDGIVNING Brann og sikkerhet

Prosjekt	2020256	Hedrumsgate 6	
Utarbeidet av BHS	Dato 13.11.2020	Godkjent av LOS	Dato 13.11.2020

Branntegning 1.etg

Tegningsnummer	Arkstørrelse	Revisjon	Ark	Skalering
2020256-01	A3	0	1/1	-:---