




# Grøft

Delstrekning "Grøft type 2 ( 1,0 meter overdekning)"

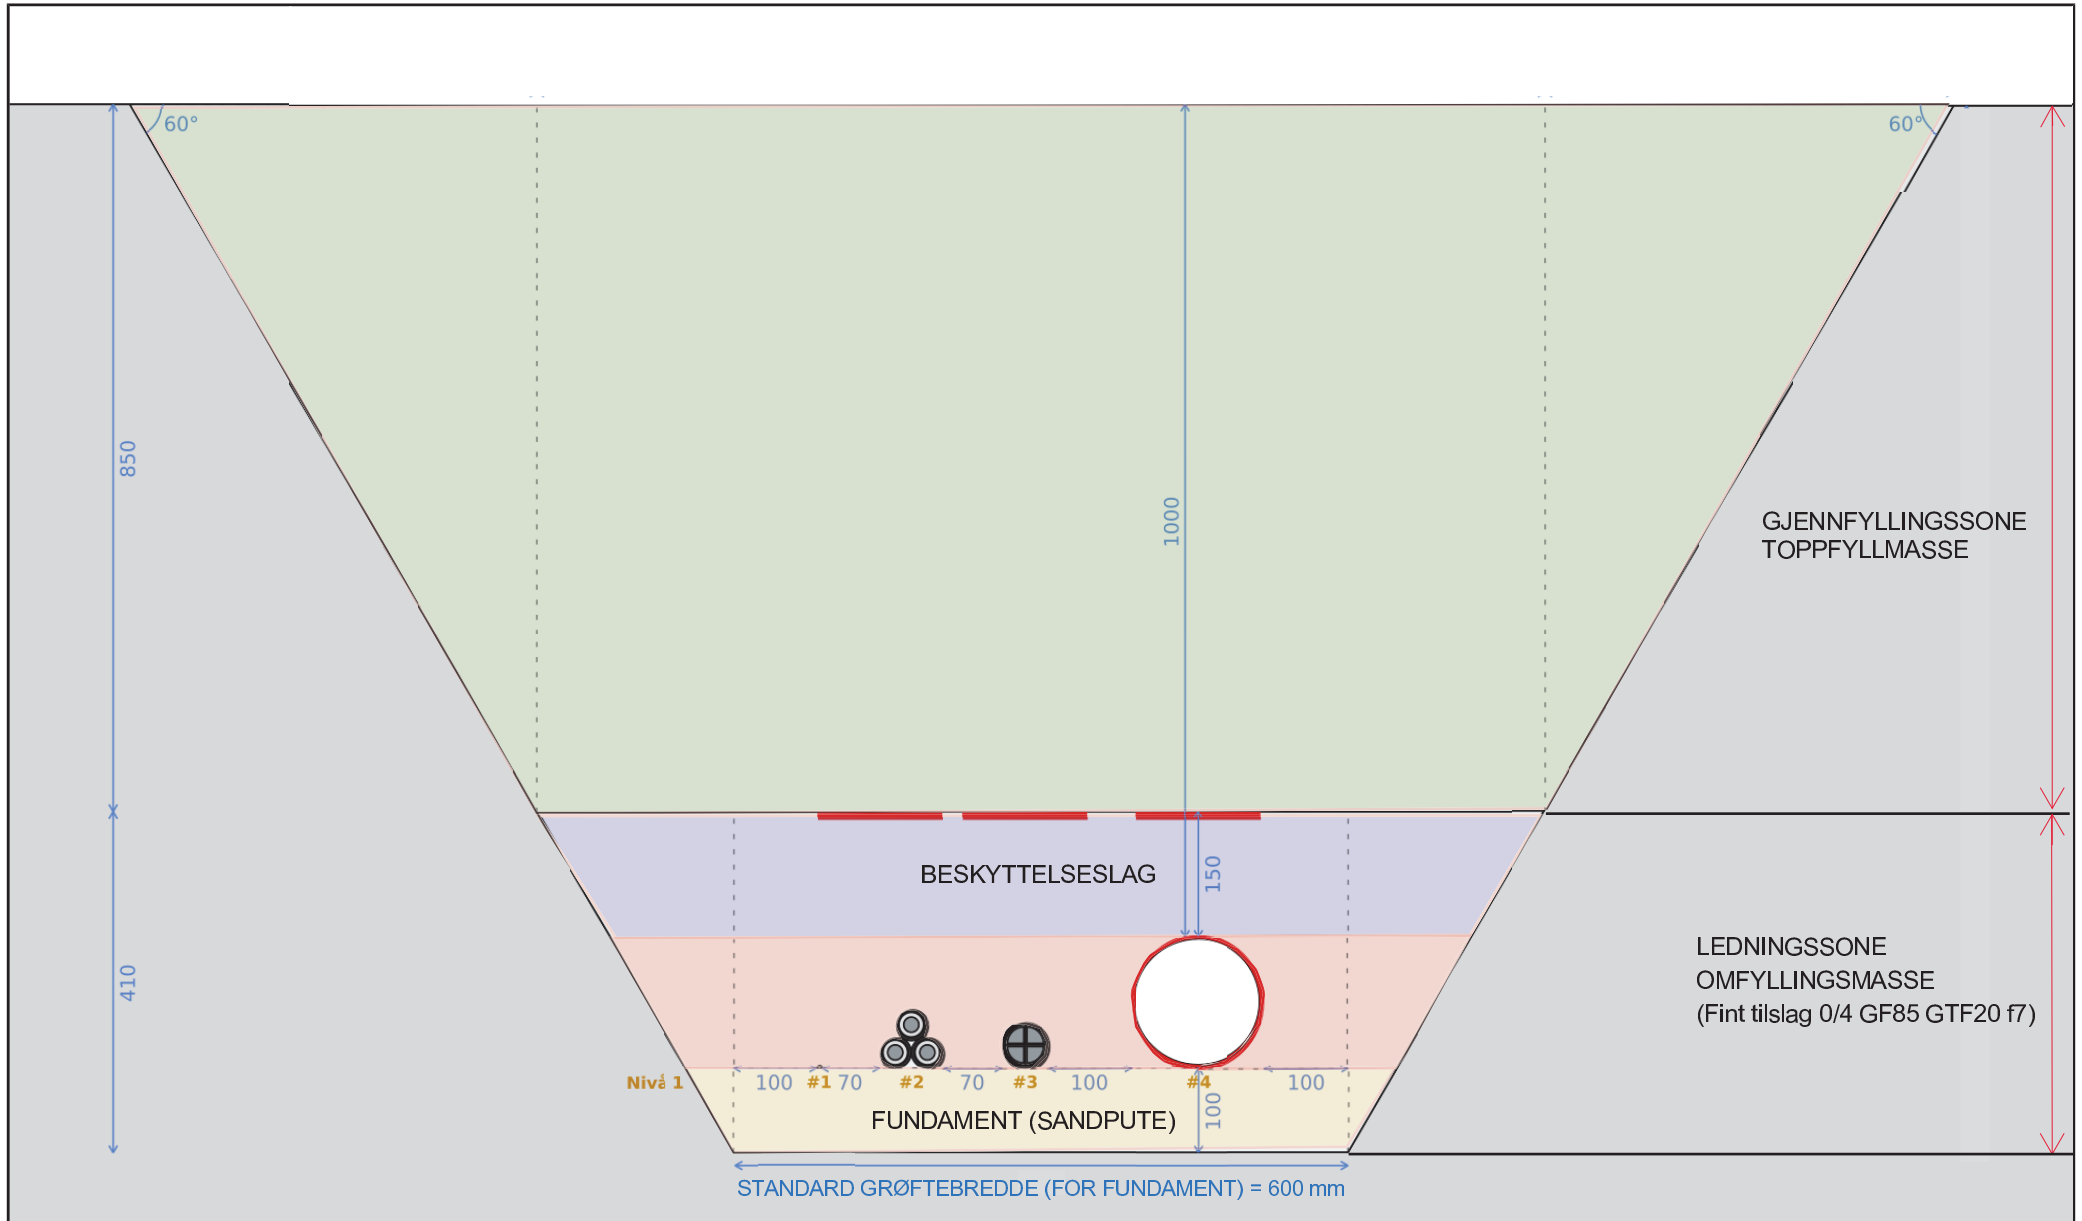

Alle lengder er oppgitt i mm. Figuren viser grøftesnitt

STANDARD GRØFTEDYBDE = 1000 mm + (diameter på kabel/rør) + 100 mm