


# 302.bygg Hå skjukeheim

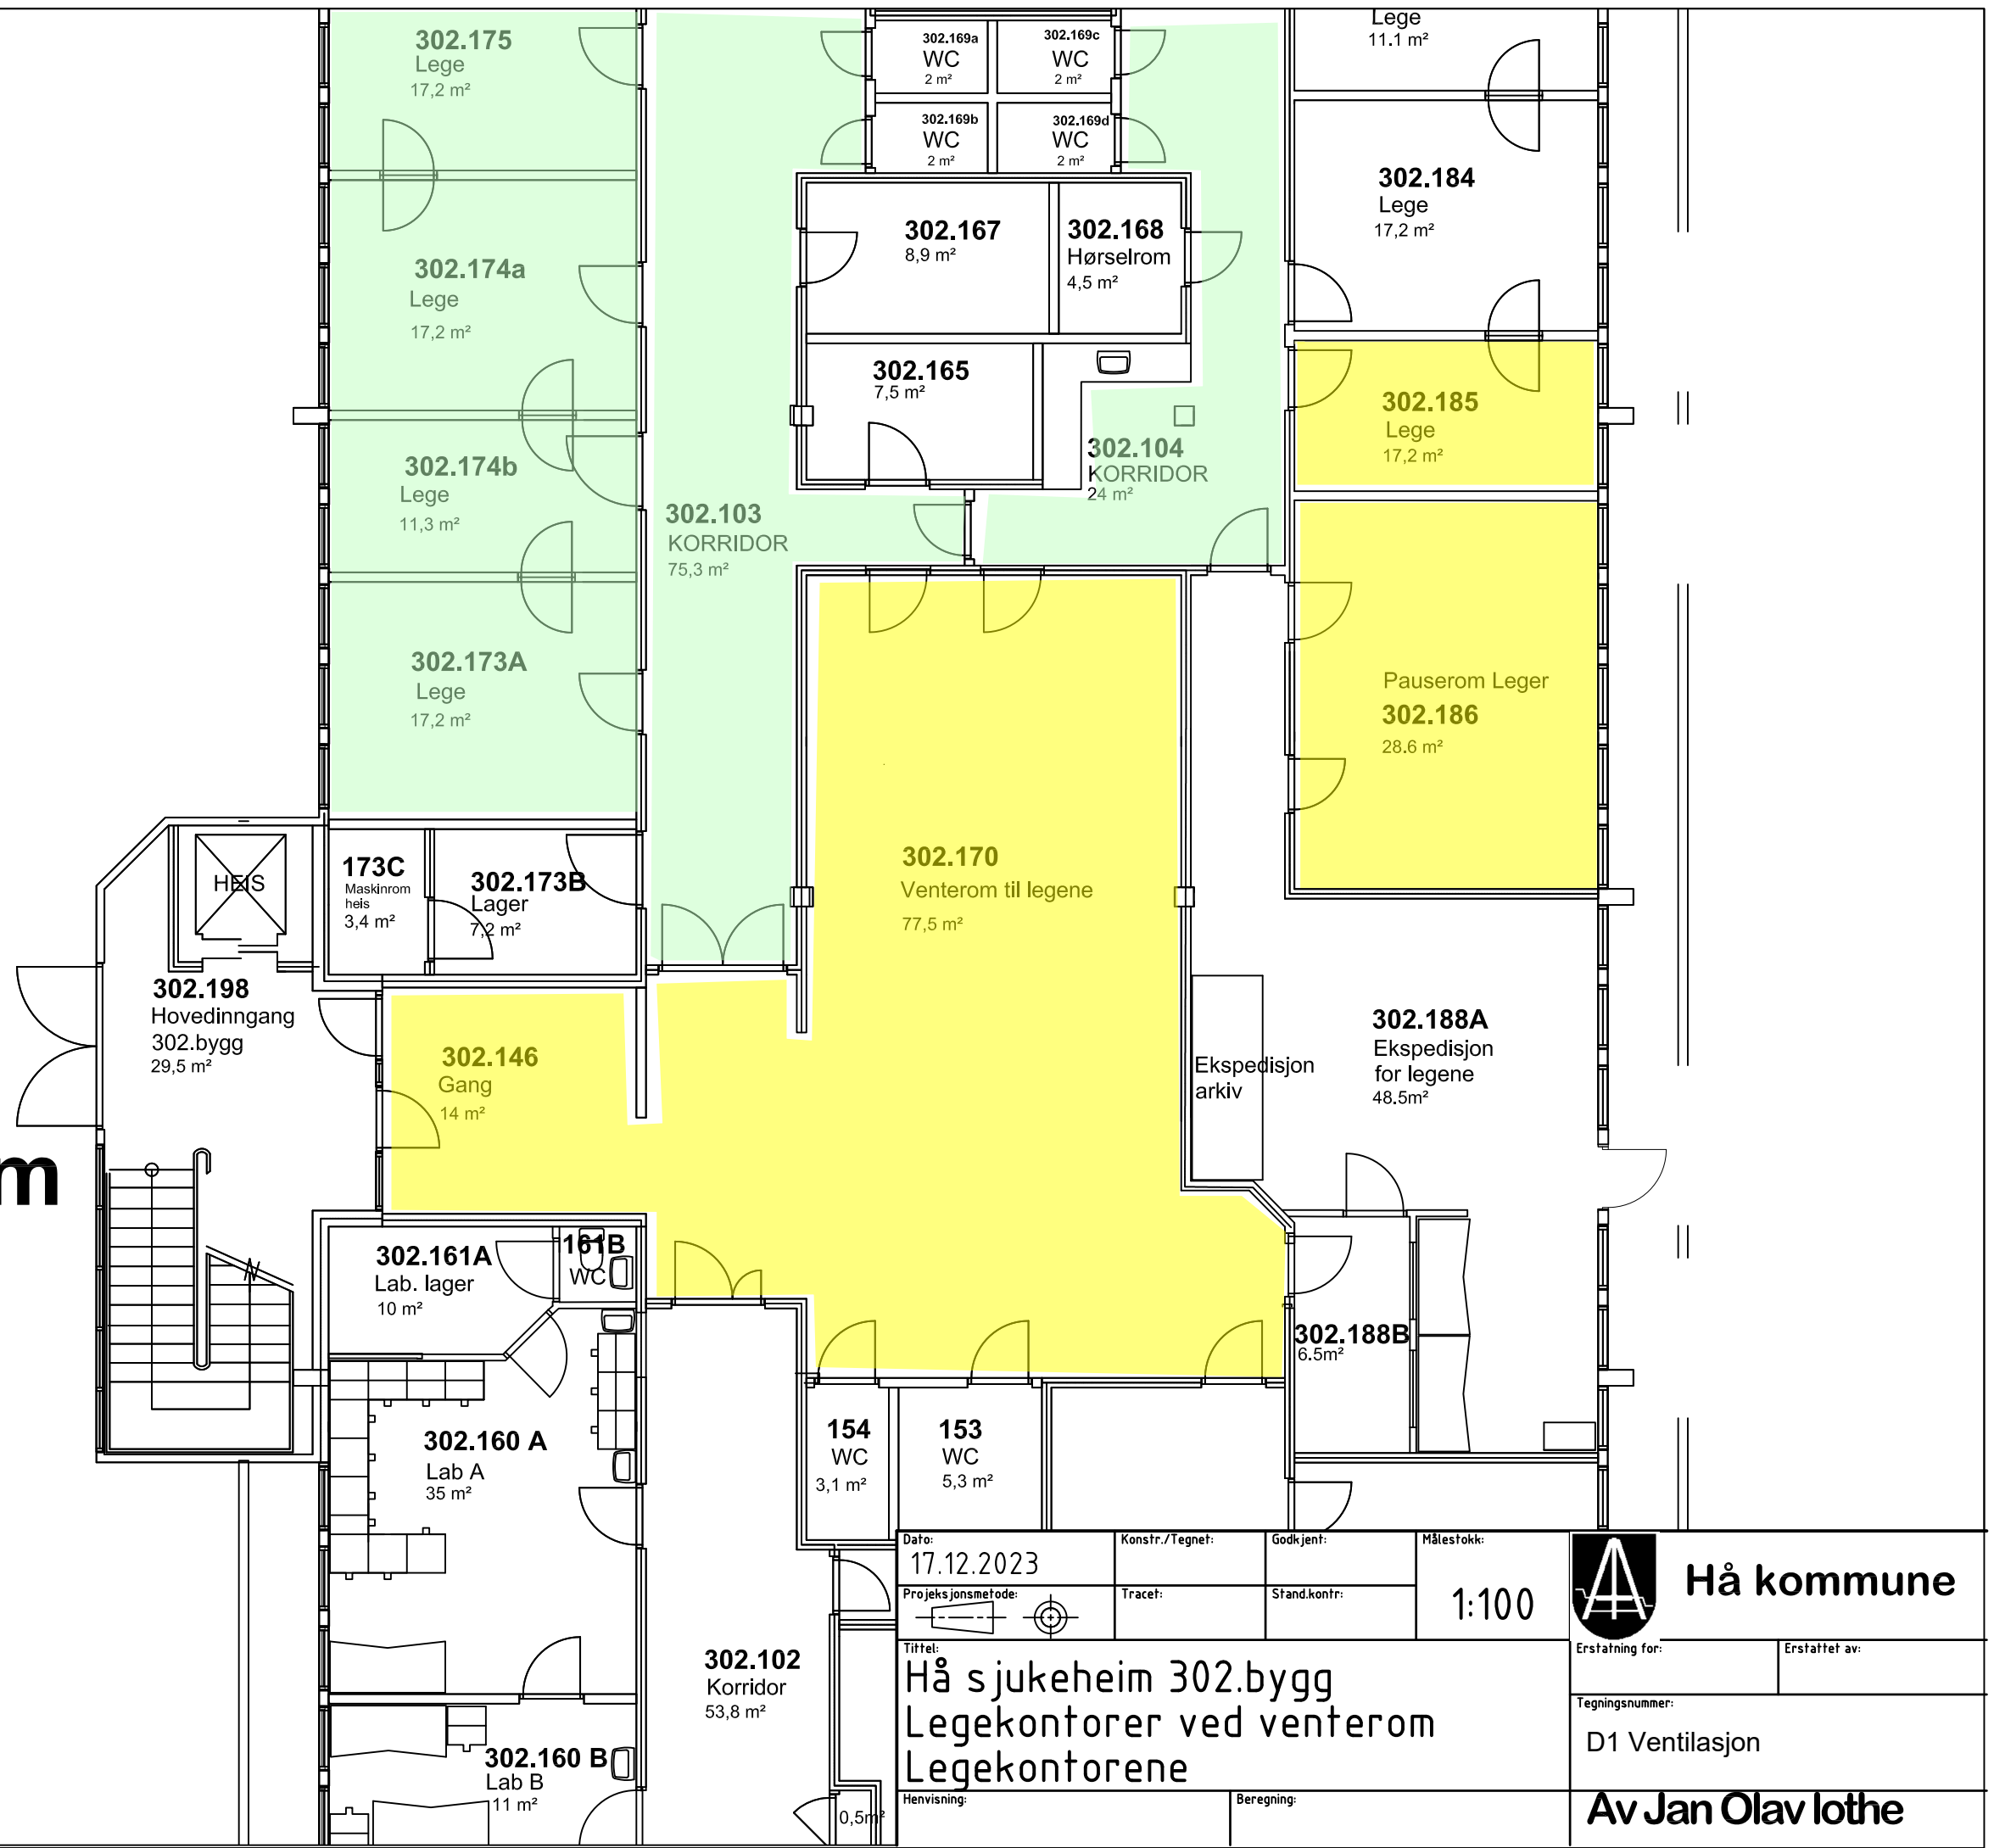

Dato:	17.12.2023	Konstr./Tegnet:	Godkjent:	Målestokk:	 <b>Hå kommune</b>
Prosjeksjonsmetode:		Tracet:	Stand.kontr.:	1:100	
Tittel: <b>Hå sjukeheim 302.bygg          Legekontorer ved venterom          Legekontorene</b>					Erstatning for:
Henvising:					Erstattet av:
Beregning:					Tegningsnummer: <b>D1 Ventilasjon</b>
<b>Av Jan Olav lothe</b>					