

PROFIL NR.	0	25	50	75	100	125	150	175	200	225	250	275	300	325	350
Grunneier															
Markslag															
Grunnforhold															
TERRENG H/TOPP VEGDEKKE	23,71	23,71	23,77	23,77	23,77	23,73	23,73	23,73	23,74	23,74	23,74	23,73	23,73	23,73	23,71
Hor.vinkelpunktavstand i m		32,8			40,1		2,4	37,4	2,6	24,1		3,2	3,2		
Vannledning	Kumavstand i m				37,5										
	Fall i ‰				4,7										
	Kote utv. topp				22,38										
Overvannsledning	Type og dim	63PE 100 PN12,5 SDR 11													
	Kumavstand i m				40,1		2,4	37,4	2,6	24,1		3,2	3,2		
	Fall i ‰				-10,0			-10,0	-10,0	-10,0		-10,0	-10,0		
Overvannsledning 2	Kote innv. bunn				22,44		22,04	21,97	21,59	21,57		21,33	21,30	21,21	
	Type og dim	160PVC-U SN8 SDR 34													
	Kumavstand i m				2,1		2,6		2,6		2,2		2,2		
Drensledning	Kumavstand i m				38,2			38,0		26,7					
	Fall i ‰				-10,0			-10,0		-10,0					
	Kote innv. bunn				22,49		22,05	22,64	22,25	22,64		22,37			
Drensledning	Type og dim	110PE 100 SN8													
	Kumavstand i m				32,8			38,2		26,7					
	Fall i ‰				-5,0			-10,0		-10,0					
Drensledning	Kote innv. bunn				22,65		22,49	22,44	22,05	22,64		22,37			
	Type og dim	110PE 100 SN8													

Merknader


1 Tilknytning til eksisterende betongkulvert gjøres i samråd med Bergen Vann. Det må tilstrebes min. 10‰ fall på alle overvannsledninger dersom avdekking av eksisterende påkoblingspunkter gjør det mulig. Fall under 10‰ må aksepteres av byggherre.

Henvisninger

For plantegning, se tegning GH001
 For snitt av drenering og kumgrupper, se tegning GH021
 For prinsipp av sadfang og minikum, se tegning GH031
 For detaljtegning, se tegning GH041

Tegnforklaring

	Eksisterende	Prosjektert
Terrangoverflate		
Bergoverflate, antatt		
Overvannsledning		
Drensledning		
Vannledning		
Spillvannsledning		
Felles avløpsledning		
Utgående eksist.ledning		
Kum		
Utgående eksist. kum		
Sandfang m/ kuppelrist		
Sandfang m/ rund rist		
Entreprisegrense		

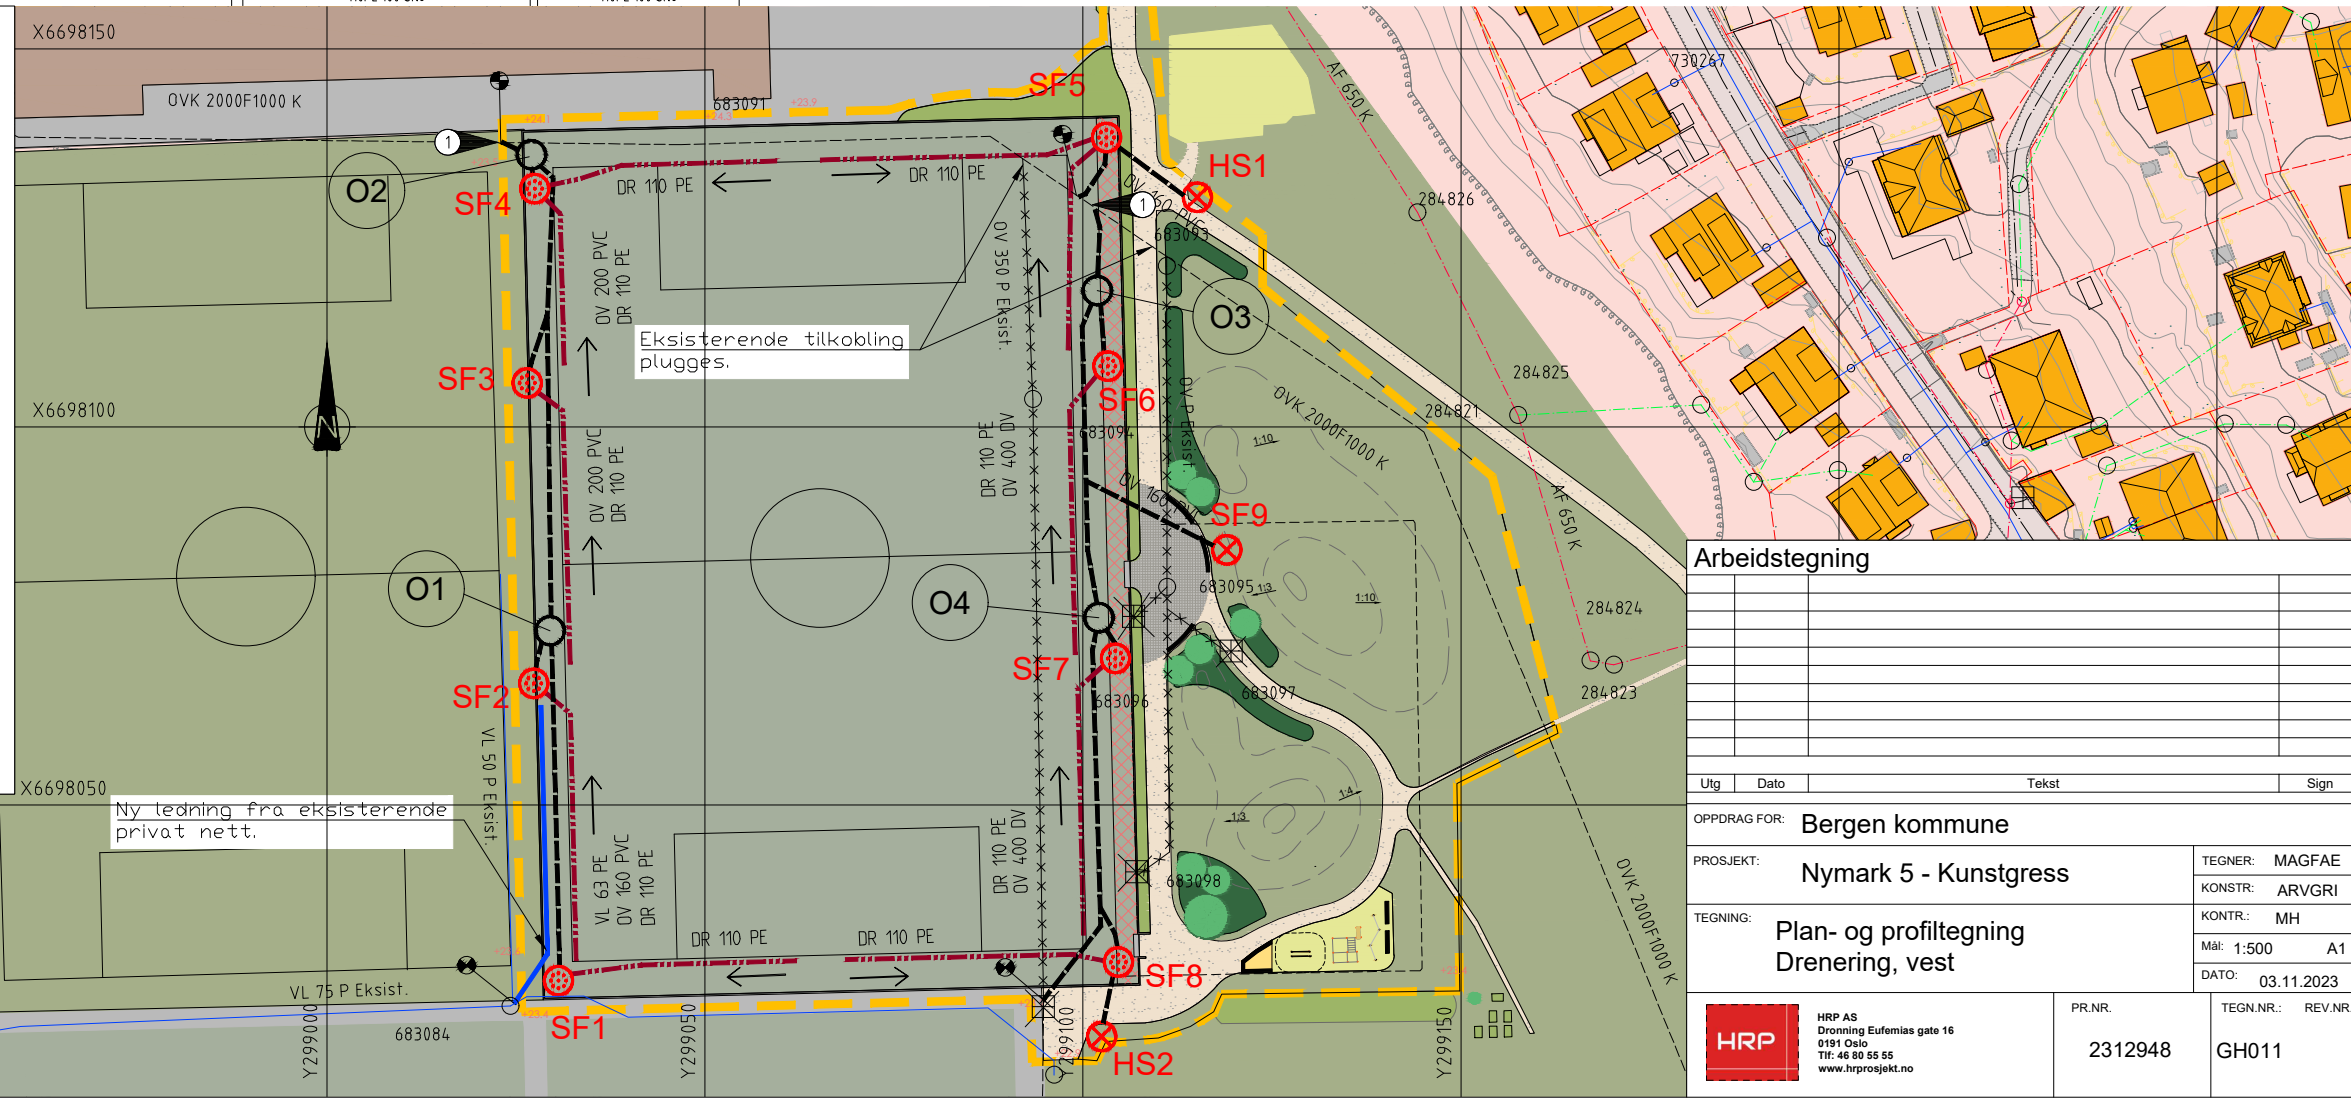

Arbeidstegning

Utg	Dato	Tekst	Sign

OPPDRAG FOR: Bergen kommune

PROSJEKT: Nymark 5 - Kunstgress

TEGNER: MAGFAE

KONSTR: ARVGRI

TEGNING: Plan- og profiltegning Drenering, vest

KONTR: MH

Mål: 1:500 A1

DATO: 03.11.2023

PR.NR. 2312948

TEGN.NR.: GH011

REV.NR.:

HRP AS
 Dronning Eufemias gate 16
 0191 Oslo
 Tlf: 46 80 55 55
 www.hrpprosjekt.no

M:\2023\2312948 - Nymark 5\04 - Prosjektering\1 - RIV\04 - Detaljprosjekt\02 - Tegninger og modeller\lay_gh_011-xxx.dwg - Layout (GH011)