


| | | | | | | |
|----------------|----------------|-------|--------|--------|-------|-------|
| PROFIL NR.3,28 | 25 | 50 | 75 | 100 | 125 | 150 |
| HOR.KURV. | R=101,9 | R=89 | R=70,5 | R=33,3 | R=180 | R=∞ |
| BREDDUTV. | | | | | | |
| TVERRFALL | H.kj.b.k. 0% | | | | | |
| | V.kj.b.k. 2,0% | | | | | |
| PROFIL H. | 65,00 | 65,18 | 65,36 | 65,54 | 65,72 | 65,90 |
| TERRENG H. | 65,12 | 65,74 | 66,24 | 66,74 | 67,20 | 67,69 |
| OVERBYGN.T. | 62CM | | | | | |

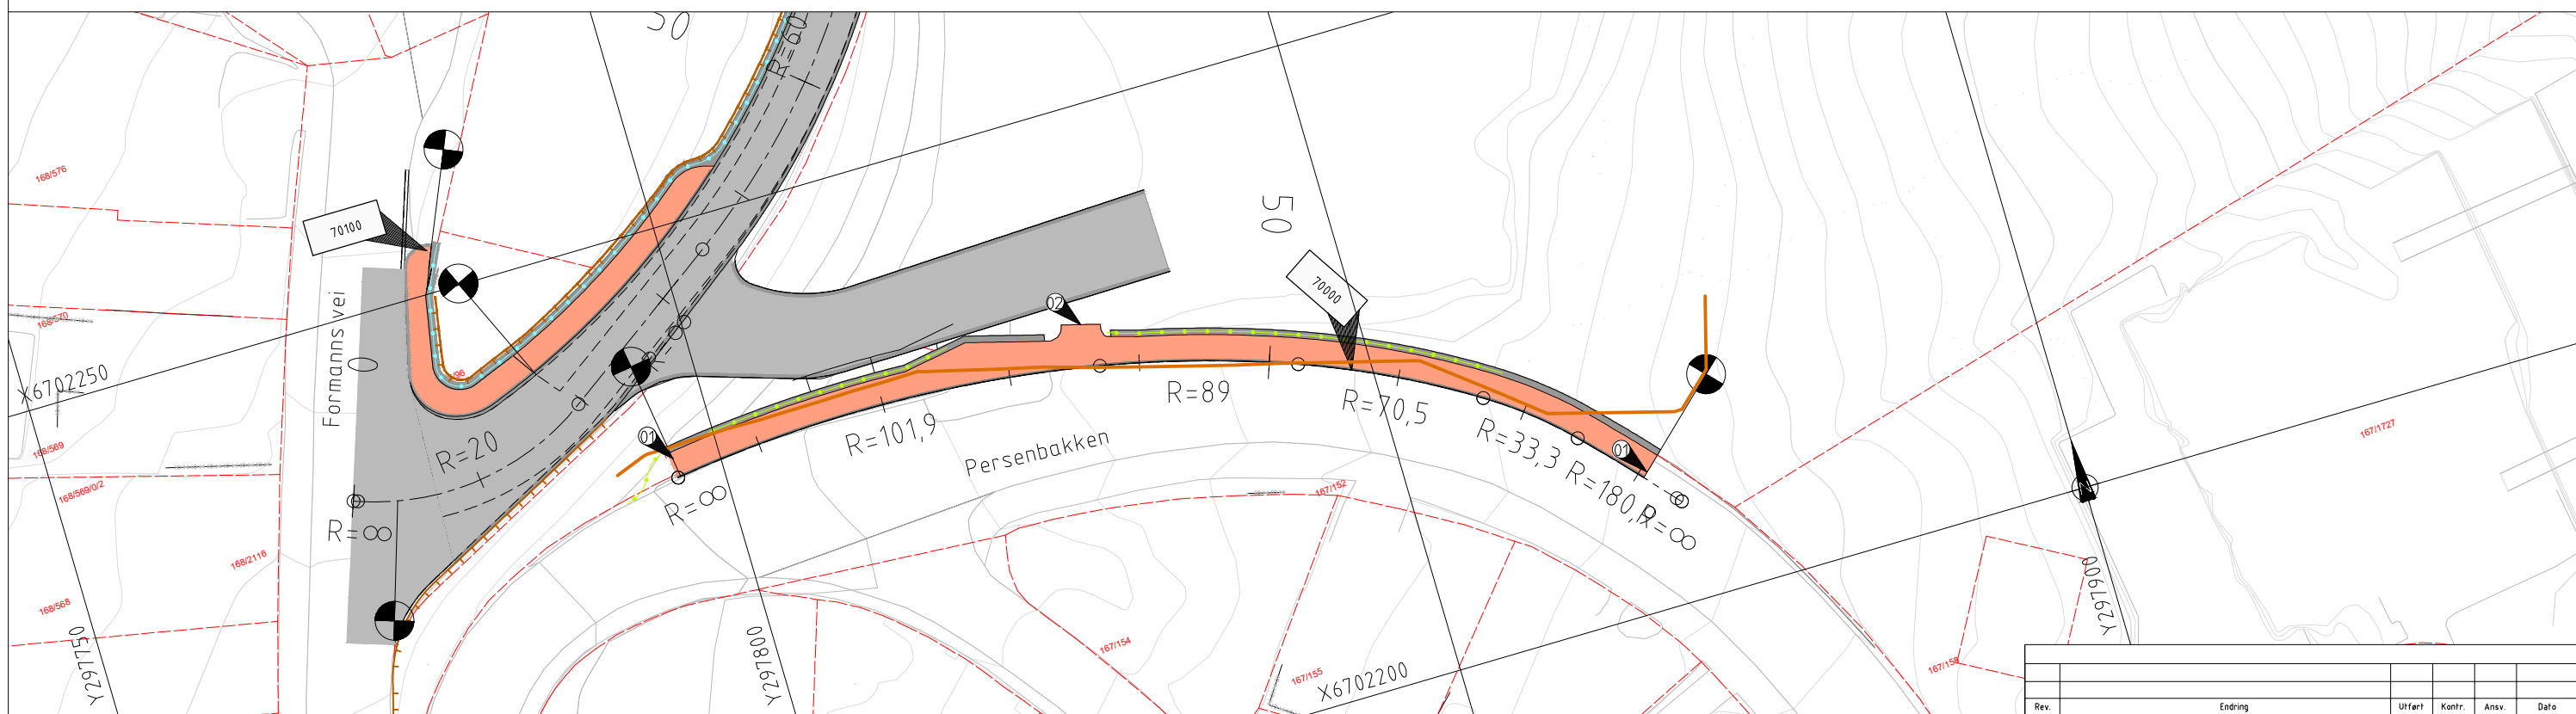

| | | | | | | | | | | | | | |
|---|--|---|--|--|--|---|--|--|--|--|--|---|--|
| TEGNFORKLARING: Eks: Eiendomsgrense Kartgrunnlag Eks. mur Rørspunt Vegmod.nr. → Henvising til vegmodell | | Prosjektert: Rekkverk Rekkverk med flettverksgjerde Ny mur Kjørebane Skulder/rekkverksrom/møtelomme Fortau | | MERKNAD: Start/ende av fortau tilpasses utomhus Varegghallen Fallet tilpasses åpning til Varegghallen | | HENVISNING: - Se F - tegning for normalprofil og detaljer på overbygning. - For elektro, se IN-tegninger. - For vann og avløp, se GH-tegninger. - For detaljering av mur og rekkverk, se B-tegninger | | Bergen kommune Rekkfølgegrav Mulen Varegghallen Plan og profiltegnning Vegmodell 70000 Konkurransegrunnlag | | Uffart: ANDREK Kontr.: LENGJUD Ansv.: VB Date: 29.01.24 Målestokk: Pr.: 1500, pl.: 1:250 Oppdragsansvarlig: Vegard Bekken Prosjekt nummer: 2312942 | | HRP AS Dronning Eufemias gt. 16, 0191 Oslo Tlf. sentralbord: +47 468 05 555 Firmapost: post@hrp.no Fag: VEG Tegning nummer: C02 Rev: 00 | |
|---|--|---|--|--|--|---|--|--|--|--|--|---|--|