


# NORMALPROFIL

Vegmodell 70000 - profil 60

M 1:50

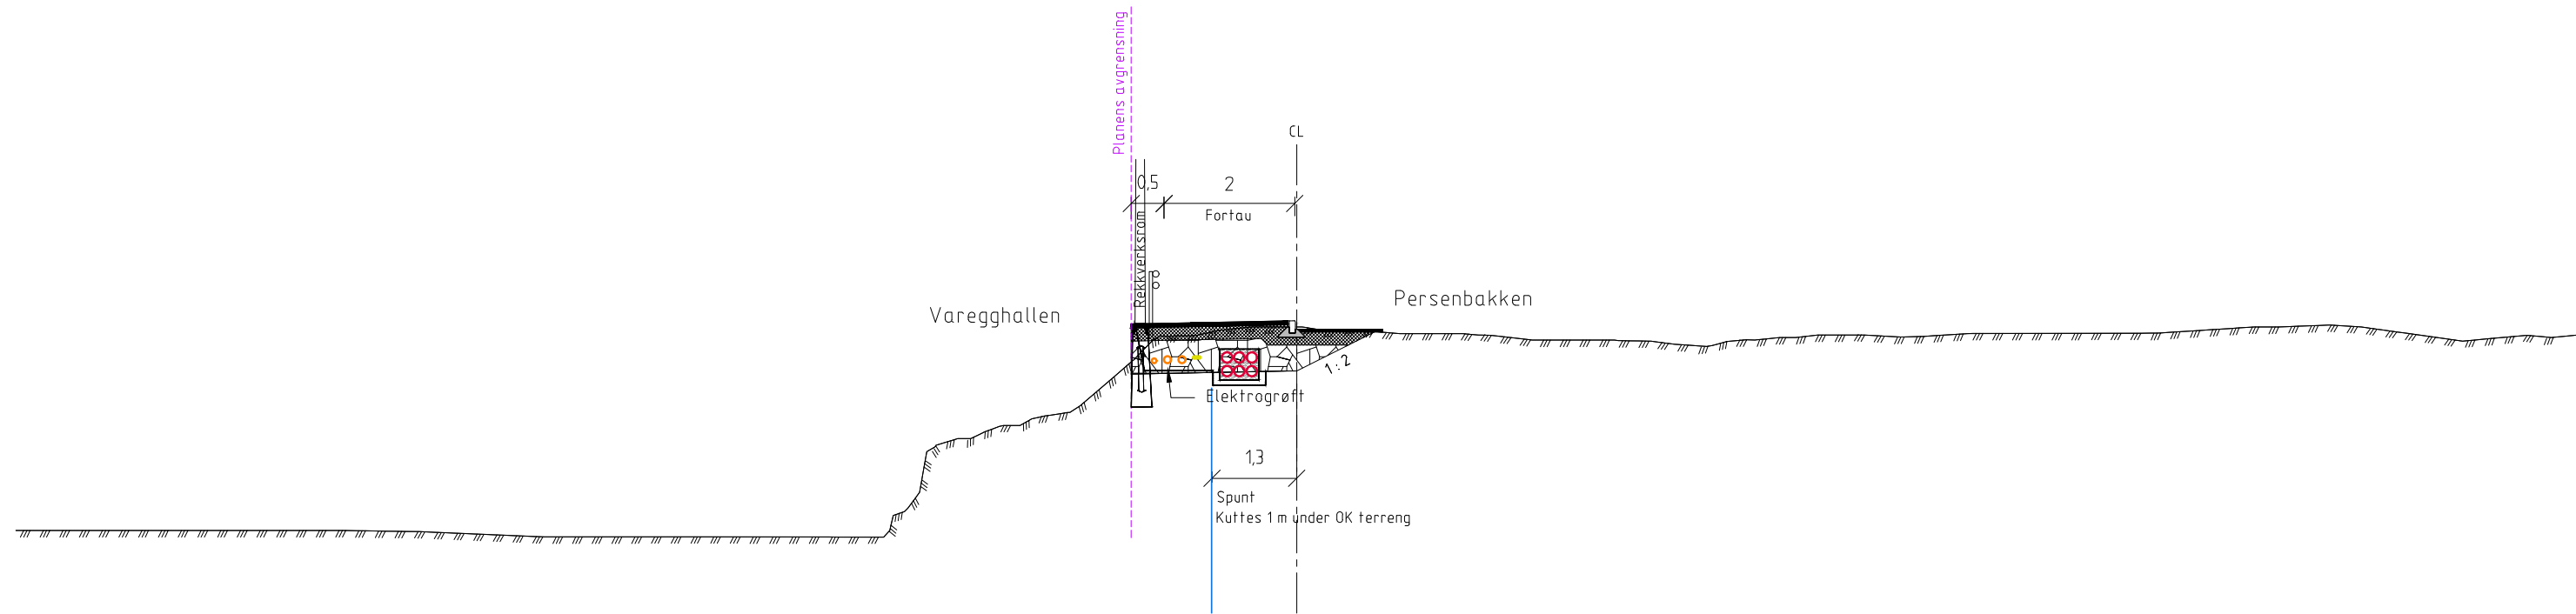

## HENVISNING

- For VA og elektro, se GH- og IN-tegninger.

- Varegghallen bygger sitt tiltak tilstøtende planens avgrensning.

Rev.	Endring	Utført	Kontr.	Ansv.	Dato
		ANDREK	LENGJUD	VB	22.02.24
		Målestokk		Format	
		1:50		A1	
		Oppdragsansvarlig			
		Vegard Bekken			
		Prosjekt nummer:			
		2312942			
		Tegning nummer:		Rev:	
		VEG		F03 00	



HRP AS  
Dronning Eufemias gt. 16, 0191 Oslo  
Tlf. sentralbord: +47 468 05 555  
Firmapost: post@hrp.no

Fag:  
VEG

Tegning nummer:  
F03

Rev:  
00