


# Helsekvartalet Aksdal - velferdsteknologi

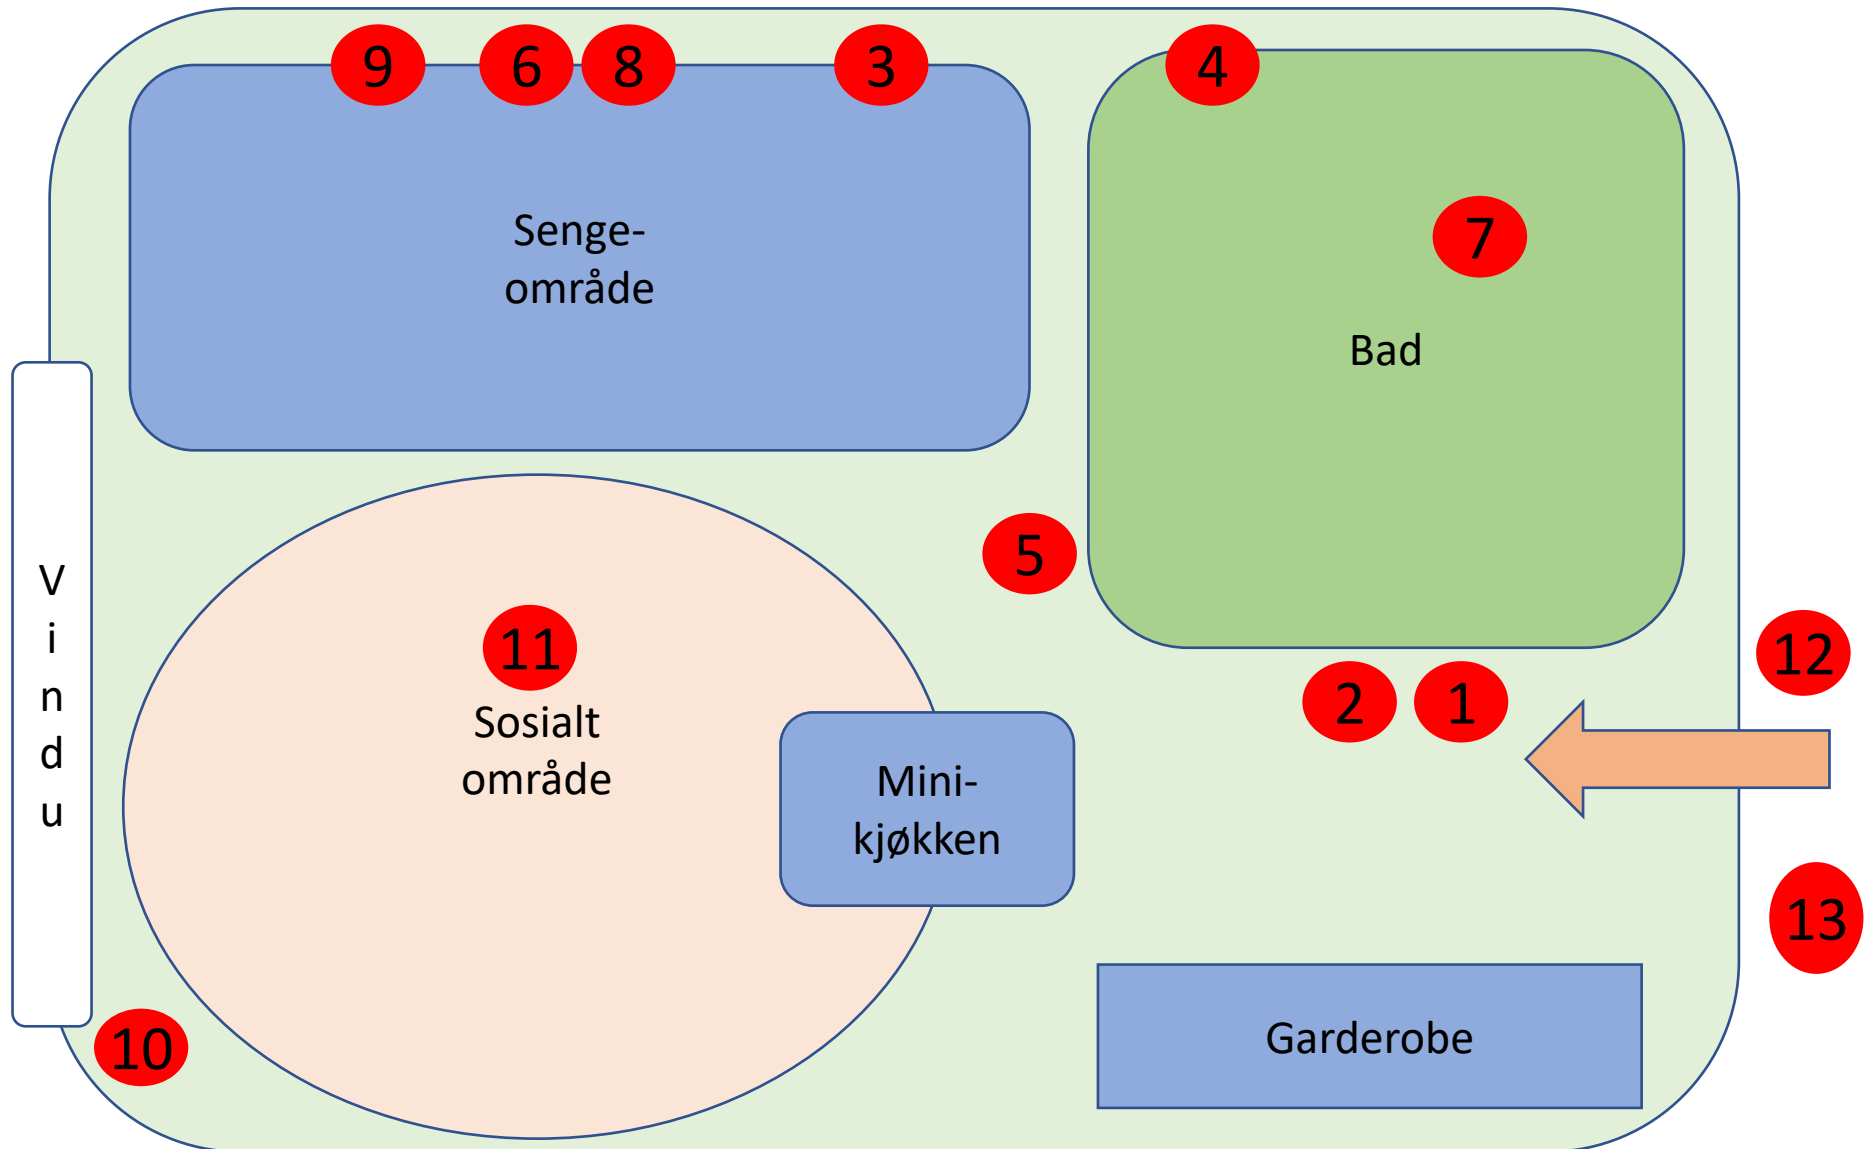

# Velferdsteknologi - funksjoner

- 1 Avstillingspanel m/symboler (KNX)
- 2 Betjeningspanel lys m/symboler (KNX)
- 3 Bevegelsesdetektor under seng (KNX)
- 4 Bevegelsesdetektor bad (KNX)
- 5 Nattlys ved gulv (KNX/DALI)
- 6 2 stk KNX I/O-inngang – 2 kanals
- 7 KNX-punkt (fremtidig tilknytning f. eks. trekksnor)
- 8 2 stk RJ-45-uttak u/seng - alarm tilkopling
- 9 2 stk RJ-45-uttak i kanal - alarm tilkopling
- 10 IP-punkt for digitaltilsyn kamera
- 11 Lokaliseringsvarde beboer/pleier
- 12 Låsevarde
- 13 Infopanel (IP)