

PROFIL NR. 4 25 50

HOR.KURV.	R=-20	R=∞	R=∞
BREDDEUTV.			
TVERRFALL	0,9%	3,0%	3,0%
H.kj.b.k.			
V.kj.b.k.	0,9%		
PROFIL H.	7,48	7,56	7,74
TERRENG H.	6,91	7,16	7,54
OVERBYGN.T.	88CM		

PROFIL NR. 4 25 50

HOR.KURV.	R=∞	R=60	R=∞
BREDDEUTV.			
TVERRFALL	0,4%	3,0%	3,0%
H.kj.b.k.			
V.kj.b.k.	0,4%		
PROFIL H.	8,18	8,32	8,59
TERRENG H.	8,01	8,26	8,55
OVERBYGN.T.	88CM		

PROFIL NR. 0 25 50

HOR.KURV.	R=∞		
BREDDEUTV.			
TVERRFALL	0,0%	0,0%	
H.kj.b.k.			
V.kj.b.k.			
PROFIL H.	6,48	5,91	5,24
TERRENG H.	5,38	4,35	4,55
OVERBYGN.T.	60CM		

PROFIL NR. 0 25 50


HOR.KURV.	R=∞		
BREDDEUTV.	2,00m	0,00m	0,00m
TVERRFALL	2,0%	2,0%	0,9%
H.kj.b.k.			
V.kj.b.k.			
PROFIL H.	3,57	4,04	4,91
TERRENG H.	3,57	4,55	5,54
OVERBYGN.T.	60CM		

PROFIL NR. 0 25 50

HOR.KURV.	R=∞	R=∞	R=14,86	R=∞
BREDDEUTV.				
TVERRFALL	2,0%	2,0%		
H.kj.b.k.				
V.kj.b.k.				
PROFIL H.	7,14	7,17	7,20	6,96
TERRENG H.	7,15	7,15	7,14	6,83
OVERBYGN.T.	60CM			

PROFIL NR. 0,12 2

HOR.KURV.	R=∞	
BREDDEUTV.		
TVERRFALL	0,0%	0,0%
H.kj.b.k.		
V.kj.b.k.		
PROFIL H.	8,00	7,87
TERRENG H.	7,72	7,42
OVERBYGN.T.	60CM	

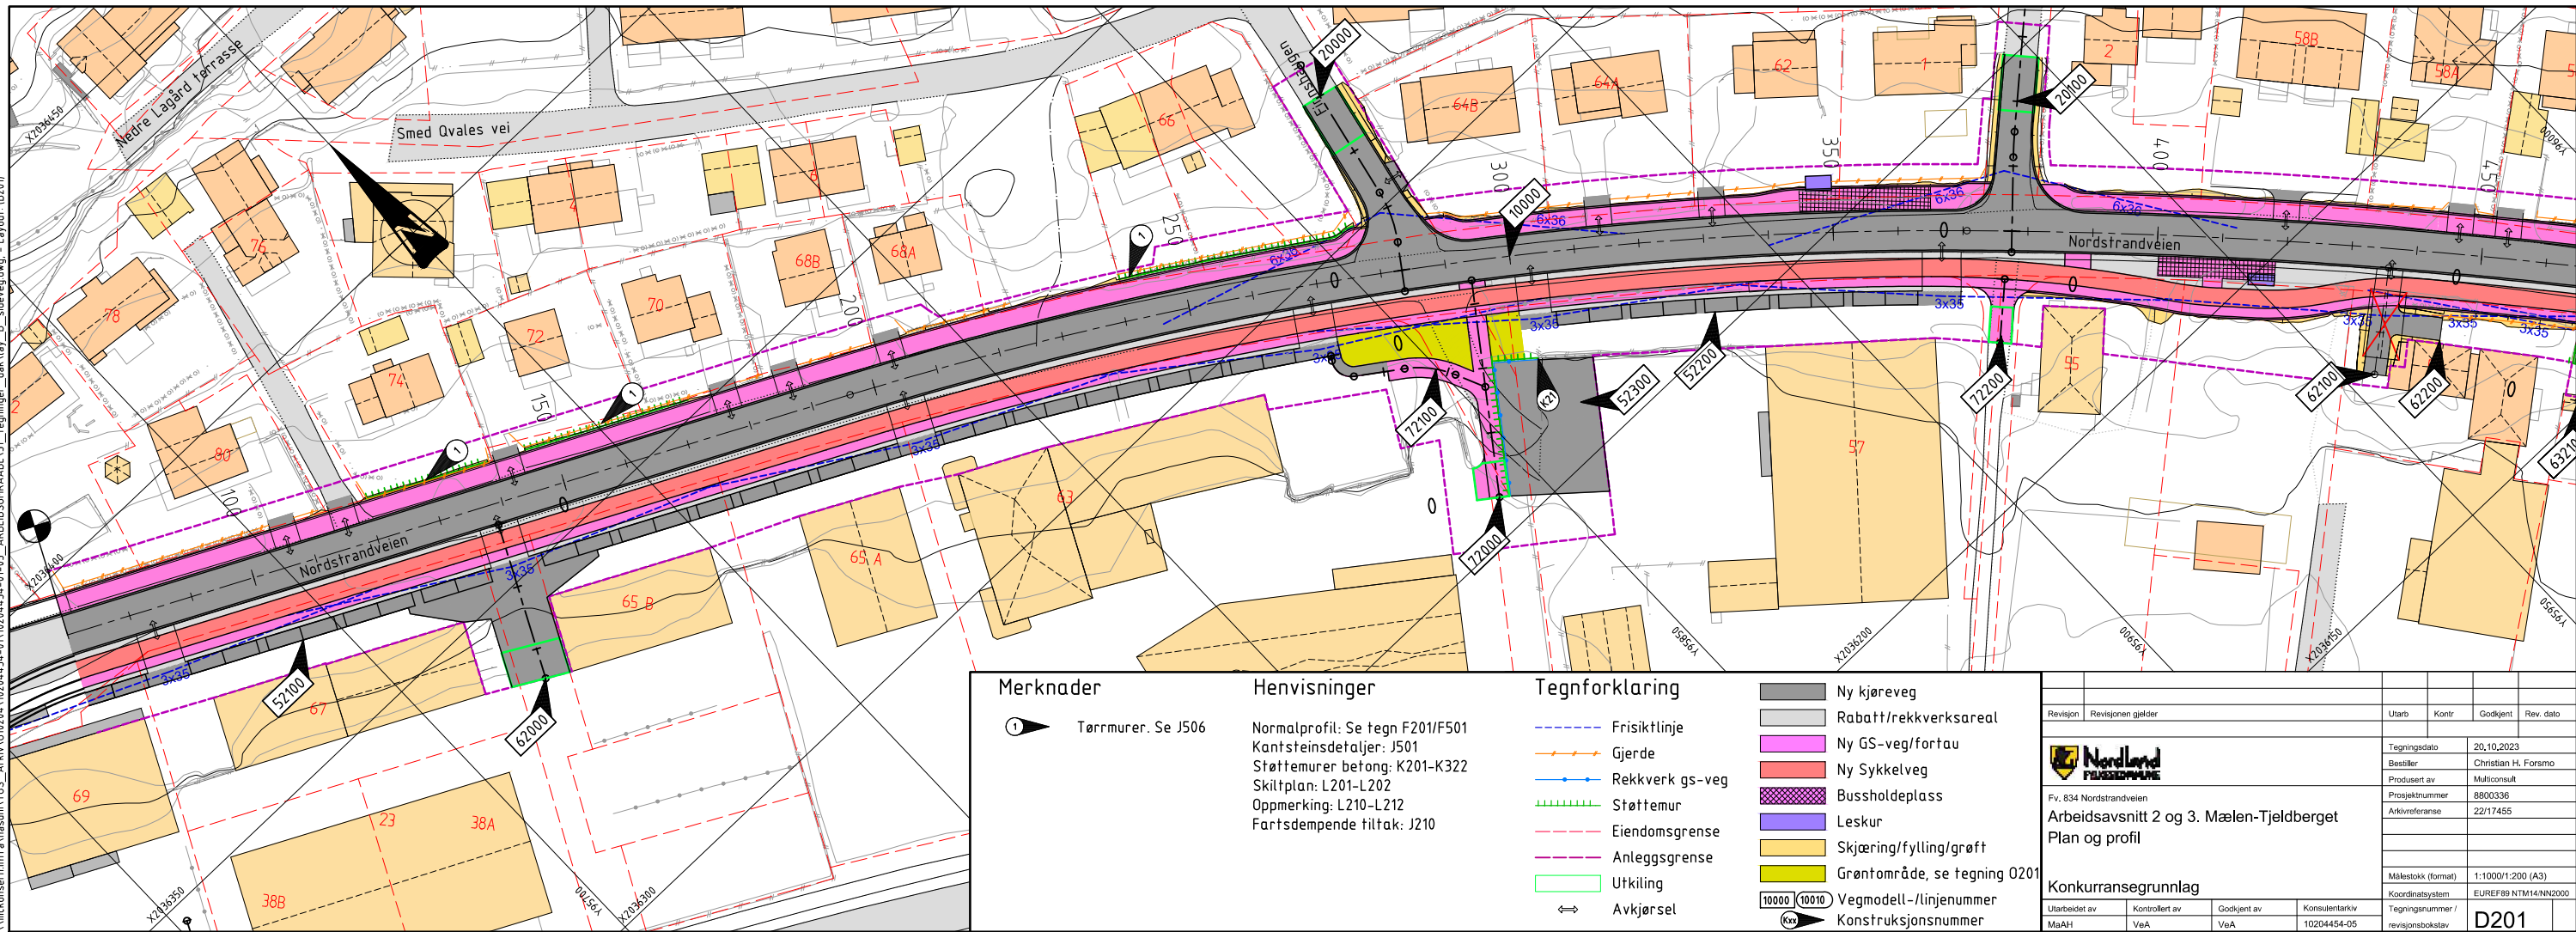

Merknader		Henvisninger		Tegnforklaring	
1	Tørrmur. Se J506	Normalprofil: Se tegn F201/F501	Kantsteinsdetaljer: J501	---	Frisiklinje
		Støttmurer befong: K201-K322	Skiltplan: L201-L202	---	Gjerde
		Oppmerking: L210-L212	Fartsspende tiltak: J210	---	Rekkverk gs-veg
				---	Støttmur
				---	Eiendomsgrense
				---	Anleggsgrense
				---	Utkiling
				---	Avkjørsel
				---	Ny kjøreveg
				---	Rabatt/rekkrvsareal
				---	Ny GS-veg/fortau
				---	Ny Sykkelveg
				---	Bussholdeplass
				---	Leskur
				---	Skjøring/fylling/grøft
				---	Grøntområde, se tegning 0201
				---	Vegmodell-/linjenummer
				---	Konstruksjonsnummer

Revisjon	Revisjonen gjelder	Uttarb	Kontr	Godkjent	Rev. dato
Fv. 834 Nordstrandveien Arbeidsavsnitt 2 og 3. Mælen-Tjeldberget Plan og profil					
Konkurransgrunnlag					
Utarbeidet av	Kontrollert av	Godkjent av	Konsulentarkiv		
MaAH	VeA	VeA	10204454-05		
Målestokk (format)					
1:1000/1:200 (A3)					
Koordinatsystem					
EUREF89 NTM14/NN200					
Tegningsnummer /					
revisjonsbokstav					
D201					