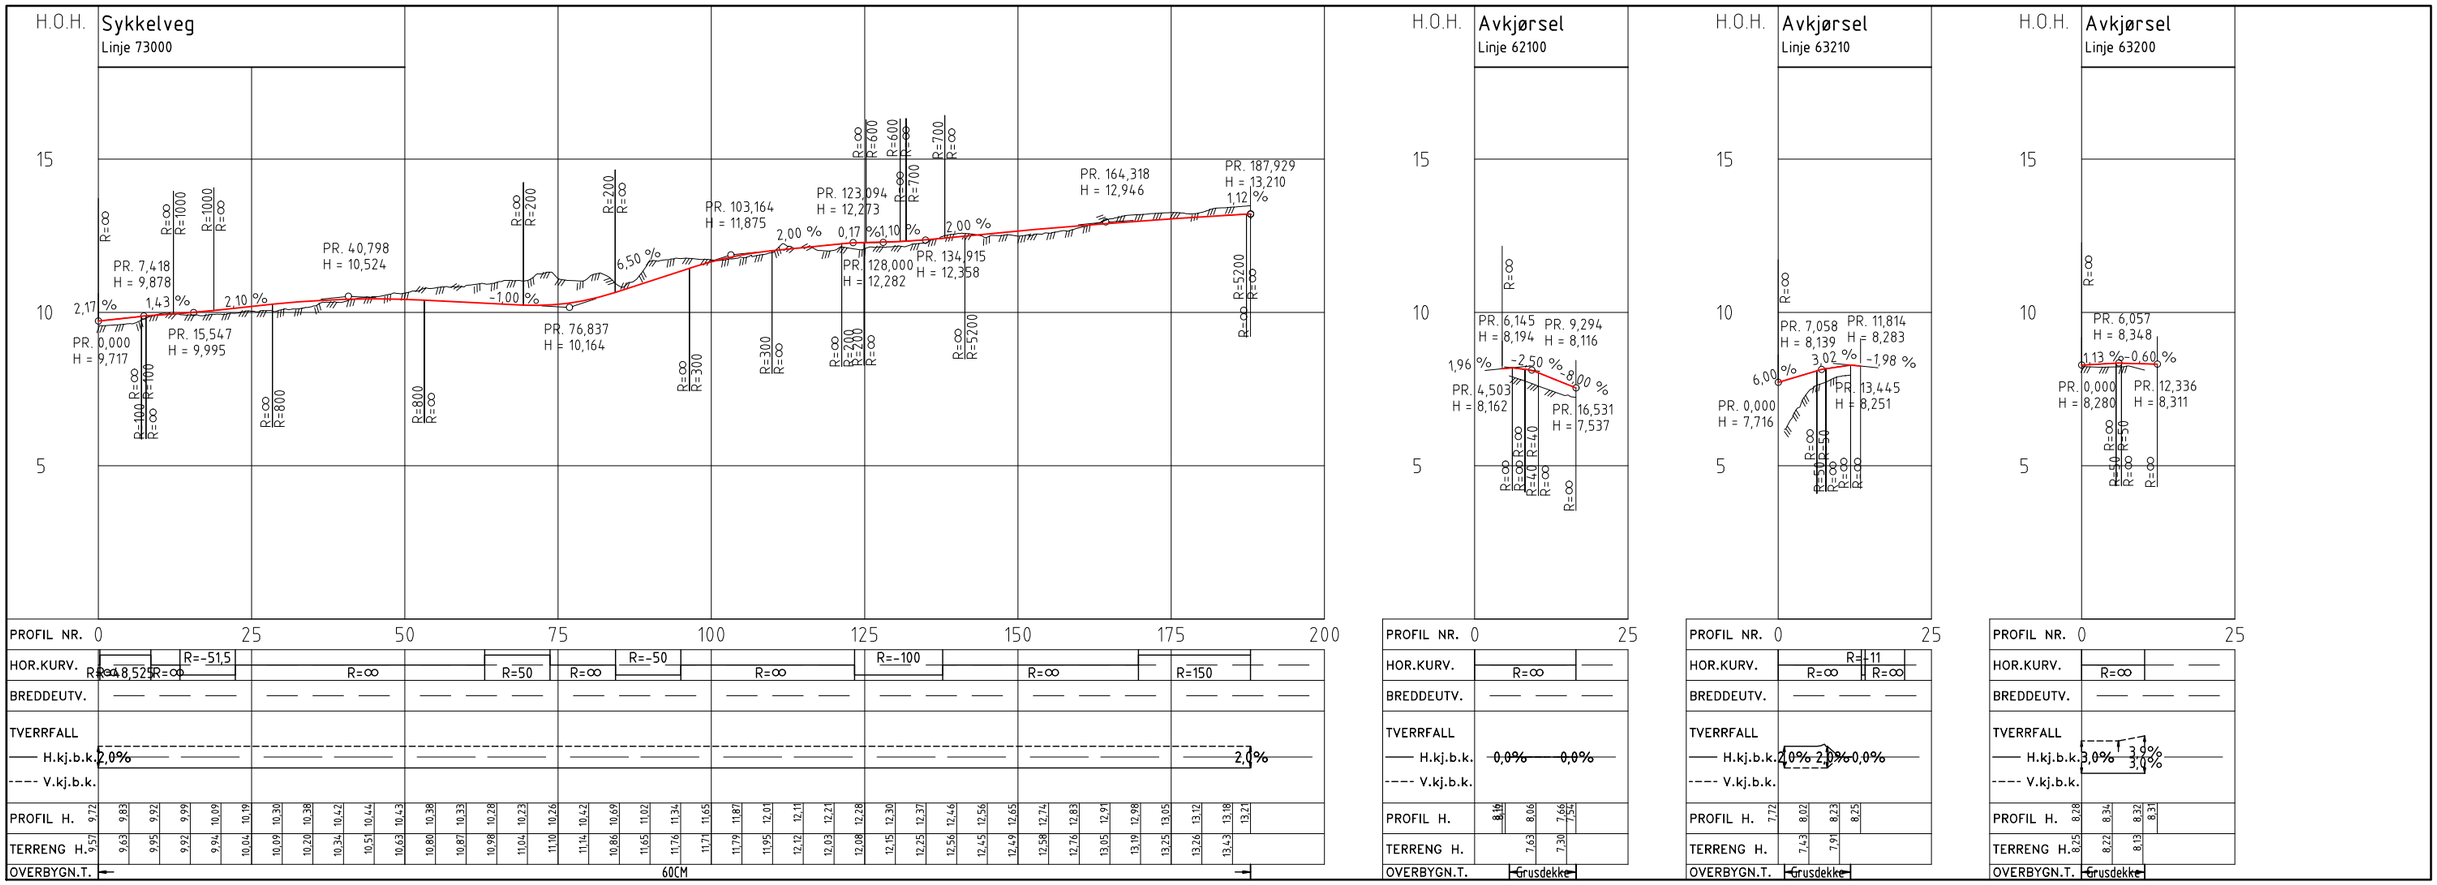

Revisjon	Revisjonen gjelder	Utarb	Kontr	Godkjent	Rev. dato

Nordland Fylkeskommune

Fv. 834 Nordstrandveien

Arbeidsavsnitt 2 og 3. Mælen-Tjeldberget
Lengdeprofil 62100, 63210, 63200 og 73000

Konkurransegrunnlag

Utarbeidet av	Kontrollert av	Godkjent av	Konsulentarkiv
MaAH	VeA	VeA	10204454-05

Tegningsdato	20.10.2023
Bestiller	Christian H. Forsmo
Produsert av	Multiconsult
Prosjektnummer	8800336
Arkivreferanse	22/17455
Målestokk (format)	1:1000/1:200 (A3)
Koordinatsystem	EUREF89 NTM14/NN2000
Tegningsnummer / revisjonsbokstav	D203

\\mcknsern.int\ra\nasuni\TOS_Arkiv\010204\10204454-01\10204454-01-03_ARBEIDSOMRAADE\31_tegninger_dak\lay_D_sideveg.dwg, - Layout: (D203)