


E:\10204\10204\54-01\10204\54-01-03_ARBEIDSPRØVE\31_Tegninger_csk\lay_D_sideveg.dwg - Layout (D204)

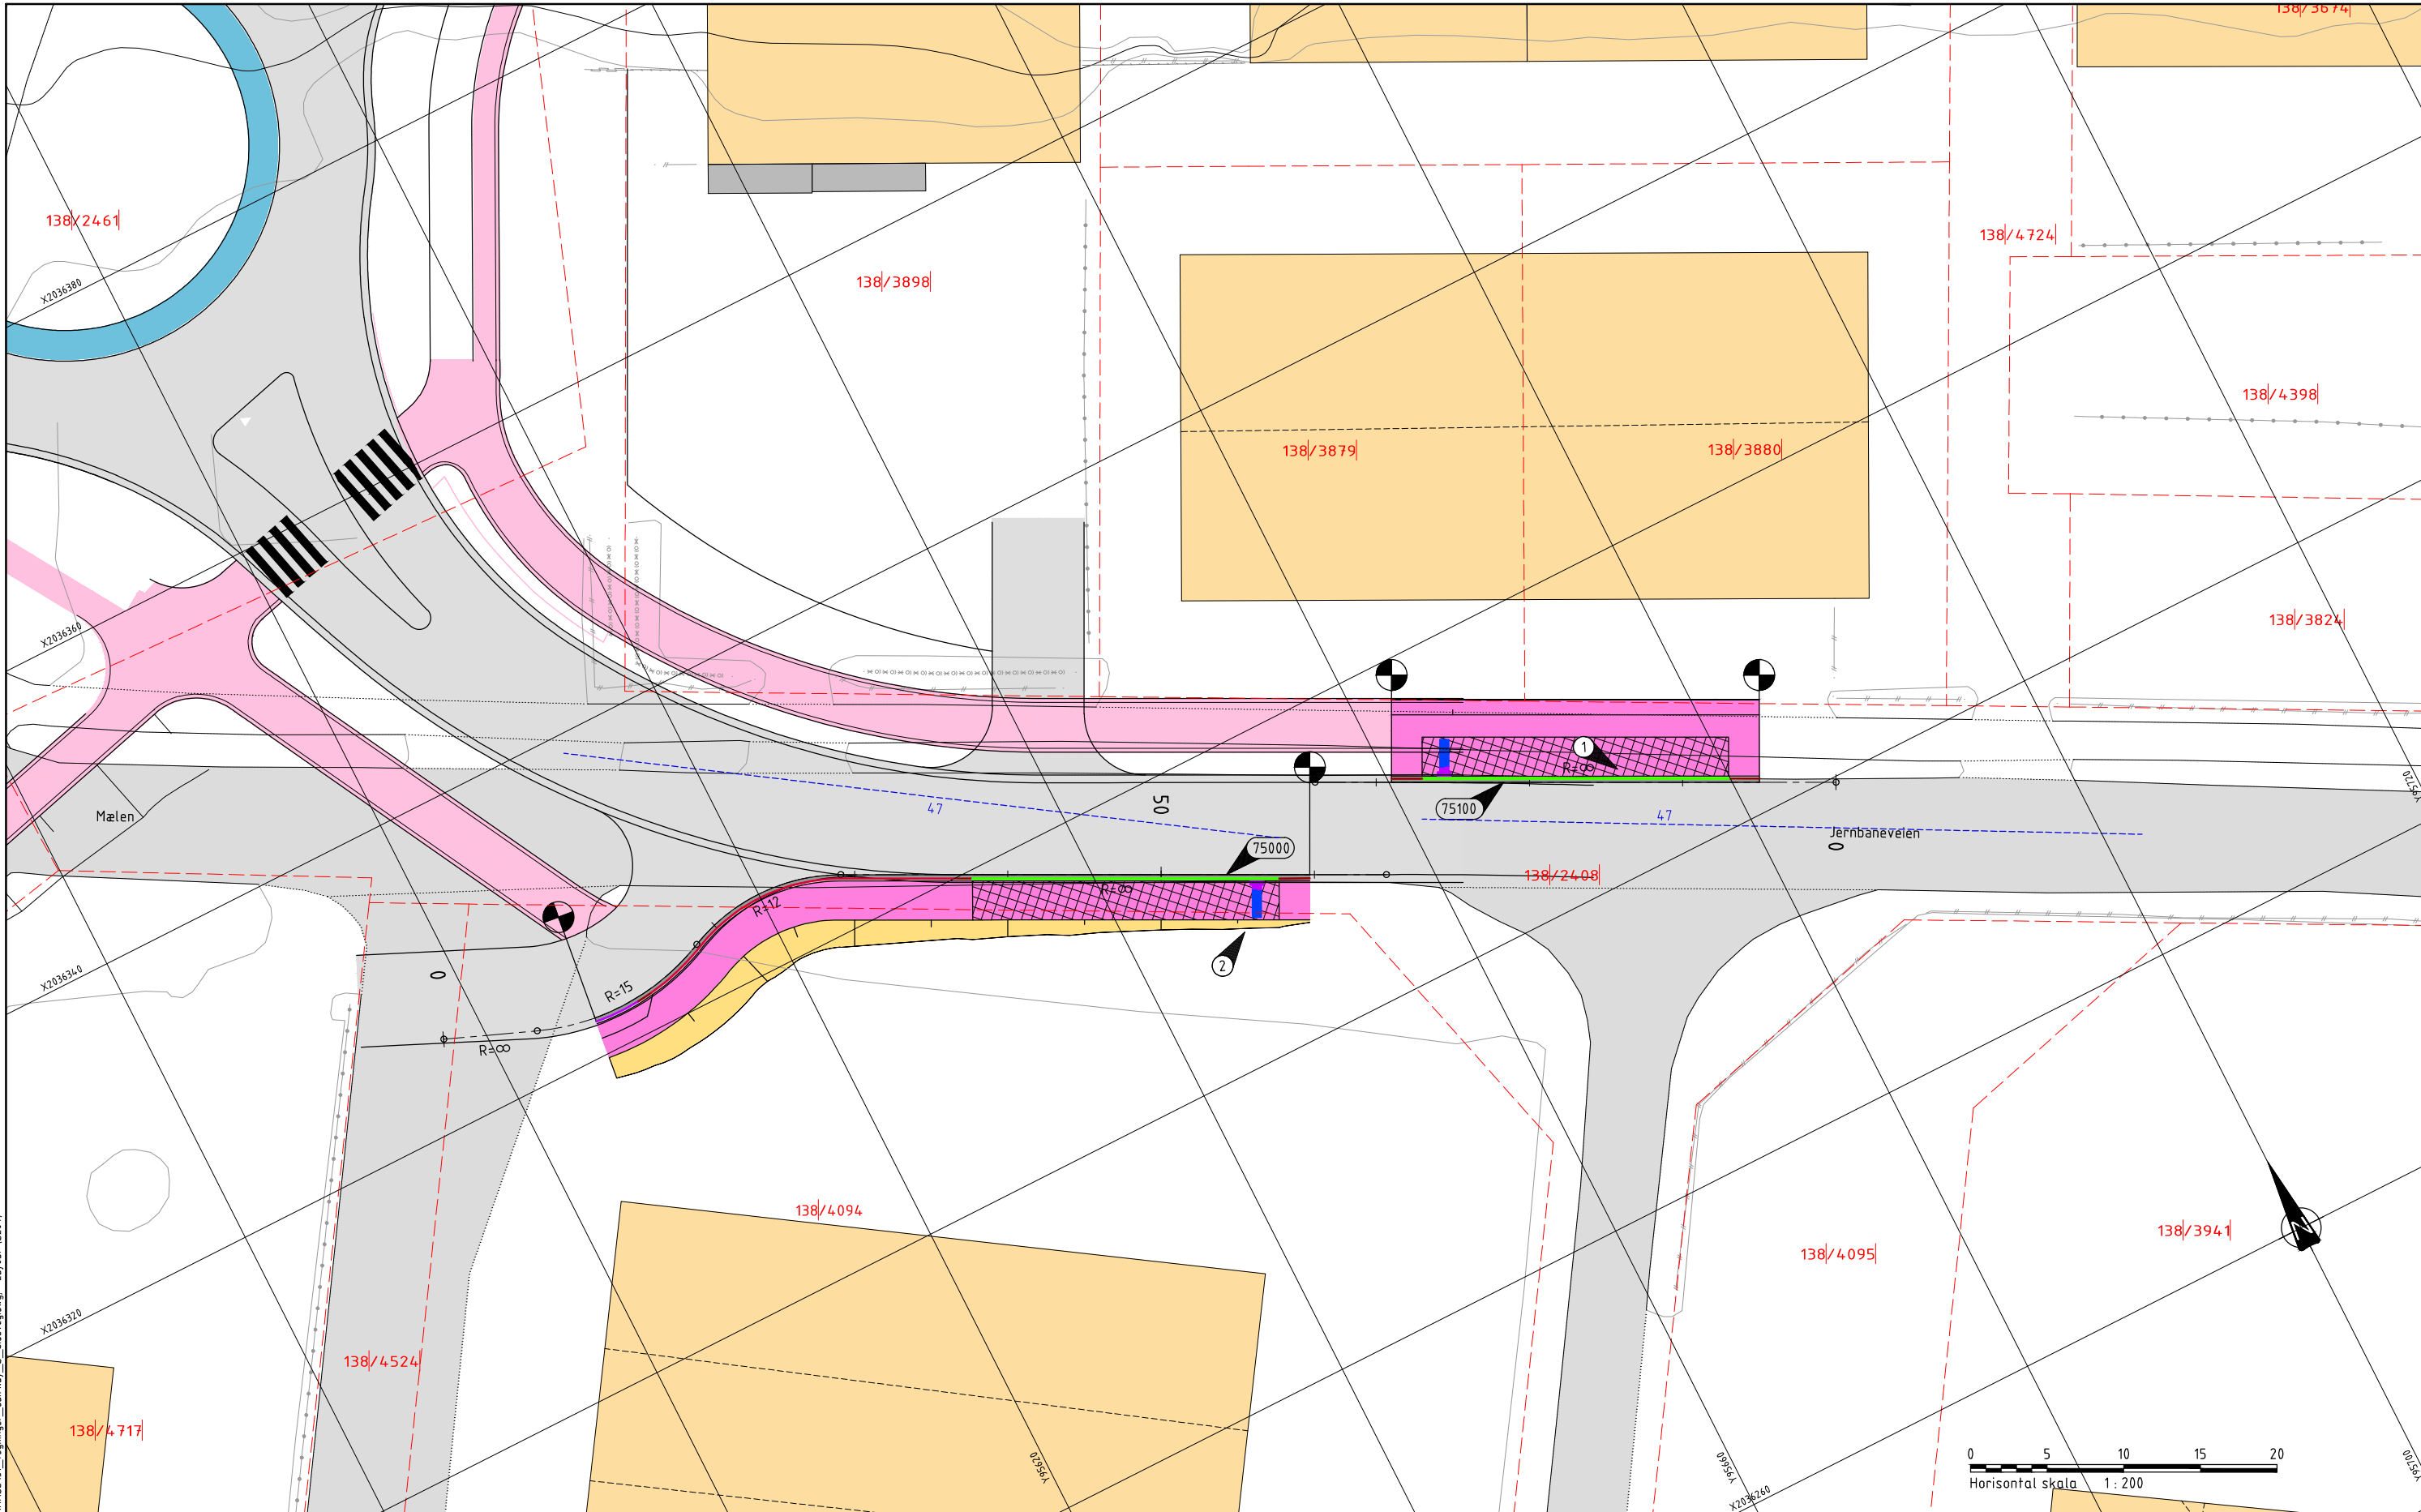

Merknader


- ① Gammel lysmast
- ② Mulig plassering av leskur

Henvisninger

J502 Prinsipp for legging av taktile heller ved busstopp

Tegnforklaring

- Frisiktlinje
- - - Eiendomsgrense
- Kantstein, vis 2cm
- Kantstein, vis 12cm
- Busskantstein, vis 18cm
- Kantstein overgang
- Ny GS-veg/fortau
- Bussholdeplass
- Skjæring/fylling/grøft
- 10000 10010 Vegmodell-/linjenummer

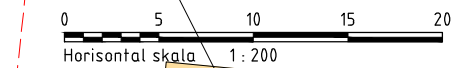

Revisjon	Revisjonen gjelder	Utarb	Kontr	Godkjent	Rev. dato
		Tegningsdato 20.10.2023 Bestiller Christian H. Forsmo Produsert av Multiconsult Prosjektnummer 8800336 Arkivreferanse 22/17455			
Fv. 834 Nordstrandveien Arbeidsavsnitt 2 og 3. Mælen-Tjeldberget Plan Midlertidige holdeplasser Mælen		Målestokk (format) 1:400 (A3) Koordinatsystem EUREF89 NTM14NN2000 Tegningsnummer / revisjonsbokstav D204			
Utarbeidet av MaAH	Kontrollert av VeA	Godkjent av VeA	Konsulentarkiv 1020454-05		