


E:\012024\10204454-01\10204454-01-03_AREID(SOPRA)AE\31_Tegninger_csk\lay_D_sideveg.dwg - Layout: D205

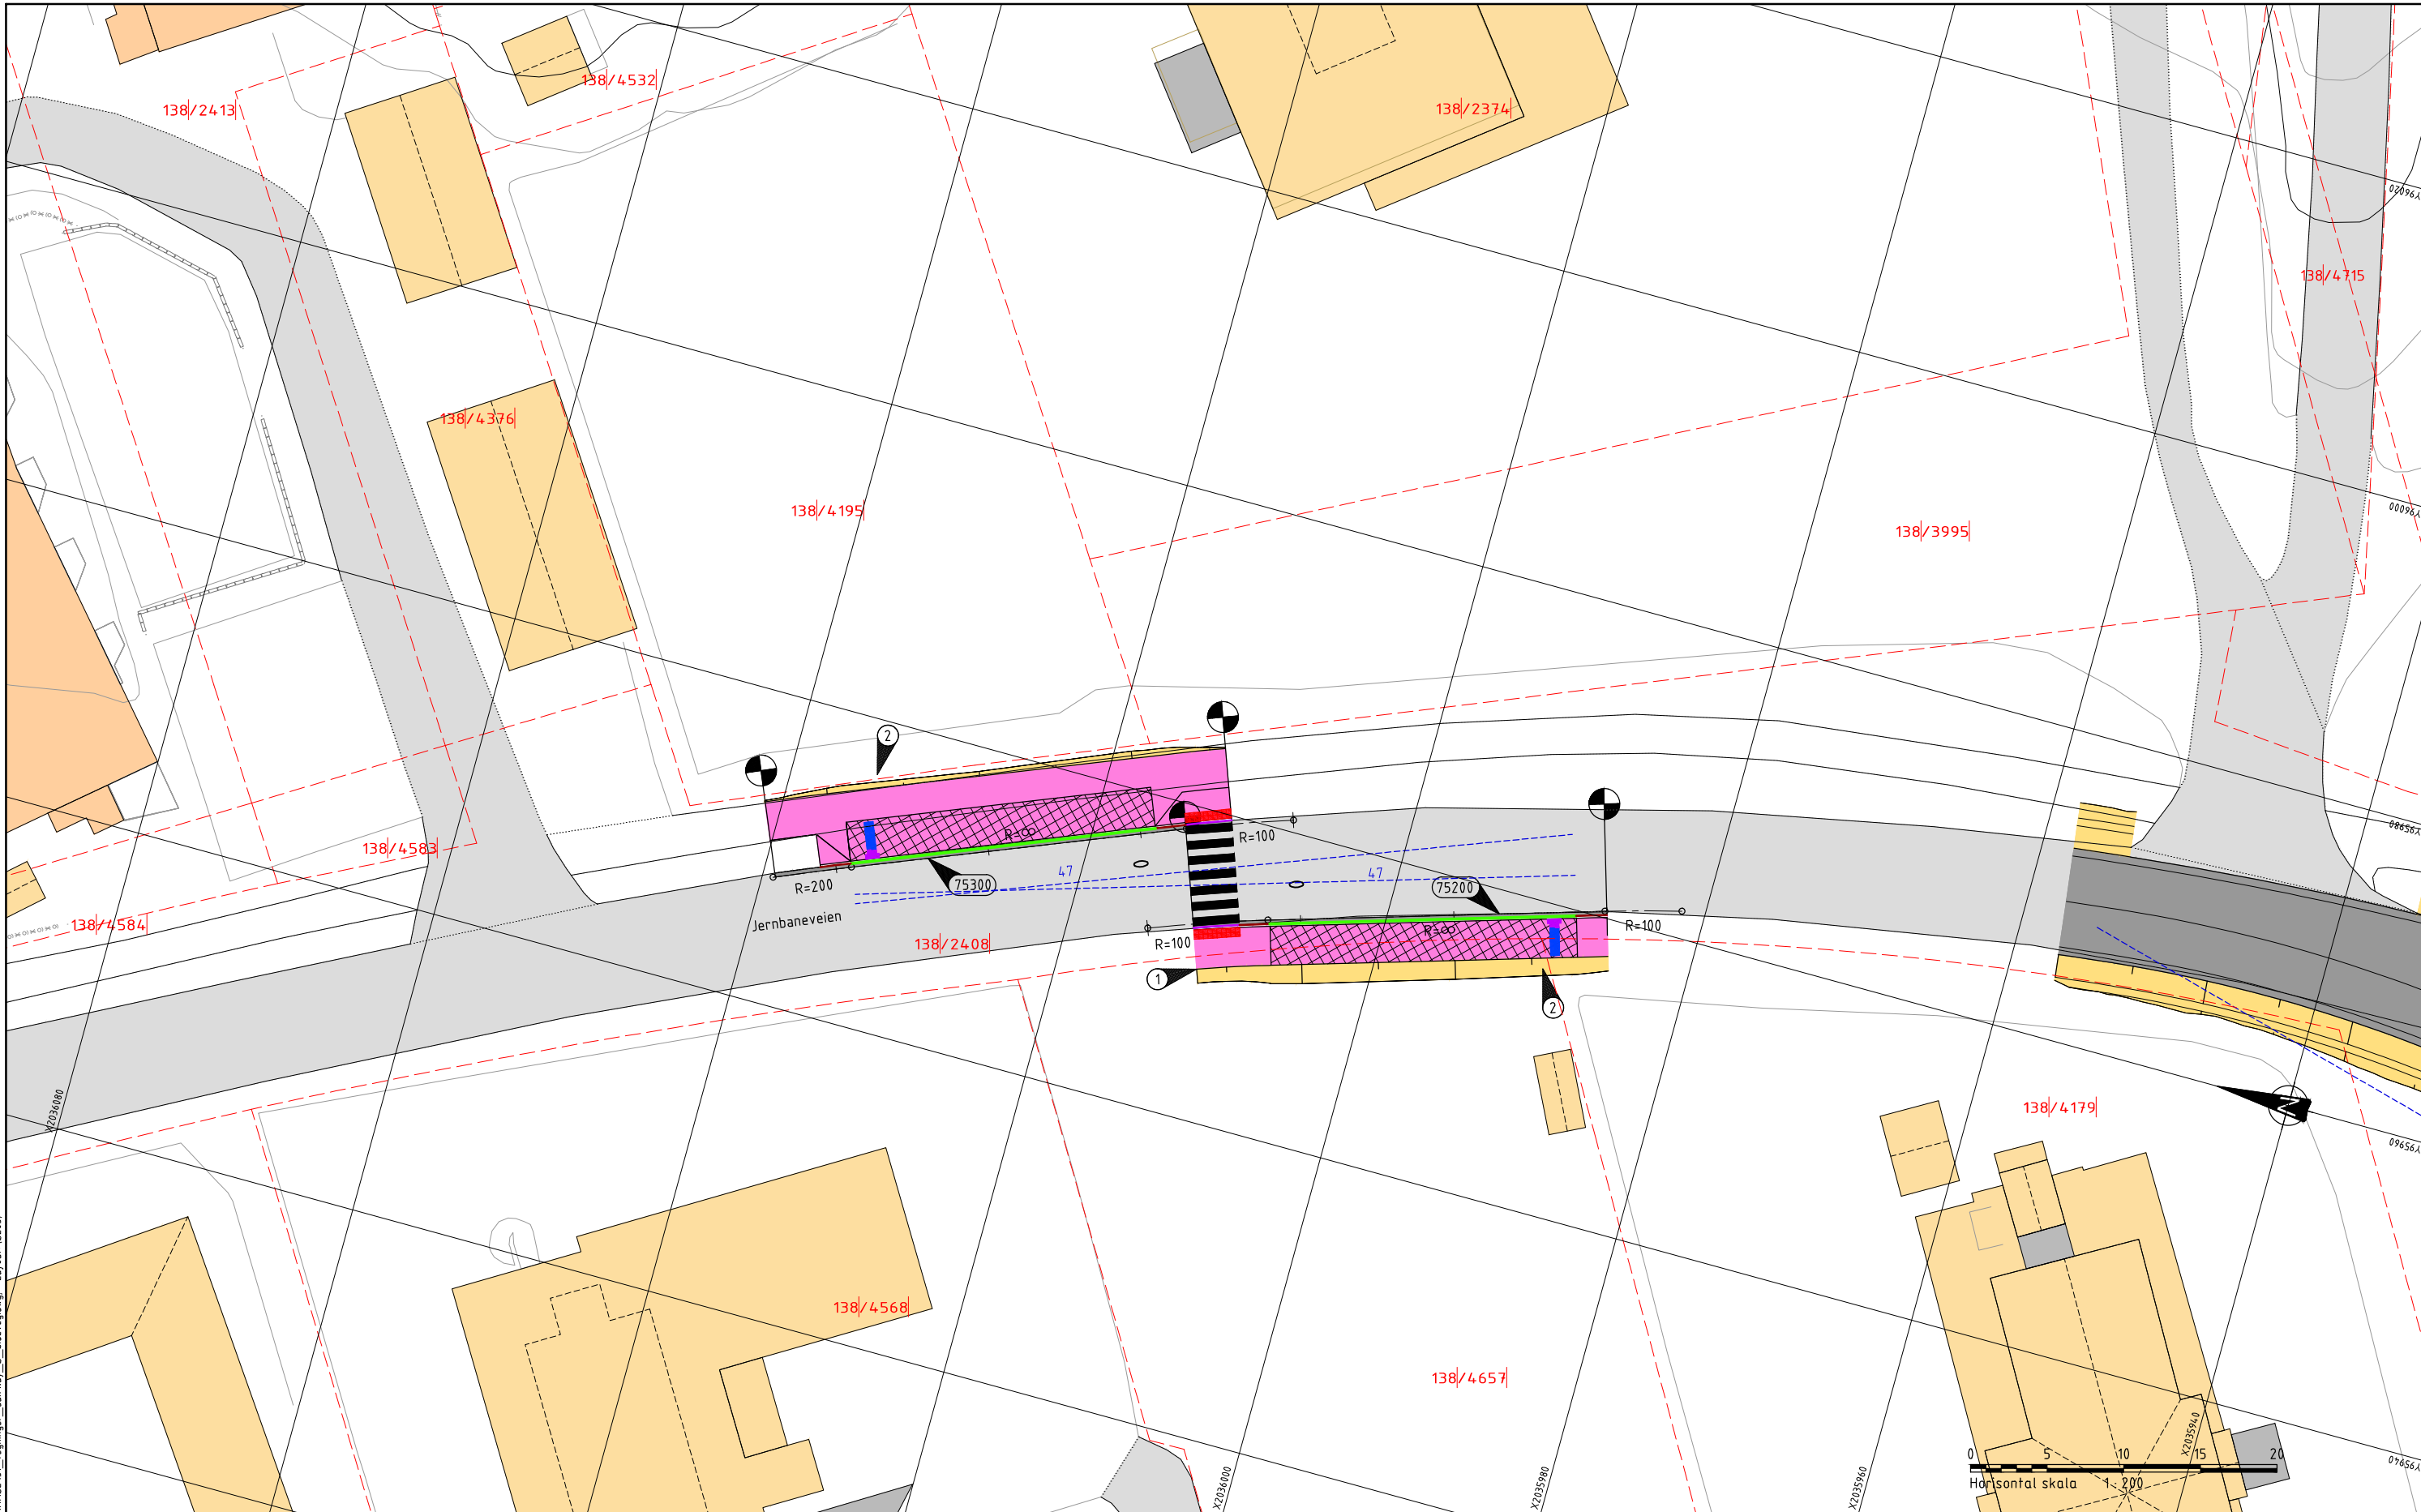

- Merknader**
- ① Gangadkomst til kontorbygg nordvest.
 - ② Mulig plassering av leskur
- Henvisninger**
- J502 Prinsipp for legging av taktile heller ved busstopp

- Tegnforklaring**
- Frisiktlinje
 - - - Eiendomsgrense
 - Kantstein, vis 2cm
 - Busskantstein, vis 18cm
 - Kantstein overgang
 - Ny kjøreveg
 - Ny GS-veg/fortau
 - Bussholdeplass
 - Skjæring/fylling/grøft
 - 10000 10010 Vegmodell-/linjenummer

Revisjon	Revisjonen gjelder	Utarb	Kontr	Godkjent	Rev. dato
		Tegningsdato 20.10.2023 Bestiller Christian H. Forsmo Produsert av Multiconsult Prosjektnummer 8800336 Arkivreferanse 22/17455			
Fv. 834 Nordstrandveien Arbeidsavsnitt 2 og 3. Mælen-Tjeldberget Plan Midlertidige holdeplasser Klinkerveien		Målestokk (format) 1:400 (A3) Koordinatsystem EUREF89 NTM14NN2000 Tegningsnummer / revisjonsbokstav D205			
Utarbeidet av MaAH	Kontrollert av VeA	Godkjent av VeA	Konsulentarkiv 10204454-05		