


E:\10204\10204\54-01\10204\54-01-03\_Arbeidsavsnitt 2 og 3\_Maelen-Tjeldberget\_D\_siderveg.dwg - Layout (D206)

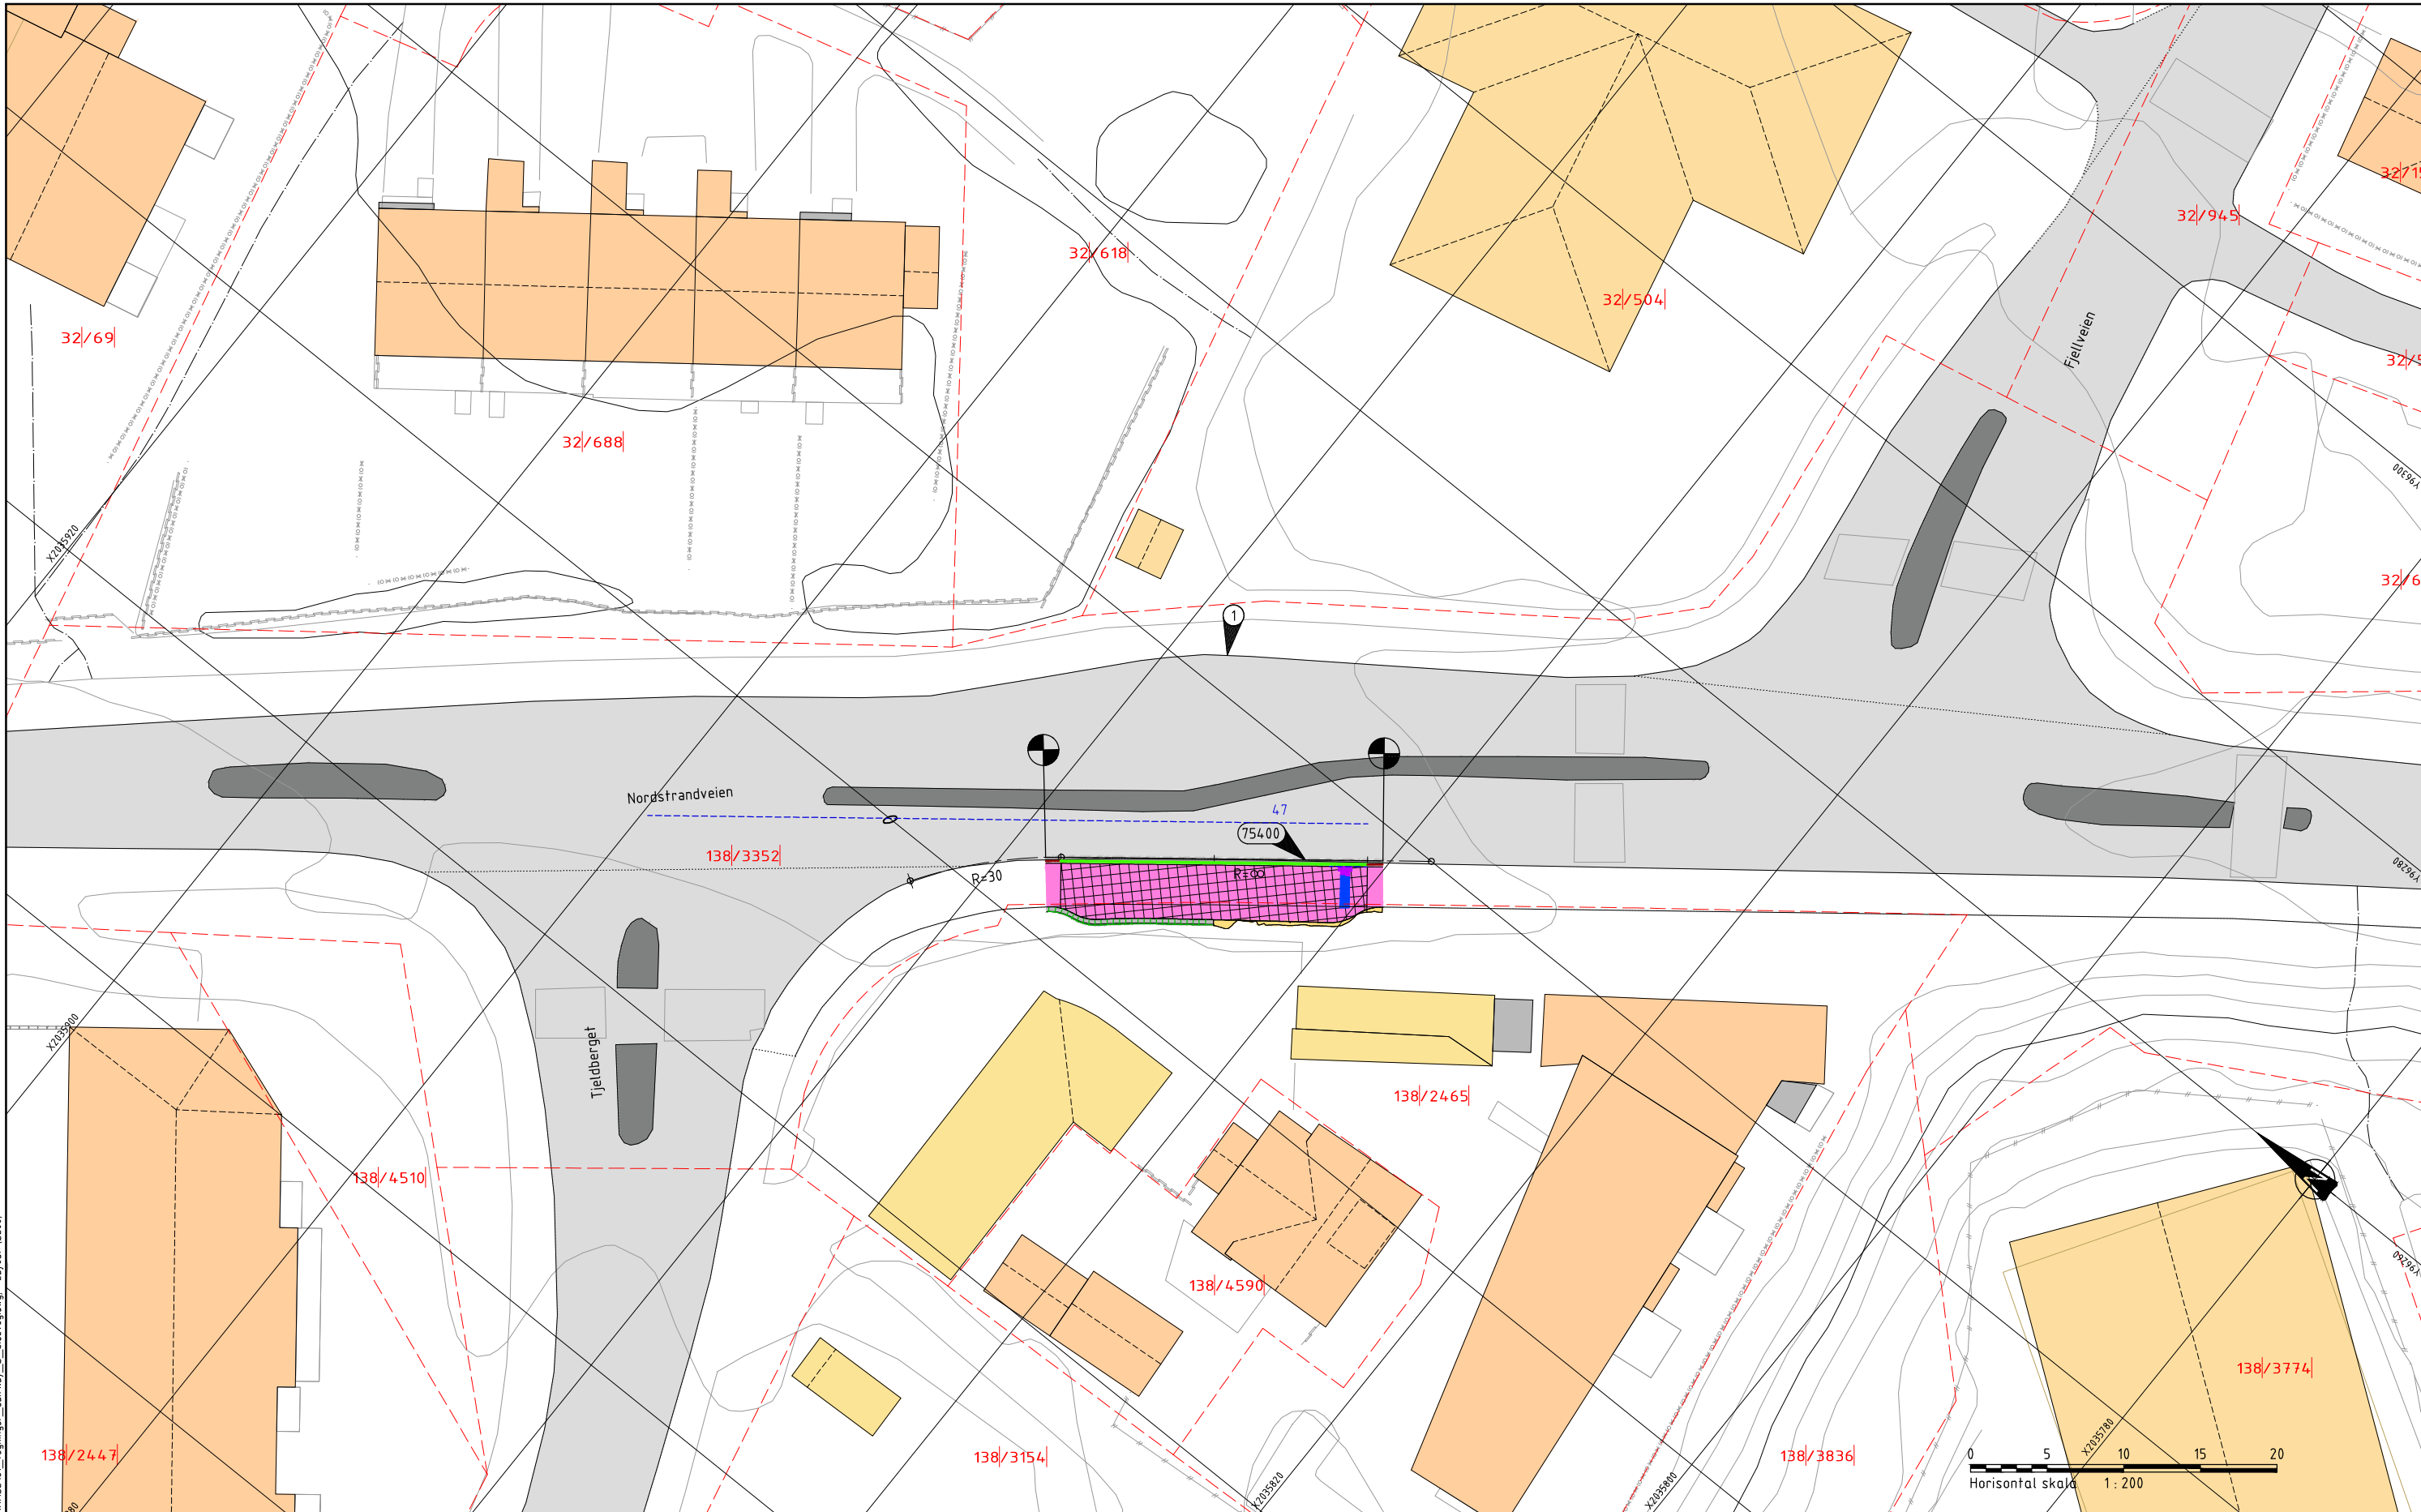

**Merknader**

- 1 Eks. busslomme Tjeldberget

**Henvisninger**

J502 Prinsipp for legging av taktile heller ved busstopp

**Tegnforklaring**

- Frisiktlinje
- - - Eiendomsgrense
- |||| Støttemur
- Busskantstein, vis 18cm
- Kantstein overgang
- Ny GS-veg/fortau
- Bussholdeplass
- Skjæring/fylling/grøft
- 10000 10010 Vegmodell-/linjenummer

Revisjon	Revisjonen gjelder	Utarb	Kontr	Godkjent	Rev. dato
		Tegningsdato 20.10.2023 Bestiller Christian H. Forsmo Produsert av Multiconsult Prosjektnummer 8800336 Arkivreferanse 22/17455			
Fv. 834 Nordstrandveien <b>Arbeidsavsnitt 2 og 3. Mælen-Tjeldberget</b> Plan Midlertidige holdeplasser Tjeldberget		Målestokk (format) 1:400 (A3) Koordinatsystem EUREF89 NTM14NN2000 Tegningsnummer / revisjonsbokstav <b>D206</b>			
Utarbeidet av	Kontrollert av	Godkjent av	Konsulentarkiv		
MaAH	VeA	VeA	10204454-05		