


E:\010204\10204454-01\10204454-01-03_ARBEIDSPRÅDE\31_Tegninger_dak\lay_D_sideveg.dwg - Layout [D207]

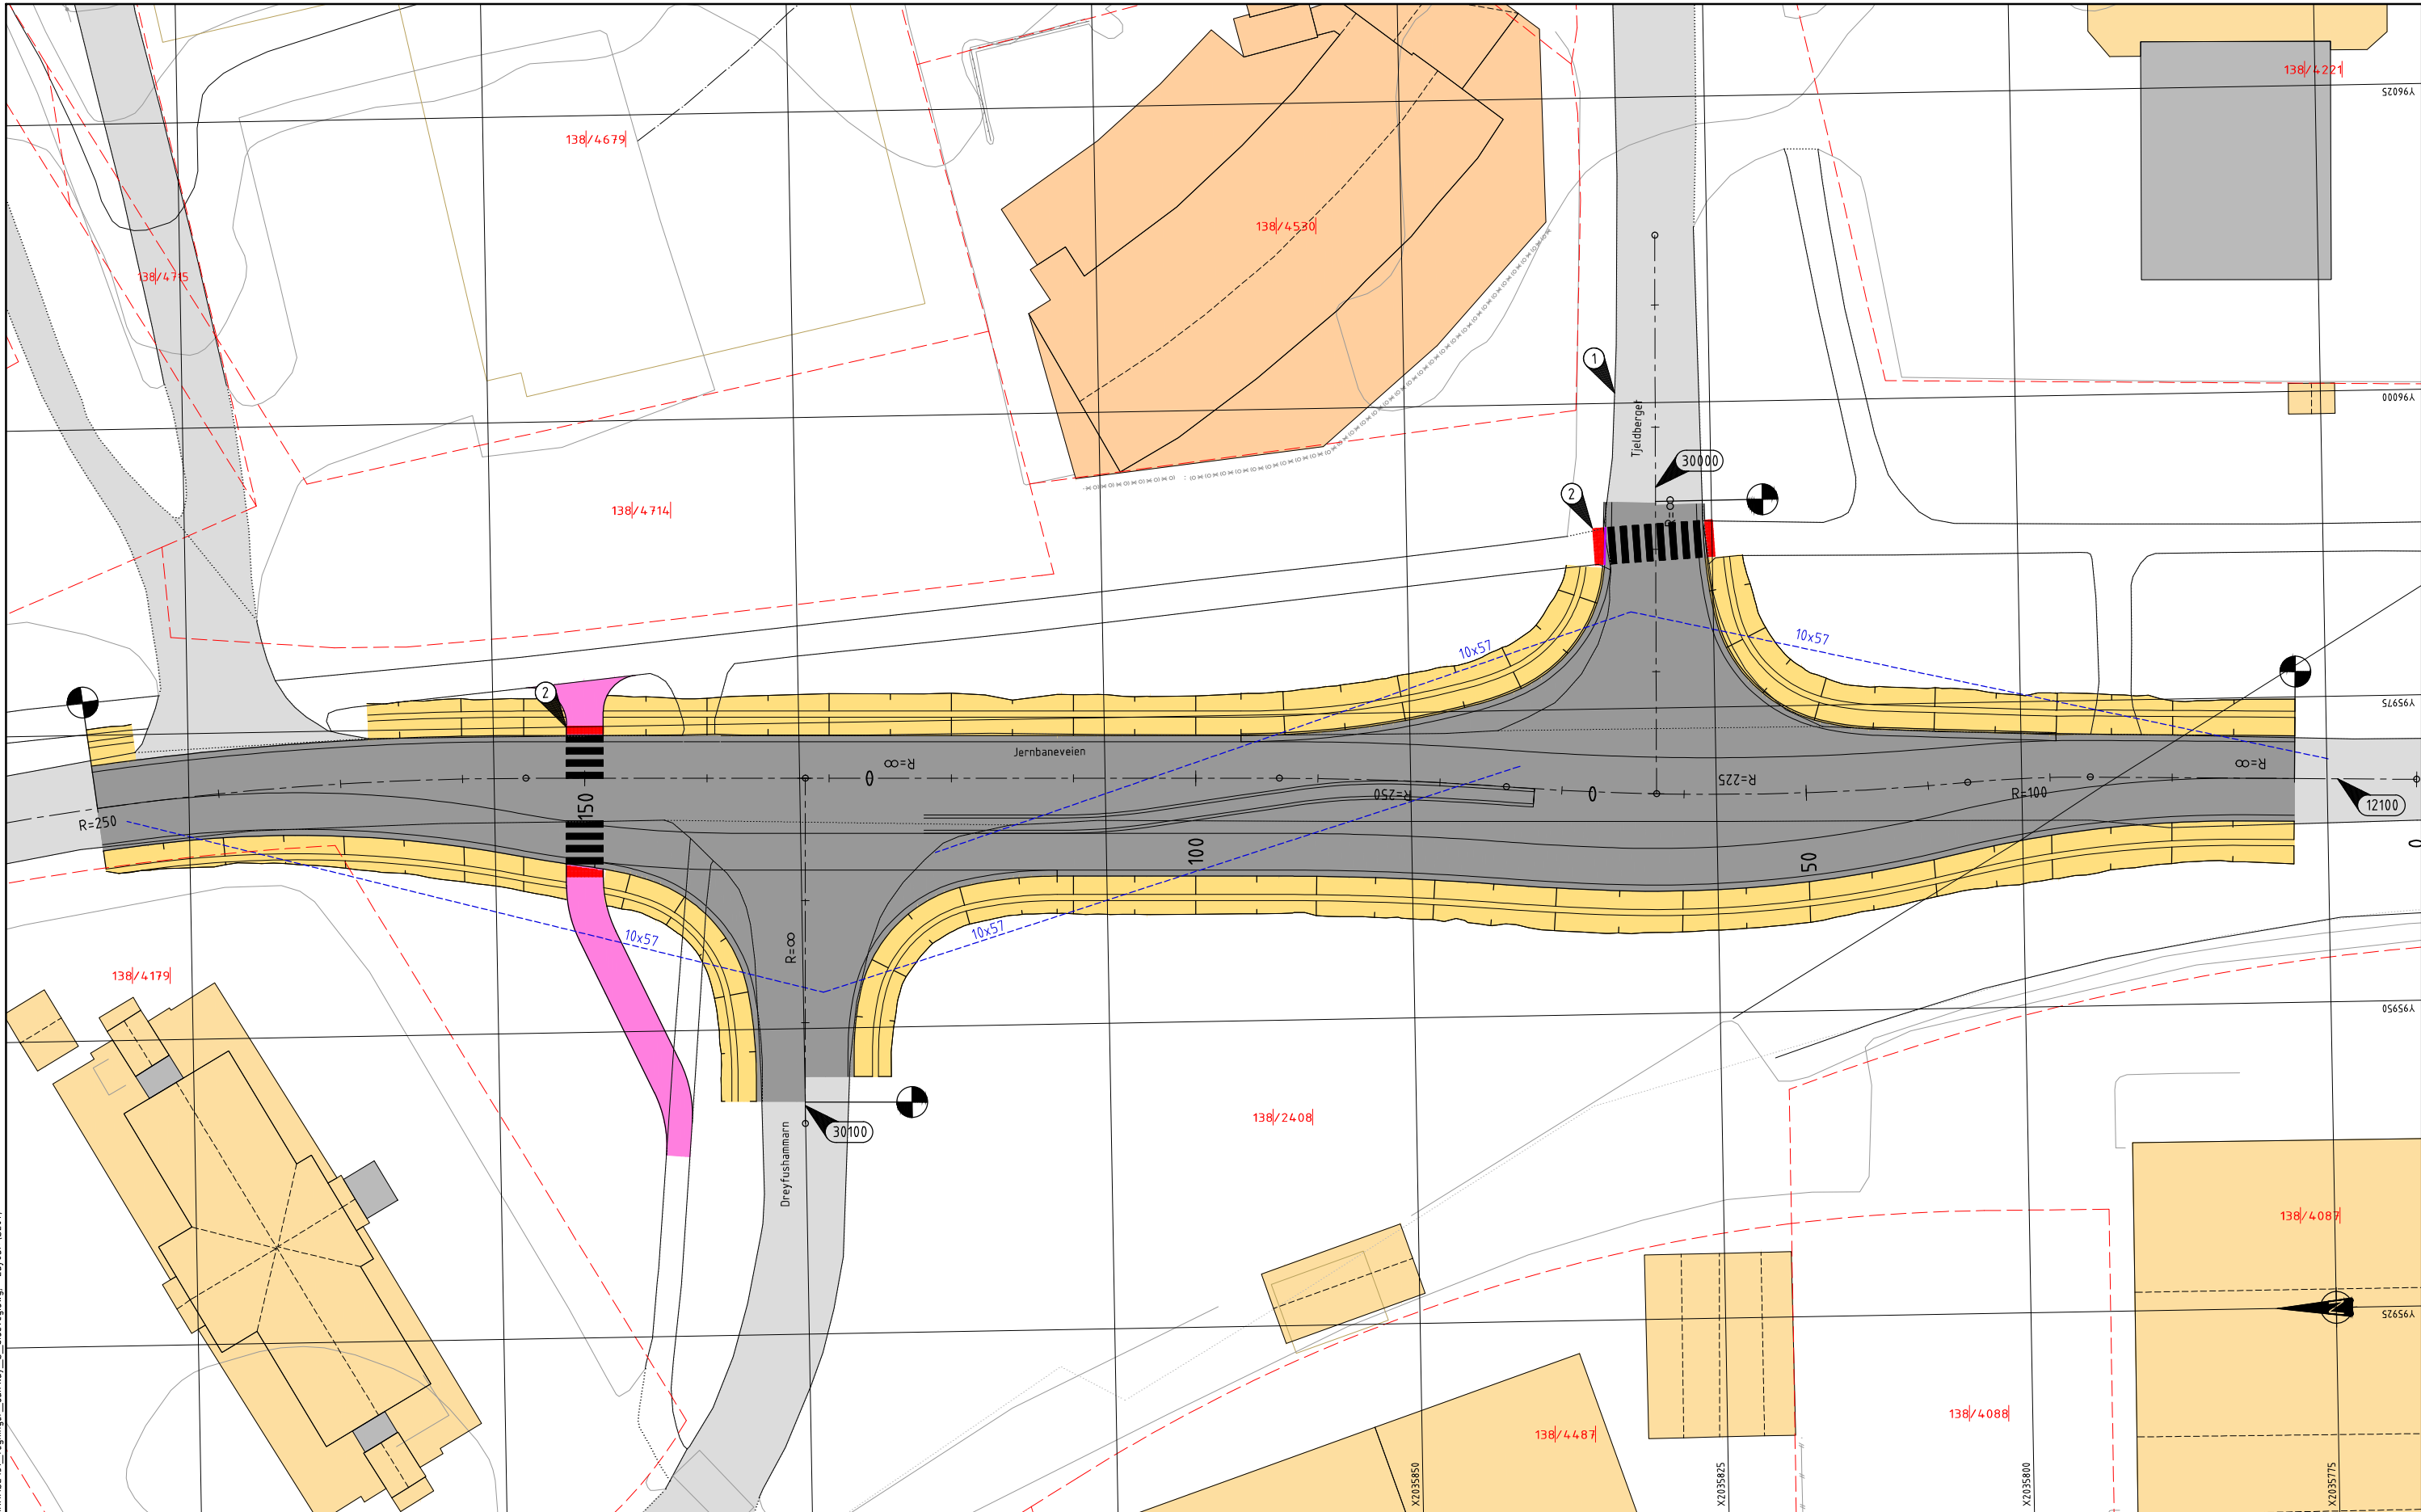

Merknader

- ① Taktile heller fjernes
- ② Taktile heller (begge sider av gangfelt)

Tegnforklaring

- Frisiktlinje
- - - Eiendomsgrænse
- Kantstein, vis 2cm
- Ny kjøreveg
- Ny GS-veg/fortau
- Skjæring/fylling/grøft
- 10000 10010 Vegmodell-/linjenummer

Revisjon	Revisjonen gjelder	Utarb	Kontr	Godkjent	Rev. dato
Tegningsdato		20.10.2023			
Bestiller		Christian H. Forsmo			
Produsert av		Multiconsult			
Prosjektnummer		8800336			
Arkivreferanse		22/17455			
Målestokk (format)		1:500 (A3)			
Koordinatsystem		EUR89 NTM14NK200			
Tegningsnummer / revisjonsbokstav		D207			
Konkurransgrunnlag					
Utarbeidet av	Kontrollert av	Godkjent av	Konsulentarkiv		
MaAH	VeA	VeA	10204454-05		